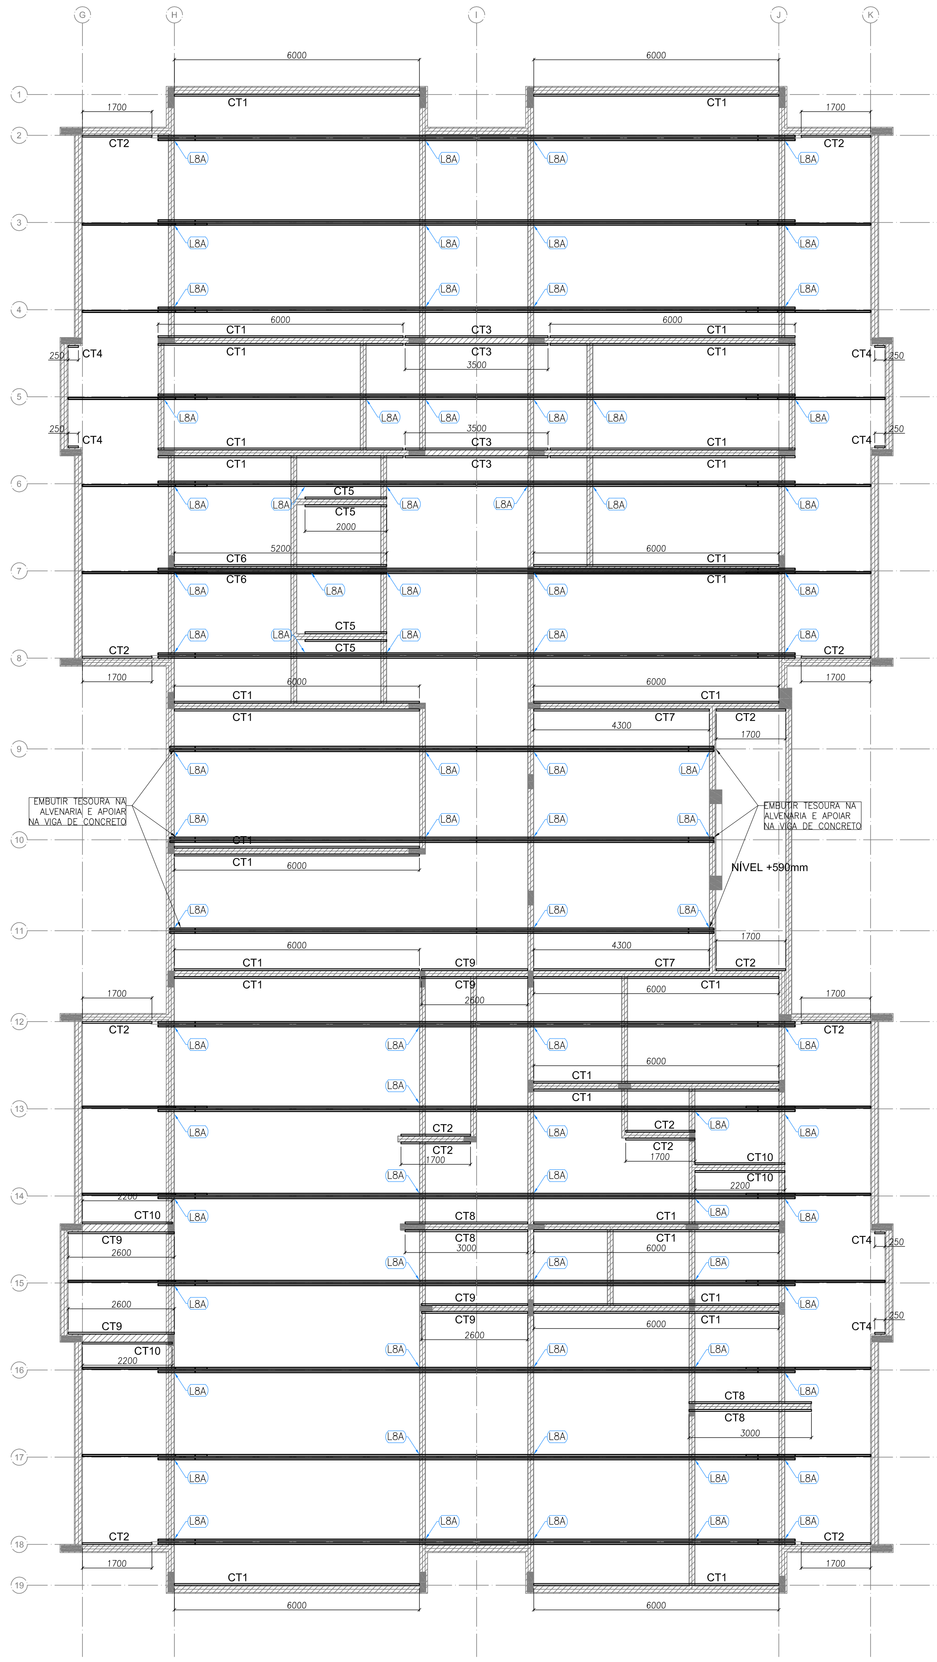

1 BLOCO A - VISTA EM PLANTA - CANTONEIRAS DO FORRO
ESCALA: 1/75

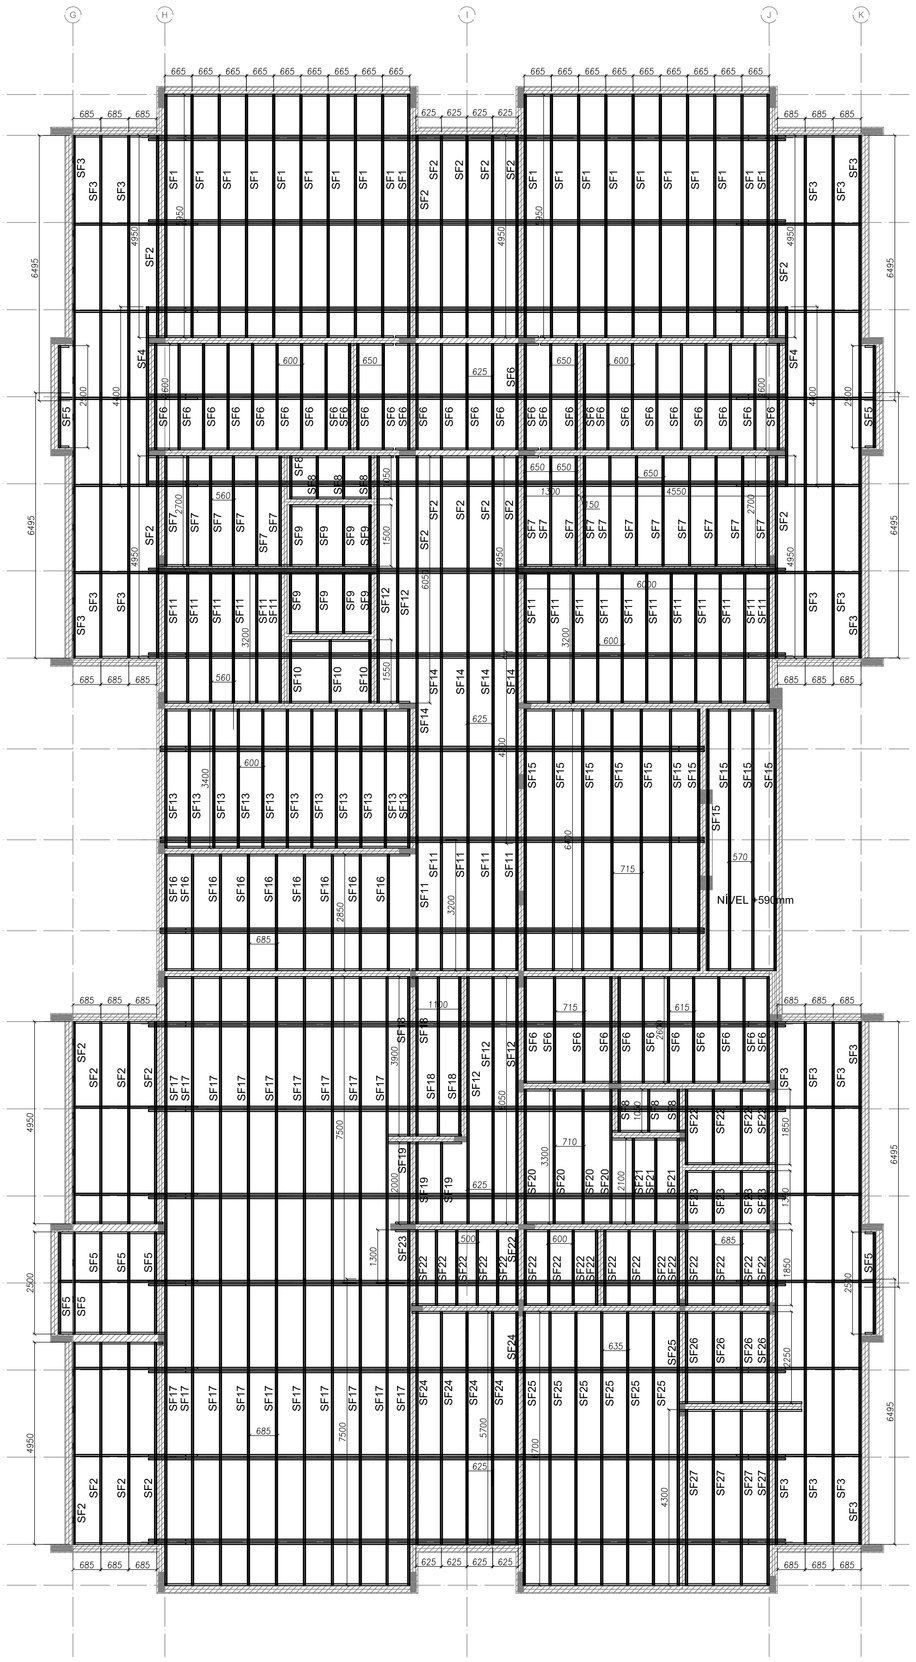

2 BLOCO A - VISTA EM PLANTA - SUPORTES DO FORRO
ESCALA: 1/75

LISTA DE PERFIS LSF - CRECHE TIPO 1 - BLOCO A

ITEM	TAG	PERFIL	COMPRIMENTO (mm)	QNTD.
1	CT1	L 50x50	6000	28
2	CT2	L 50x50	1700	14
3	CT3	L 50x50	3500	4
4	CT4	L 50x50	250	6
5	CT5	L 50x50	2000	4
6	CT6	L 50x50	5200	2
7	CT7	L 50x50	4300	2
8	CT8	L 50x50	3000	4
9	CT9	L 50x50	2600	6
10	CT10	L 50x50	2200	4

11	SF1	CAR 3020	5950	20
12	SF2	CAR 3020	4950	22
13	SF3	CAR 3020	6495	20
14	SF4	CAR 3020	4400	2
15	SF5	CAR 3020	2500	8
16	SF6	CAR 3020	2600	40
17	SF7	CAR 3020	2700	17
18	SF8	CAR 3020	1050	7
19	SF9	CAR 3020	1500	8
20	SF10	CAR 3020	1550	3
21	SF11	CAR 3020	3200	22
22	SF12	CAR 3020	6050	5
23	SF13	CAR 3020	3400	11
24	SF14	CAR 3020	4700	5
25	SF15	CAR 3020	6400	11
26	SF16	CAR 3020	2850	9
27	SF17	CAR 3020	7500	19
28	SF18	CAR 3020	3900	4
29	SF19	CAR 3020	2000	3
30	SF20	CAR 3020	3300	4
31	SF21	CAR 3020	2100	3
32	SF22	CAR 3020	1850	22
33	SF23	CAR 3020	1300	5
34	SF24	CAR 3020	5700	5
35	SF25	CAR 3020	6700	7
36	SF26	CAR 3020	2250	4
37	SF27	CAR 3020	4300	4

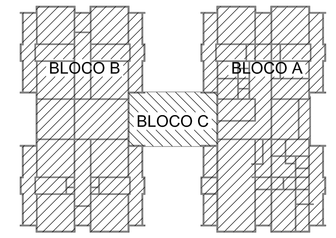

CROQUI DE REFERÊNCIA

Nº	DATA	DESCRIÇÃO
02	JANEIRO/ 2017	Atendimento à NBR 9050/ 2015: Alteração: quadro de áreas, fechamento frontal, sanitários infantis 1 e 2, altura da platibanda, mobiliário e equipamento, altura da cerâmica nos sanitários, cor dos portões dos solários e altura da porta PA4; Acréscimo: do gradil e quadro de cargas no casleto d'agua, de duchas higiênicas e escaninhos pré-escola.
01	JULHO/ 2016	Alteração paredes - shaft para tubulação hidráulica e detalhamento; alteração da altura da platibanda.

CONTROLE DE REVISÕES

FNDE Fundo Nacional de Desenvolvimento da Educação — Ministério da Educação

PROJETO PADRÃO - FNDE

PROPRIETÁRIO: :

ENDEREÇO:

MUNICÍPIO – UF:

PROPRIETÁRIO

RESP. TECNICO — CREA

AUTOR DO PROJETO — CAU

DLFO — CREA

RA

OBSERVAÇÕES:

PROGRAMA PROINFÂNCIA - PROJETO TIPO 1

PROJETO DE ESTRUTURA

COORDENAÇÃO: CGEST - Coordenação Geral de Infraestrutura Educacional

ESTRUTURA METÁLICA
ESTRUTURA DO FORRO
BLOCO A

SMT

FORMATO (841x640)

REVISÃO R.00 R.01 R.02

ESCALA 1/75

DATA EMISSÃO JANEIRO/2017

PRANCHA 03/15