



1 CERCA
Escala 1:50

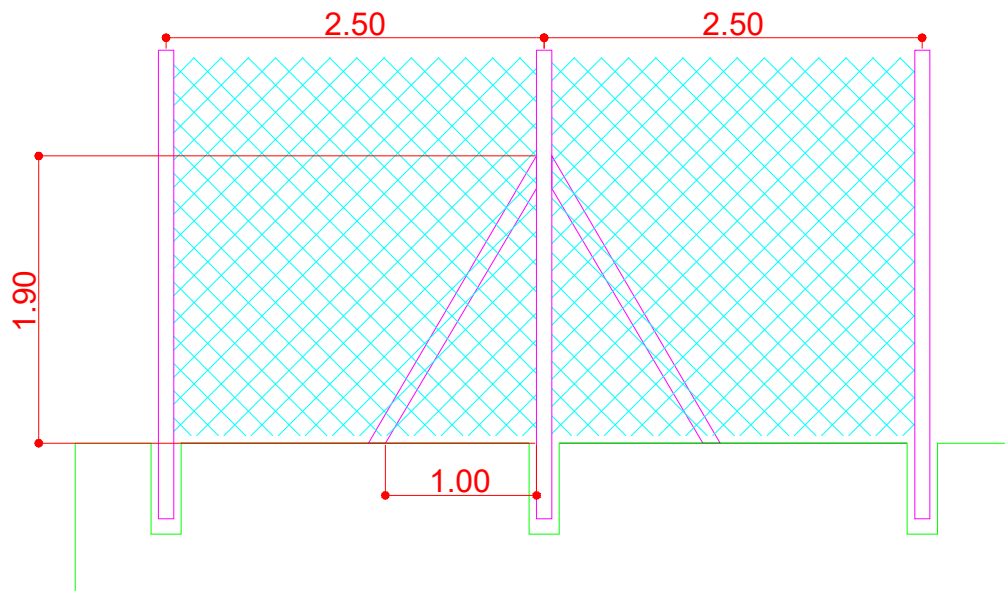

2 ESTICADOR
Escala 1:50

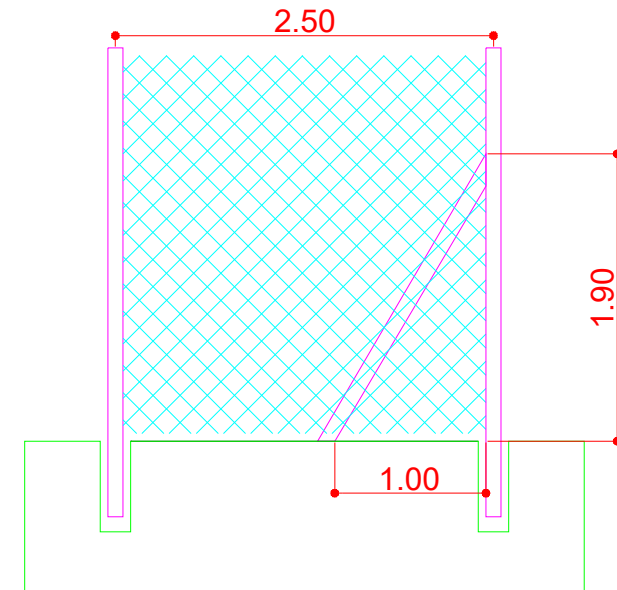

3 CANTO
Escala 1:50

OBRA:	HORTAS COMUNITÁRIAS / VIVEIRO		
TIPO:	CONSTRUÇÃO		
LOCAL:	VÁRZEA GRANDE - MT		
PROPRIETÁRIO:	PREFEITURA MUNICIPAL DE VÁRZEA GRANDE (PMVG)		
AUTOR PROJETO:			
ART/RRT PROJETO:			
RESP. TÉCNICO:			
ART/RT EXECUÇÃO:			
ASSUNTO:	CERCA, ESTICADOR E CANTO		
DATA:	ESCALA:	OBSERVAÇÕES:	DESENHO:
SET/2024	INDICADA		
ÁREAS		ÍNDICES URBANÍSTICOS	FOLHA:
			1/1