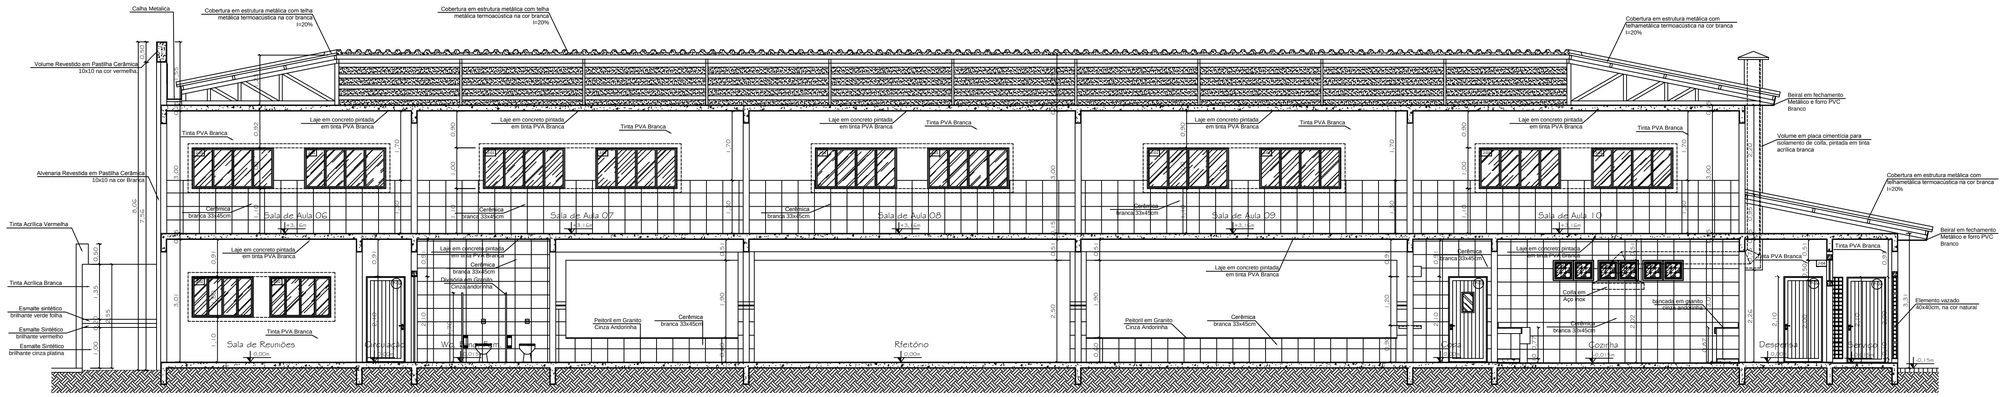

01 CORTE AA
ESC. 1/75

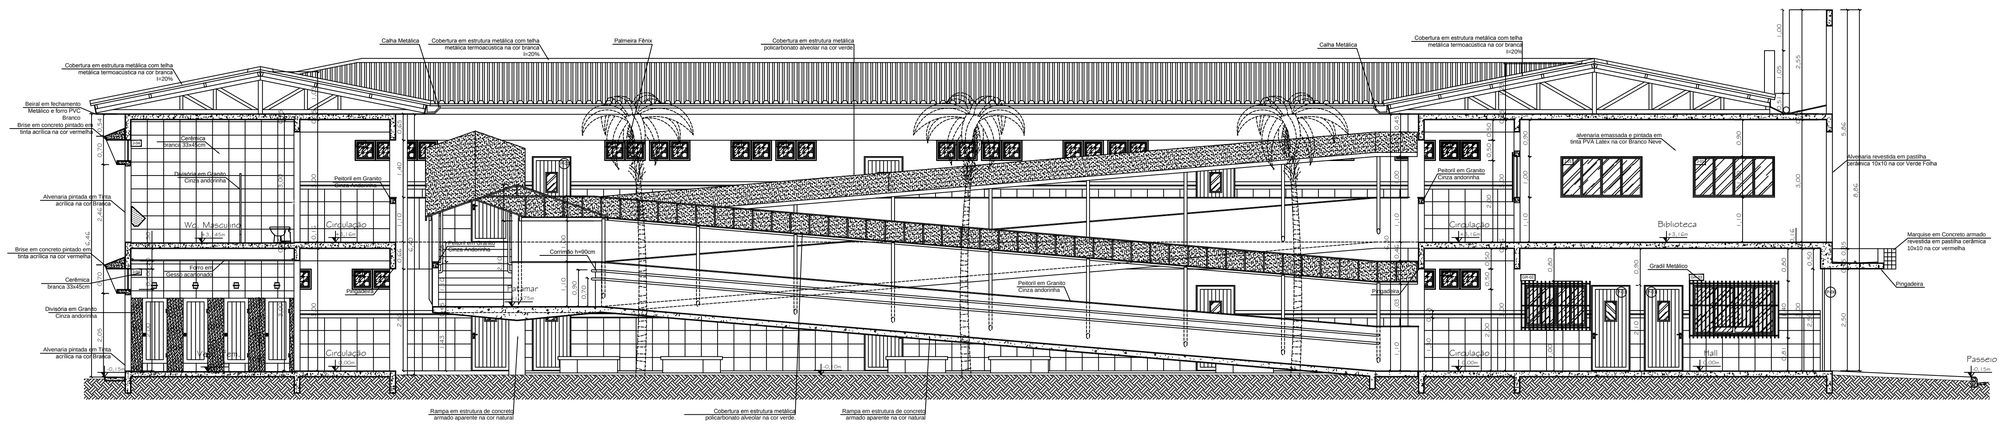

02 CORTE BB
ESC. 1/75

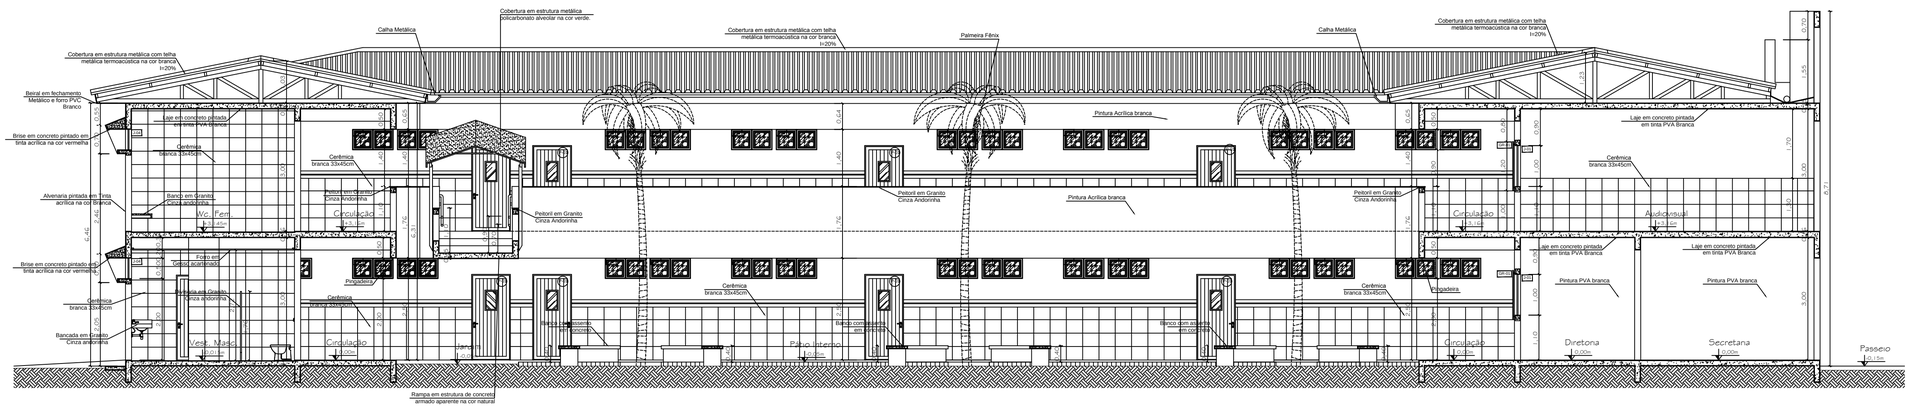

03 CORTE CC
ESC. 1/75

Schuring & Schuring

Schuring & Schuring Ltda.

Escritorio Tecnico B.E.SCHURING - Projetos Estruturais
Av. XV de Novembro, 489 - Porto 2o. Andar - Cuiaba MT
Fone:(065) 3321 9959--Fax:(065) 3623 5066--Internet: Email - schuring@schuring.com.br

CLIENTE: E.M.E.B ALINO FERREIRA

RESP. TEC. EXECUÇÃO:
Eng. Civil

REVISÃO	REVISÃO					
EMISSÃO	PROJETO COMPLETO		-	-	ANDRÉ	
	DISCRIMINAÇÃO	DATA	PROJ.	DES.	VERIF.	APROV.

PROJETO ARQUITETURA

AUTORES DO PROJETO:
Eng. Civil Benedito Eliseu Schuring
CREA 760 / 7-SE
Eng. Civil Andre Luiz Schuring
CREA 7600 / 4ª SE

AV. VERDÃO,ESQ. COM RUA B., PARQUE DO LAGO
VÁRZEA GRANDE - MT

CONTEÚDO:
CORTES

DATA: MAIO/2017
DIREITOS AUTORAIS RESERVADOS
VERIFICAR MEDIDAS NA OBRA
ESCALA: INDICADA
ARQUIVO
FOLHA No.: **07/36**