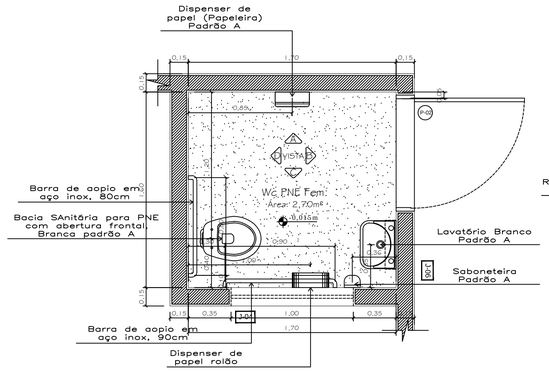

PLANTA

BAIXA

Térreo - Wc PNE Masculino

Escala: 1/25

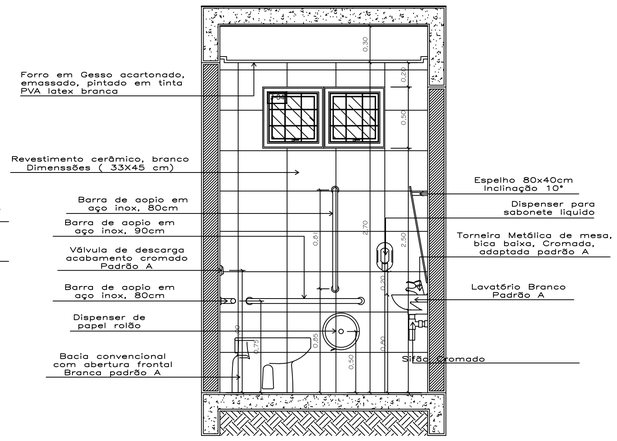

A

VISTA

Térreo - Wc PNE Masculino

Escala: 1/25

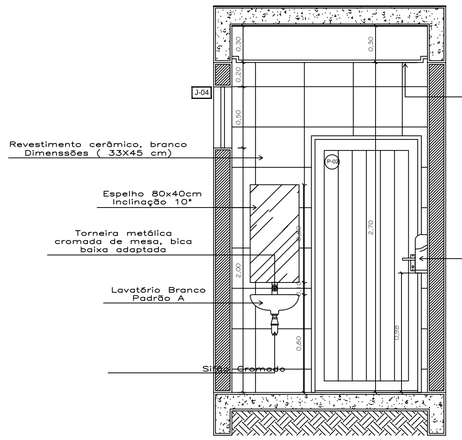

VISTA B

Térreo - Wc PNE Masculino

Escala: 1/25

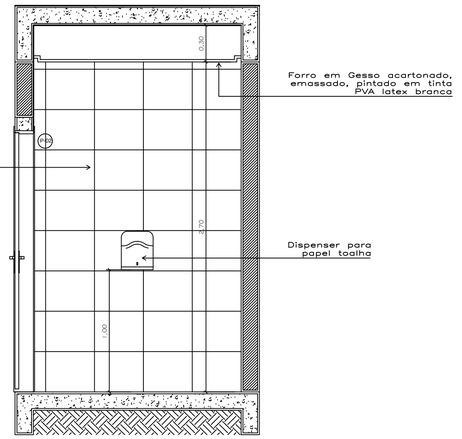

VISTA C

Térreo - Wc PNE Masculino

Escala: 1/25

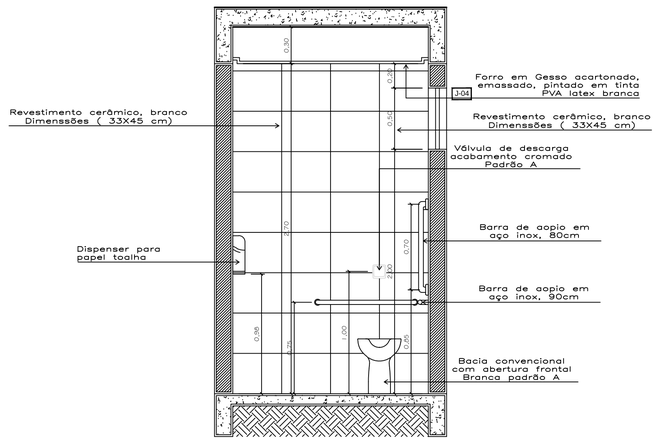

VISTA D

Térreo - Wc PNE Masculino

Escala: 1/25

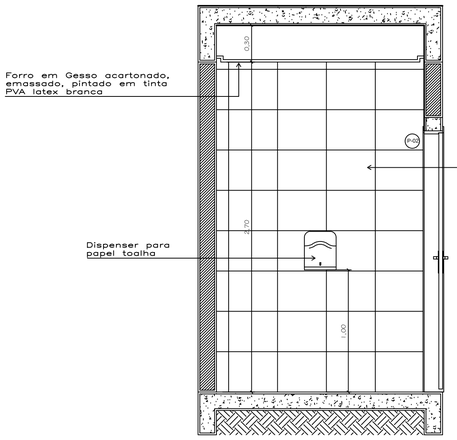

A

VISTA

Térreo - Wc PNE Feminino

Escala: 1/25

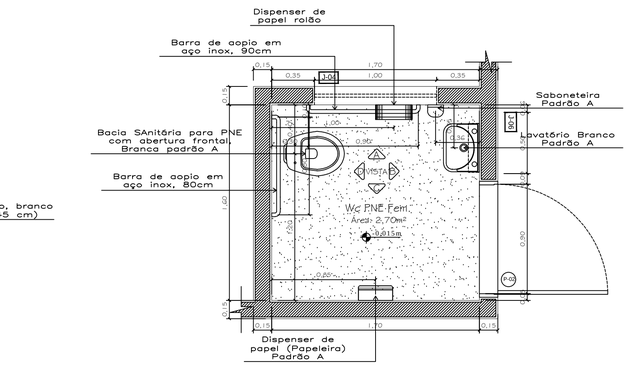

PLANTA

BAIXA

Térreo - Wc PNE Masculino

Escala: 1/25

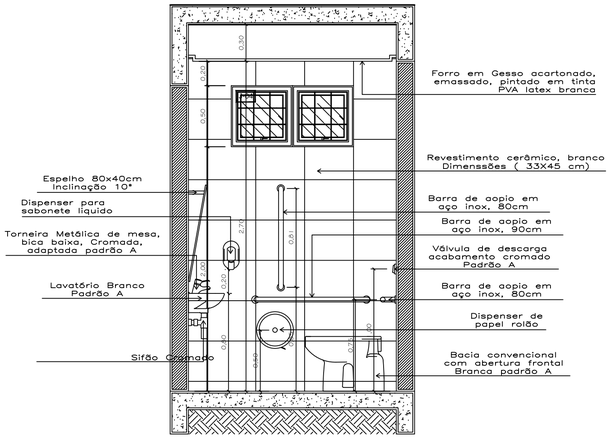

VISTA C

Térreo - Wc PNE Feminino

Escala: 1/25

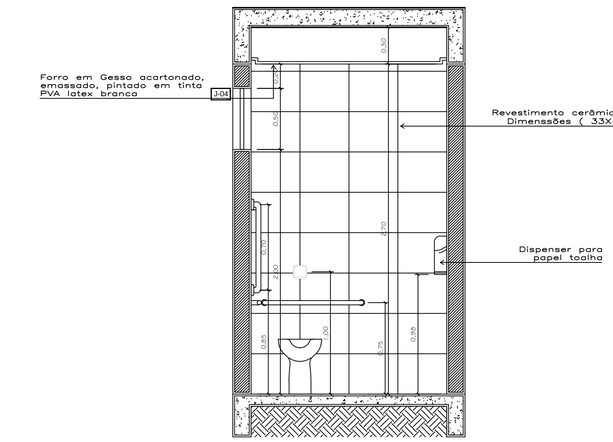

VISTA D

Térreo - Wc PNE Feminino

Escala: 1/25

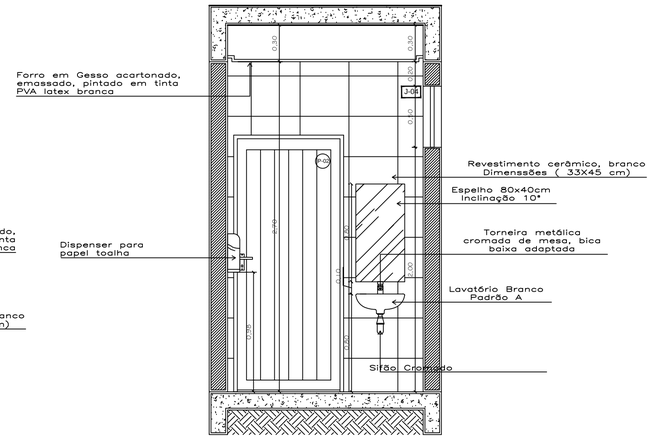

VISTA B

Térreo - Wc PNE Feminino

Escala: 1/25

Schuring & Schuring

Schuring & Schuring Ltda.

Escritorio Tecnico B.E.SCHURING - Projetos Estruturais
Av. XV de Novembro, 489 - Porto Zo. Andar - Cuiaba MT
Fone:(065) 3321 9959--Fax:(065) 3623 5066--Internet: Email - schuring@schuring.com.br

E.M.E.B ALINO FERREIRA

CLIENTE

RESP. TEC. EXECUÇÃO:

Eng. Civil

REVISÃO	REVISÃO					
EMISSÃO	PROJETO COMPLETO		-	-	ANDRÉ	
	DISCRIMINAÇÃO	DATA	PROJ.	DES.	VERIF.	APROV.

PROJETO ARQUITETURA

AUTORES DO PROJETO:

Engº. Civil Benedito Eliseu Schuring
CREA 756/D MT

Engº. Civil Andre Luiz Schuring
CREA 5556/ MT

AV. VERDÃO,ESQ. COM RUA B., PARQUE DO LAGO
VÁRZEA GRANDE - MT

CONTEÚDO:

DETALHES SANITÁRIOS - PV. TÉRREO
WC PNE - MASCULINO - FEMININO

DATA: MAIO/2017

DIREITOS AUTORAIS RESERVADOS
VERIFICAR MEDIDAS NA OBRA

FOLHA No.

23/36

ESCALA: INDICADA

ARQUIVO