




02 DET. CIRCULAÇÃO - PAGINAÇÃO E PINTURA - 02
ESC. 1/25

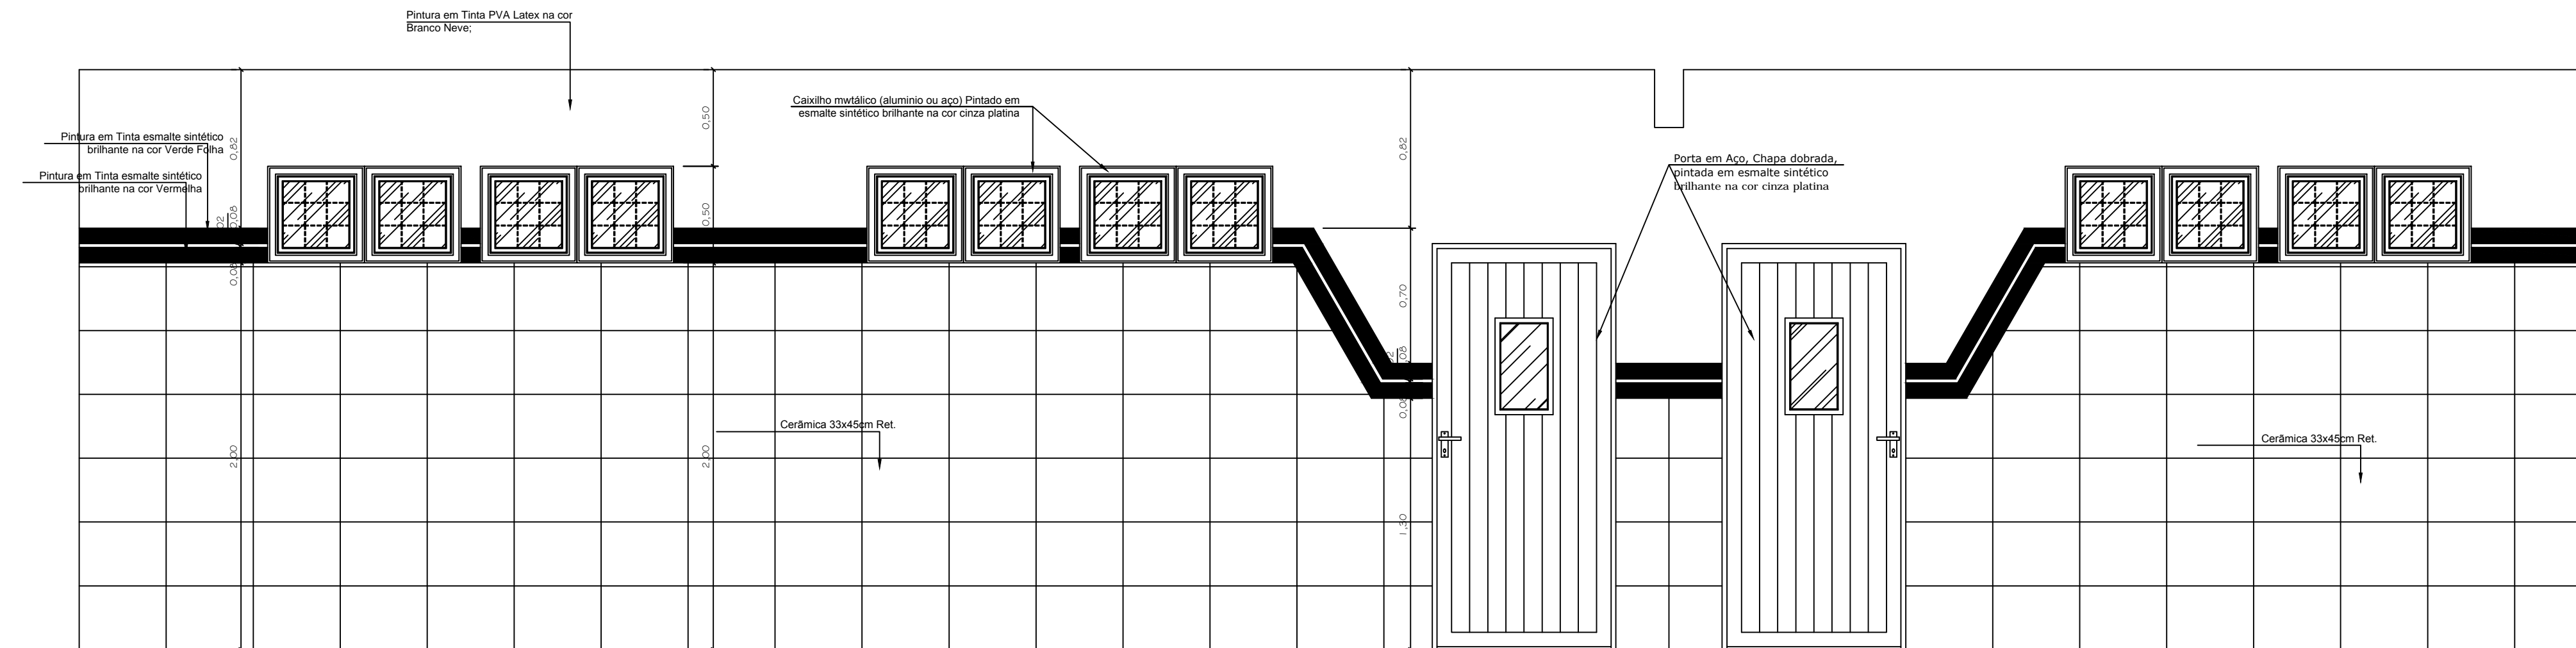


01 DET. CIRCULAÇÃO - PAGINAÇÃO E PINTURA - 01
ESC. 1/25

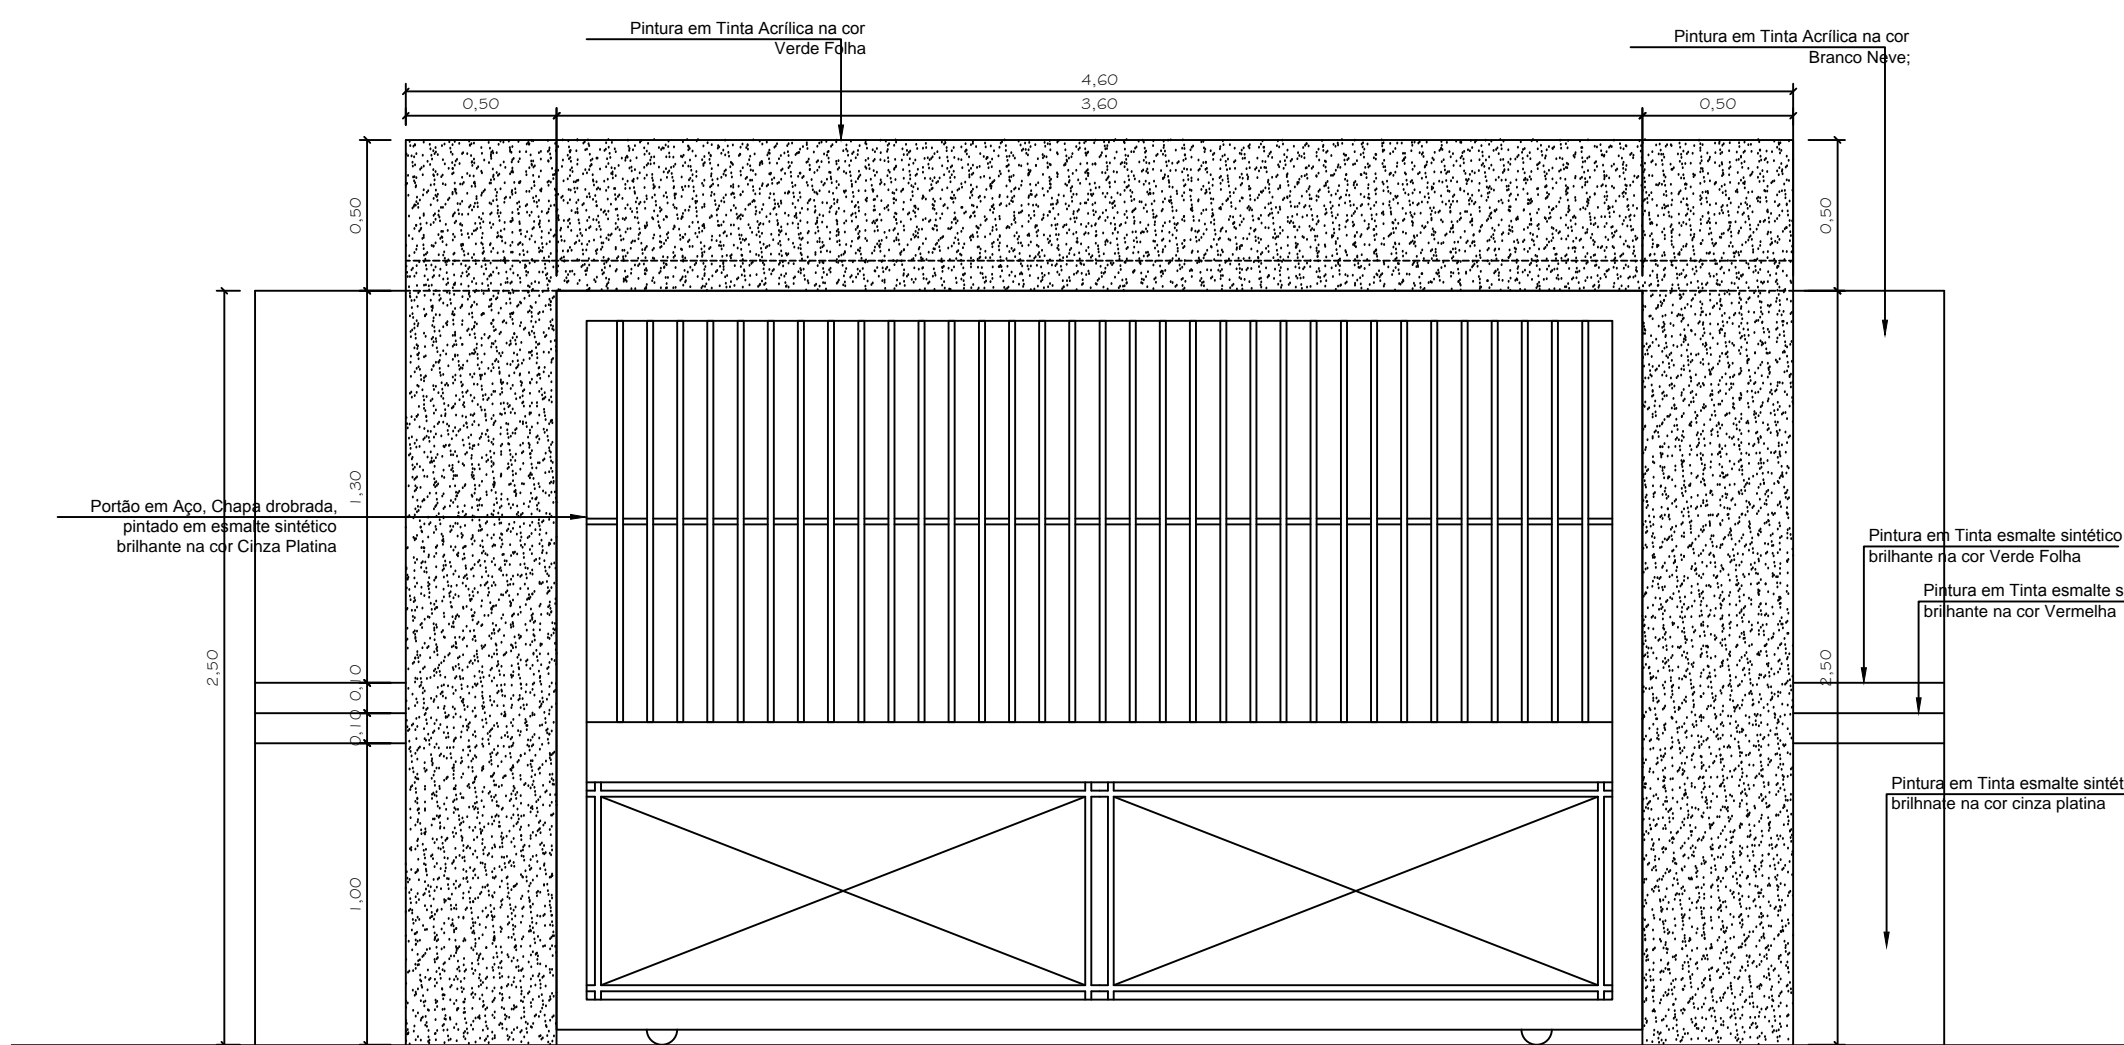


04 DET. PORTÃO LATERAL - VISTA FRONTAL
ESC. 1/25

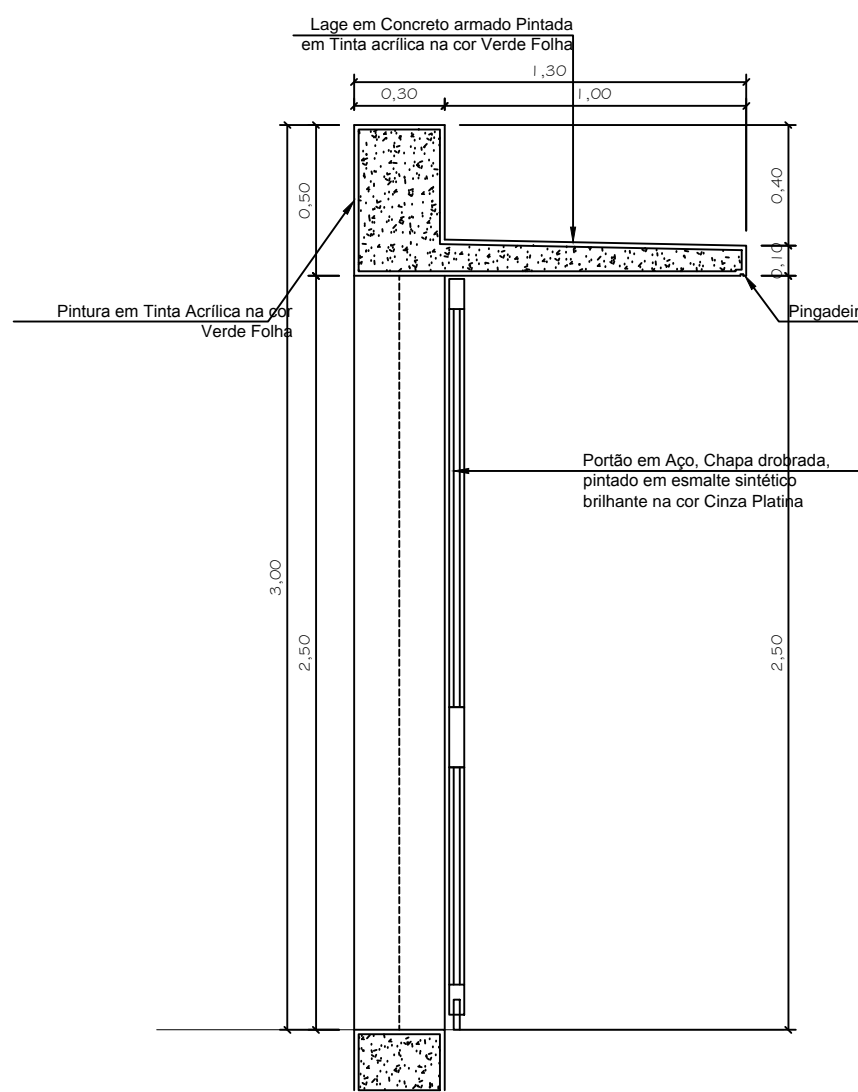

05 DET. PORTÃO LATERAL - CORTE AA
ESC. 1/25

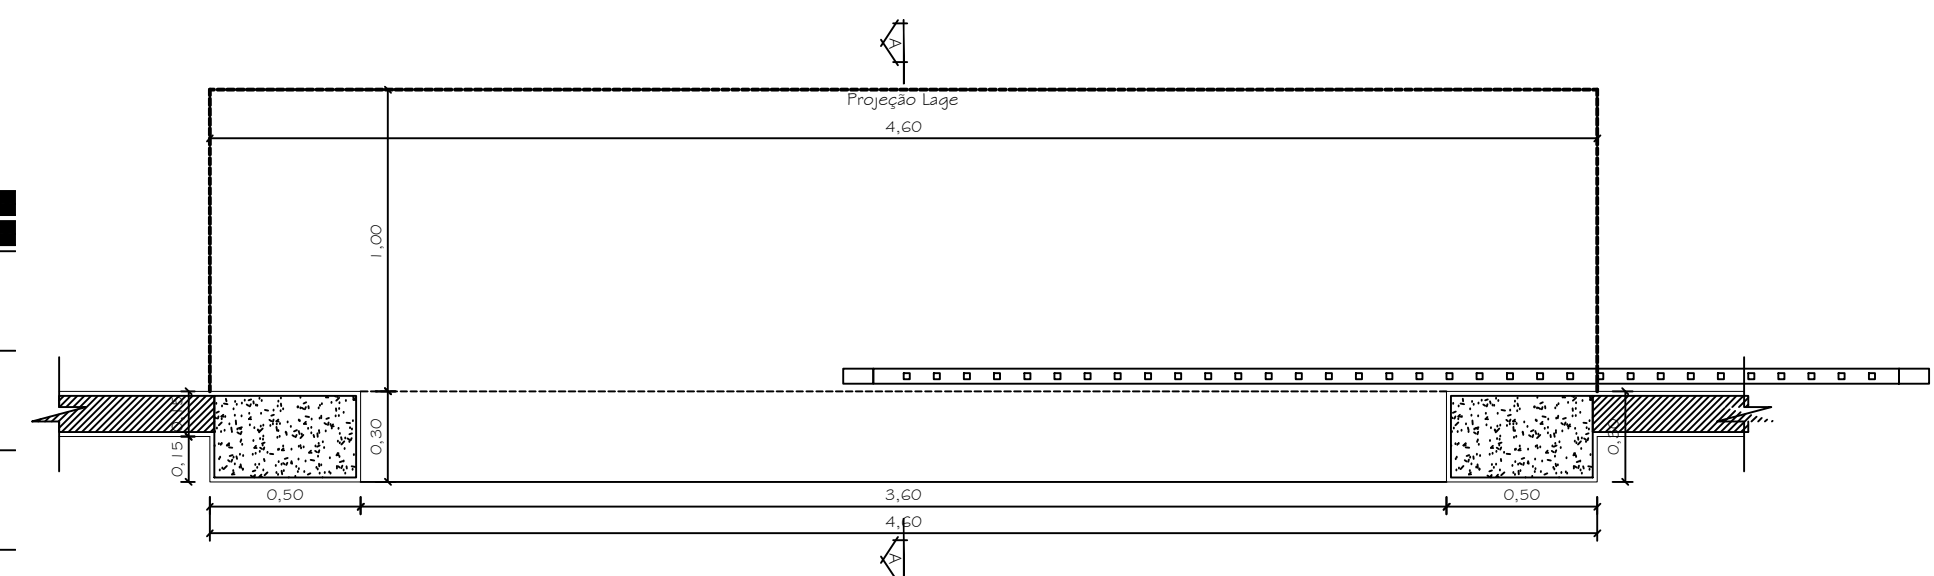

03 DET. PORTÃO LATERAL - PLANTA BAIXA
ESC. 1/25

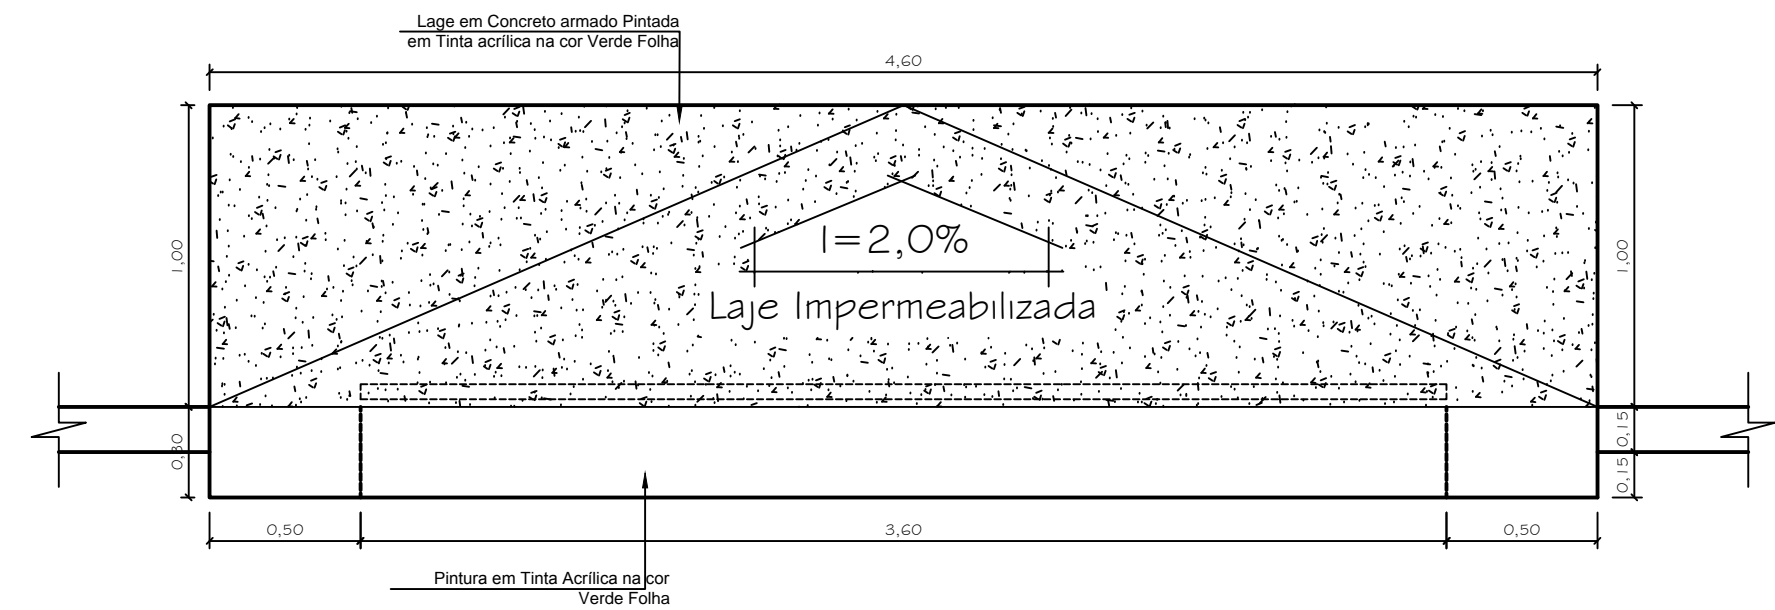

06 DET. PORTÃO LATERAL - PLANTA COBERTURA
ESC. 1/25

Schuring & Schuring Ltda.
Escritório Técnico B.E. SCHURING - Projetos Estruturais
Av. XV de Novembro, 489 - Porto 2o. Andar - Cuiabá MT
Fone: (065) 3321 9959 - Fax: (065) 3623 5069 - Internet: Email: schuring@schuring.com.br

E.M.E.B
ALINO FERREIRA

PROJETO
ARQUITETURA

CLIENTE

REVISÃO

EMIÇÃO

DISCRIMINAÇÃO

DATA

PROJ.

DES.

VERIF.

APROV.

RESP. TEC. EXECUÇÃO:

Eng. Civil

AV. VERDÃO, ESQ. COM RUA B., PARQUE DO LAGO
VÁRZEA GRANDE - MT

CONTEÚDO:
DETALHES: CIRCULAÇÃO - PAGINAÇÃO E PINTURA
ENTRADA - ACESSO PORTÃO LATERAL

DATA: **MAIO/2017**
ESCALA: **INDICADA**

DIREITOS AUTORAIS RESERVADOS
VERIFICAR MEDIDAS NA OBRA
ARQUIVO

FOLHA Nº:
15/36