




01 FACHADA  
ESC 1:175

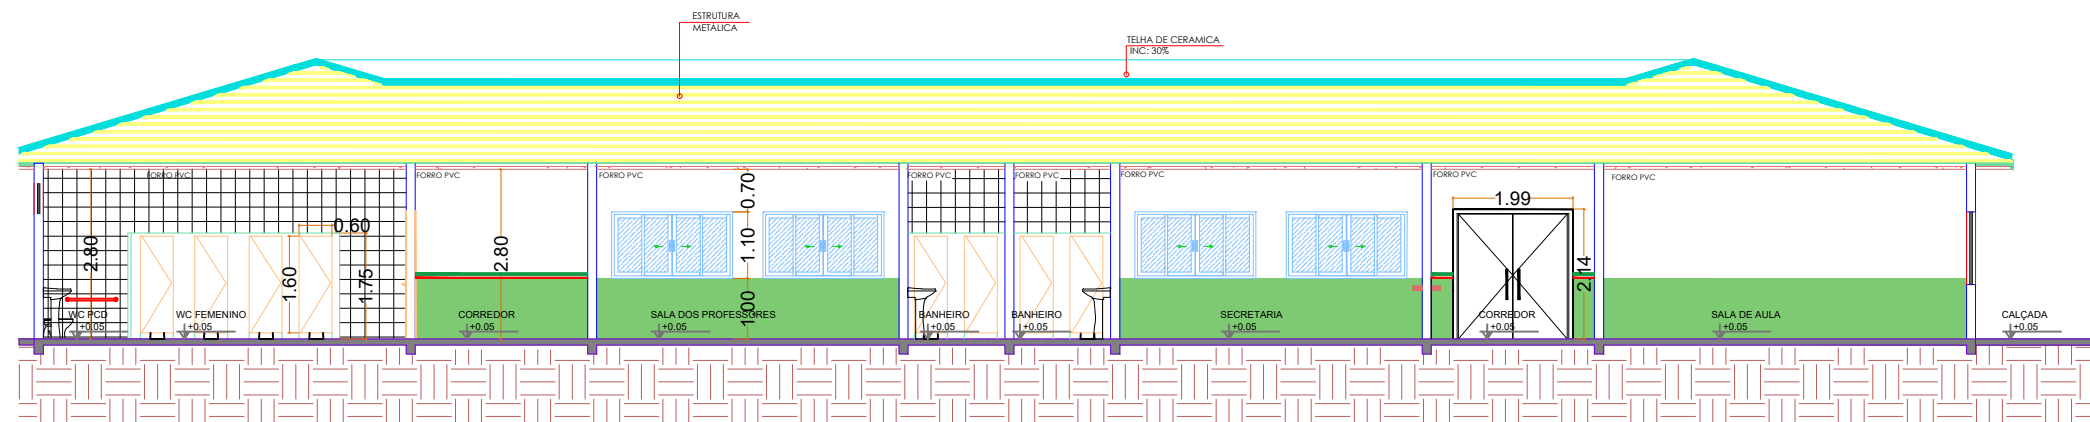

02 CORTE A-A  
ESC 1:125

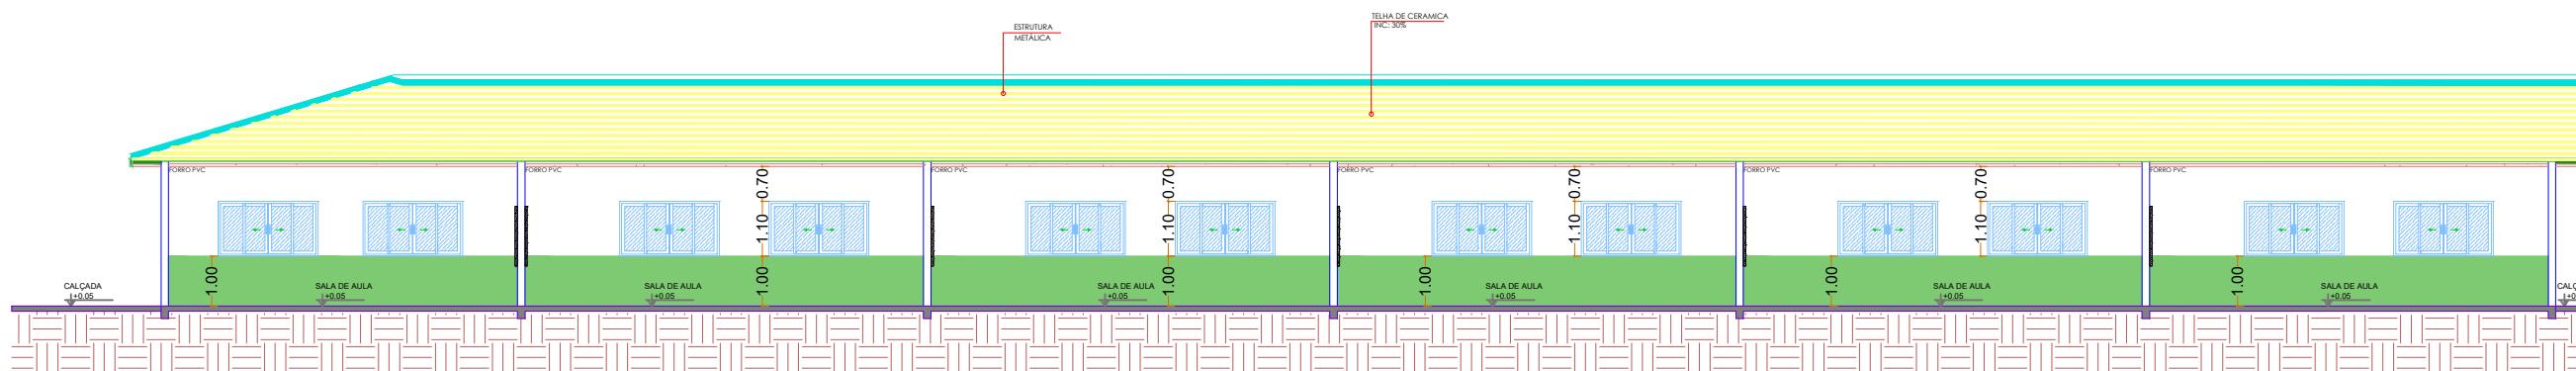

03 CORTE B-B  
ESC 1:150

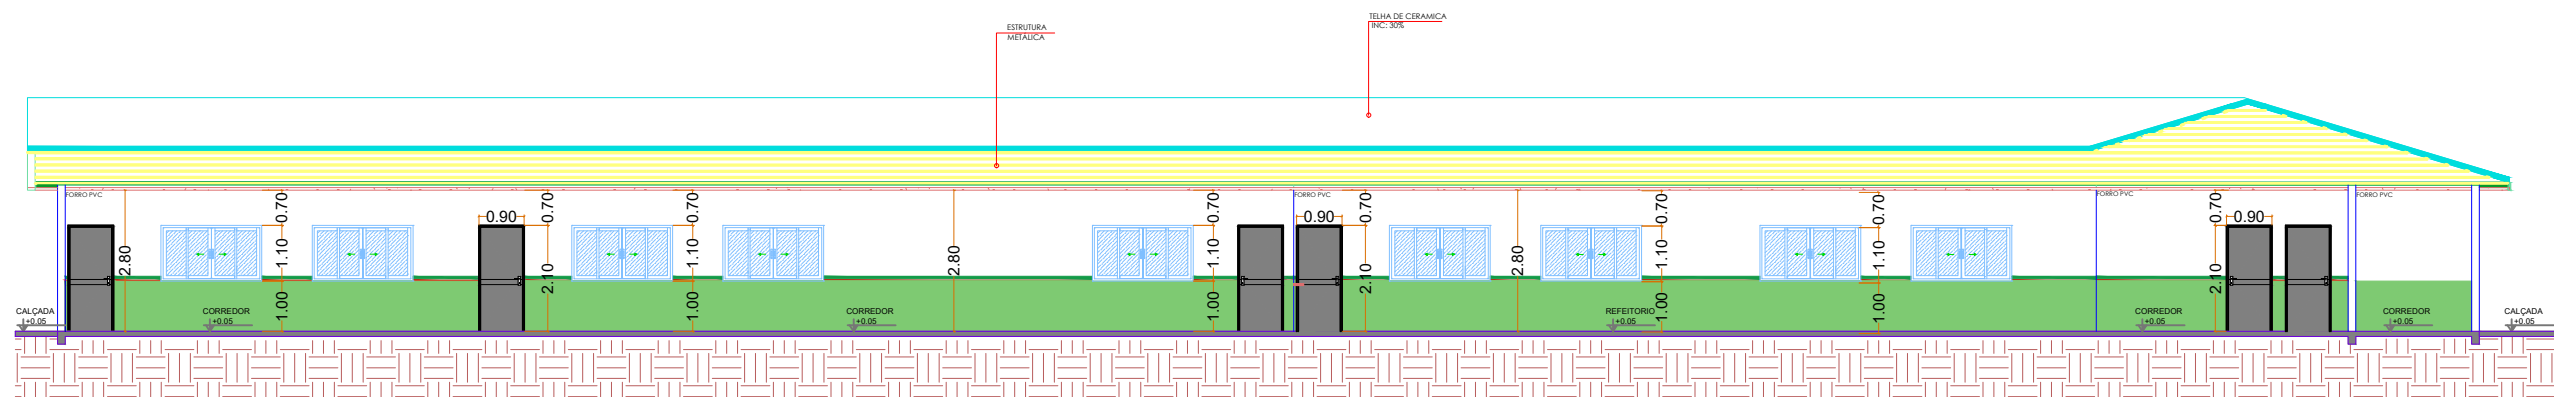

04 CORTE C-C  
ESC 1:150



PREFEITURA MUNICIPAL DE  
**VÁRZEA GRANDE**  
*Mais por você. Mais por Várzea Grande.*

## PREFEITURA MUNICIPAL DE VÁRZEA GRANDE

Av. Castelo Branco, Espaço Municipal, 2500 - Centro Sul, Várzea Grande/MT  
CEP 78125-700 - Fone/Fax: 65 3688 8000

PROJETO: PROJETO DE ARQUITETURA  
EMEB "EDNILSON FRANCISO KOLLING"

OBRA: REFORMA E MANUTENÇÃO

LOCALIZAÇÃO: AVENIDA TIRADENTES, S/Nº  
LOTEAMENTO CHAPEU DO SOL, VÁRZEA GRANDE MATO GROSSO

ASSUNTO: PROJETO ARQUITETURA

UNIDADE: METRO

AUTOR DO PROJETO:

VITOR GUSTAVO VERHALEN  
ENGENHEIRO CIVIL CREA-MT 49989

ESCALA: INDICADA

DATA: MAIO/2021

ÁREAS:

ÁREA TERRENO EXISTENTE : 3.648,84m²

ÁREA CONSTRUÍDA: 1.040,23m²

ÁREA SALA ANEXA: 52,29m²

ÁREA QUADRA: 696,50m²

ÁREA ABRIGO GLP: 3,47m²

ÁREA TOTAL CONSTRUÍDA: 1.783,10m²

FOLHA Nº

04/05