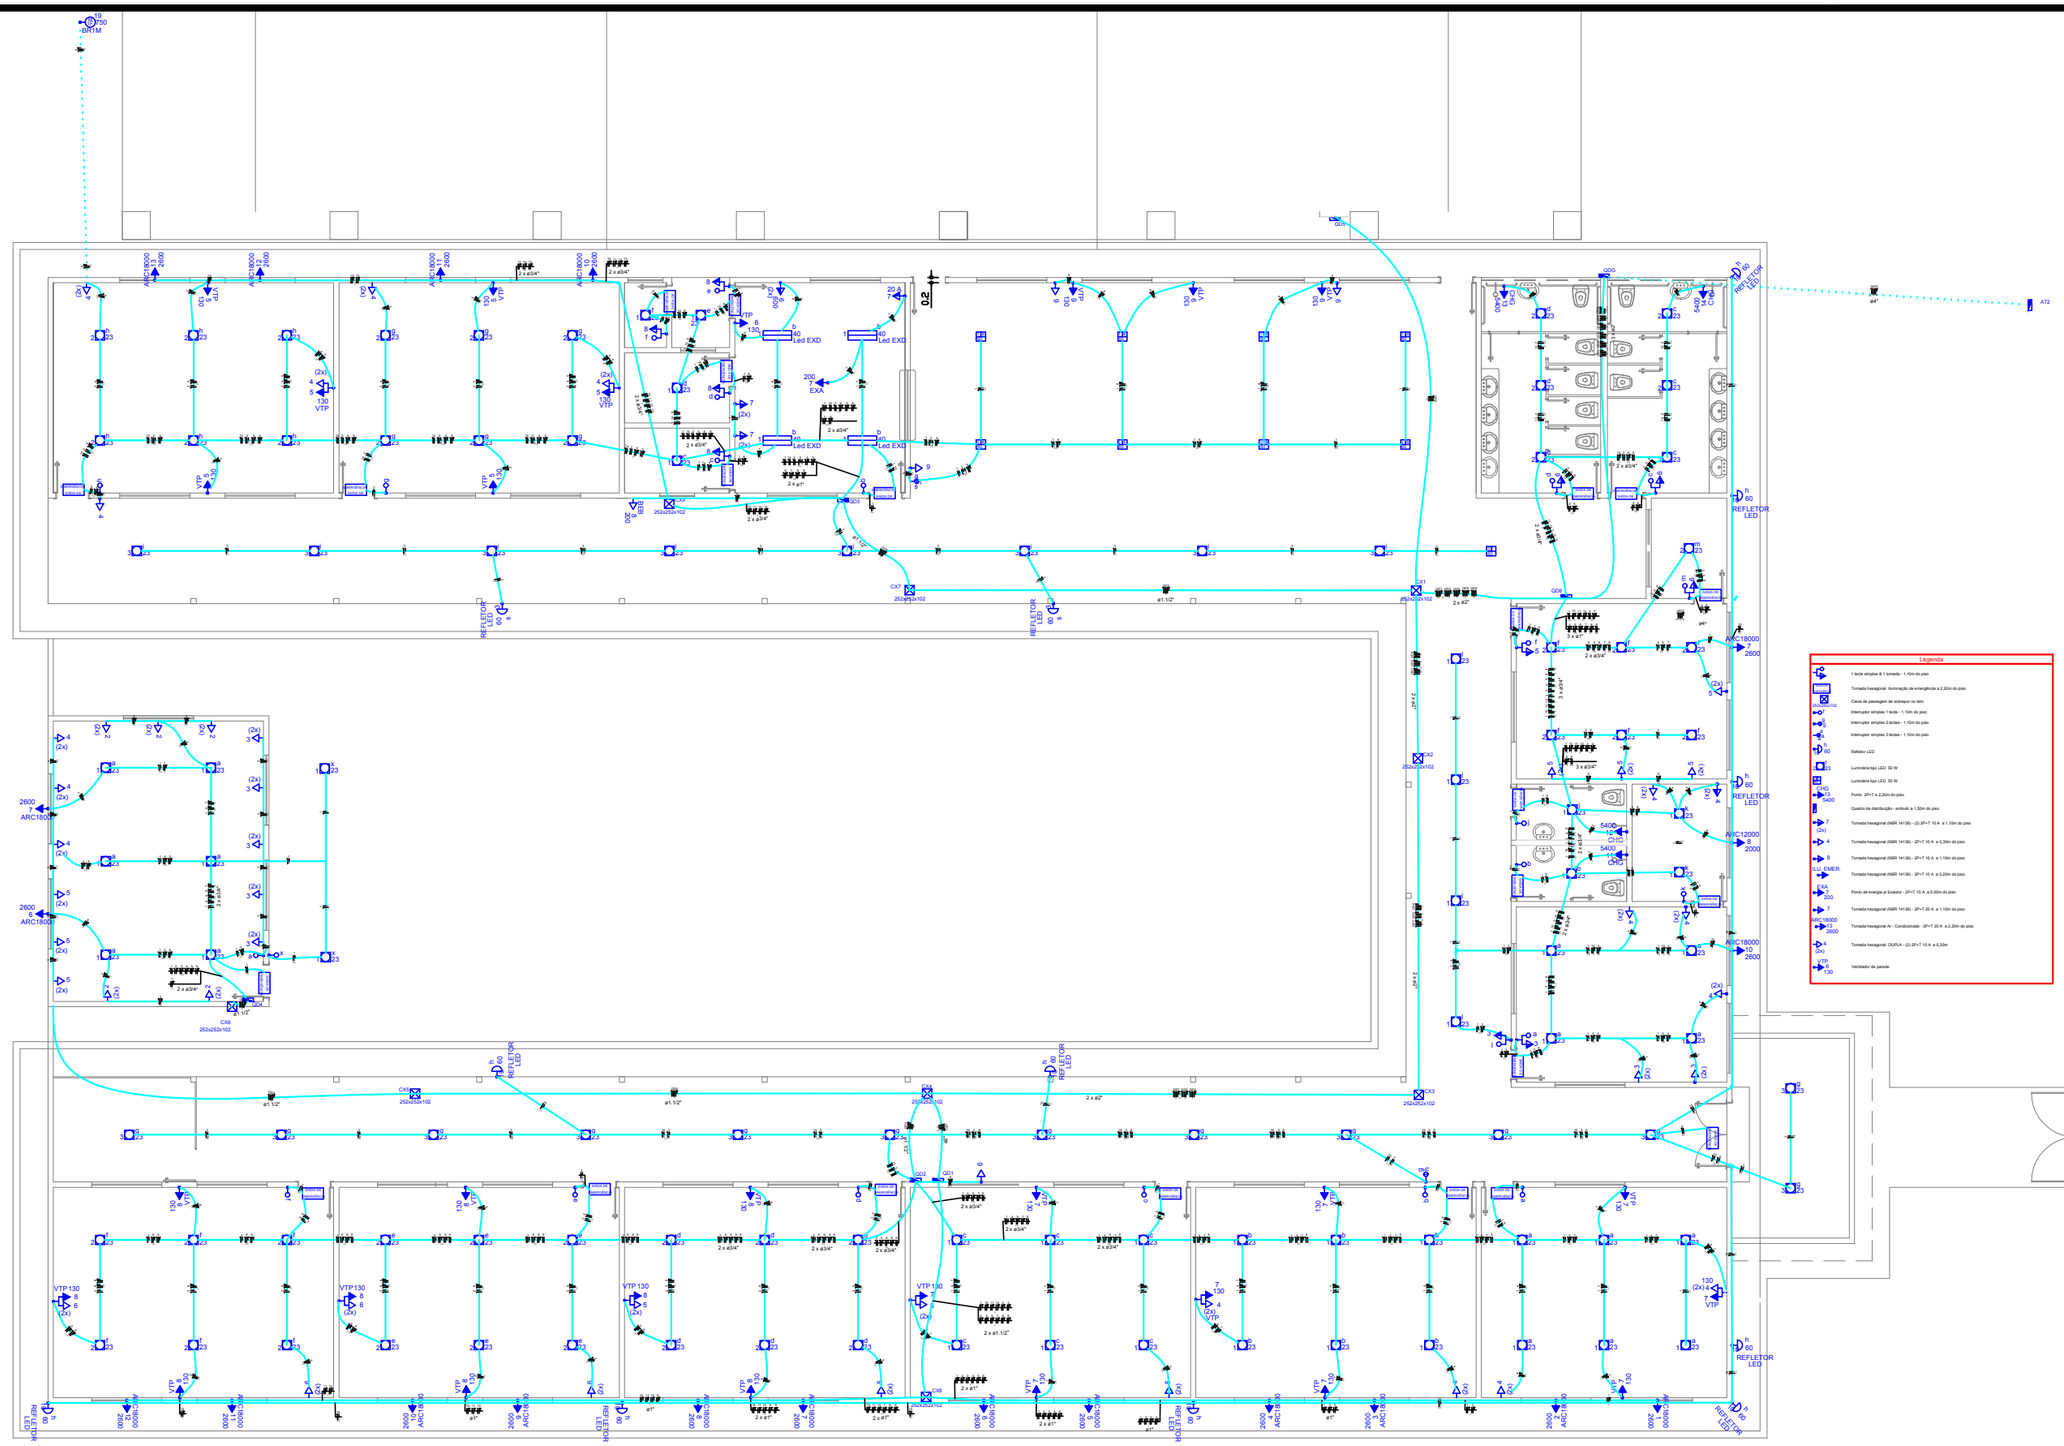
Legenda
1 tecla simples & 1 tomada - 1,10m do piso
Tomada hexagonal iluminação de emergência a 2,20m do piso
Caixa de passagem de sobrepor no teto
Interruptor simples 1 tecla - 1,10m do piso
Interruptor simples 2 teclas - 1,10m do piso
Interruptor simples 3 teclas - 1,10m do piso
Refletor LED
Luminária tipo LED 50 W
Luminária tipo LED 50 W
Ponto 2P+T a 2,20m do piso
Quadro de distribuição - embutir a 1,50m do piso
Tomada hexagonal (NBR 14136) - (2)-2P+T 10 A a 1,10m do piso
Tomada hexagonal (NBR 14136) - 2P+T 10 A a 0,30m do piso
Tomada hexagonal (NBR 14136) - 2P+T 10 A a 1,10m do piso
Tomada hexagonal (NBR 14136) - 2P+T 10 A a 2,20m do piso
Ponto de energia p/ Exaustor - 2P+T 10 A a 5,00m do piso
Tomada hexagonal (NBR 14136) - 2P+T 20 A a 1,10m do piso
Tomada hexagonal Ar - Condicionado - 2P+T 20 A a 2,20m do piso
Tomada hexagonal DUPLA - (2)-2P+T 10 A a 0,30m
Ventilador de parede
REFLETOR LED
Led EXD
VTP 130
ARC18000
ARC12000
BRT1M
AT2
CX1
CX2
