


LEGENDA	
	Poste Circular instalado
	Poste Circular instalado c/ base de concreto
	Poste Circular a instalar
	Poste Duplo T a instalar c/ base de concreto
	Poste Duplo "T" instalado
	Poste Duplo "T" a instalar
	Transformador instalado
	Transformador a instalar
	Chave Elo-Fusível instalada
	Chave Elo-Fusível a instalar
	Para-raio a instalar
	Para-raio instalado
	Aterramento a instalar
	Aterramento instalado
	Rede de Alta Tensão a Instalar
	Rede de Alta Tensão Existente
N1	Estrutura Existente
<del>N1</del>	Estrutura a ser Retirada
(N1)	Estrutura a ser Instalada
11/300	Indicação a Altura e Esforço do Poste
	Padrão

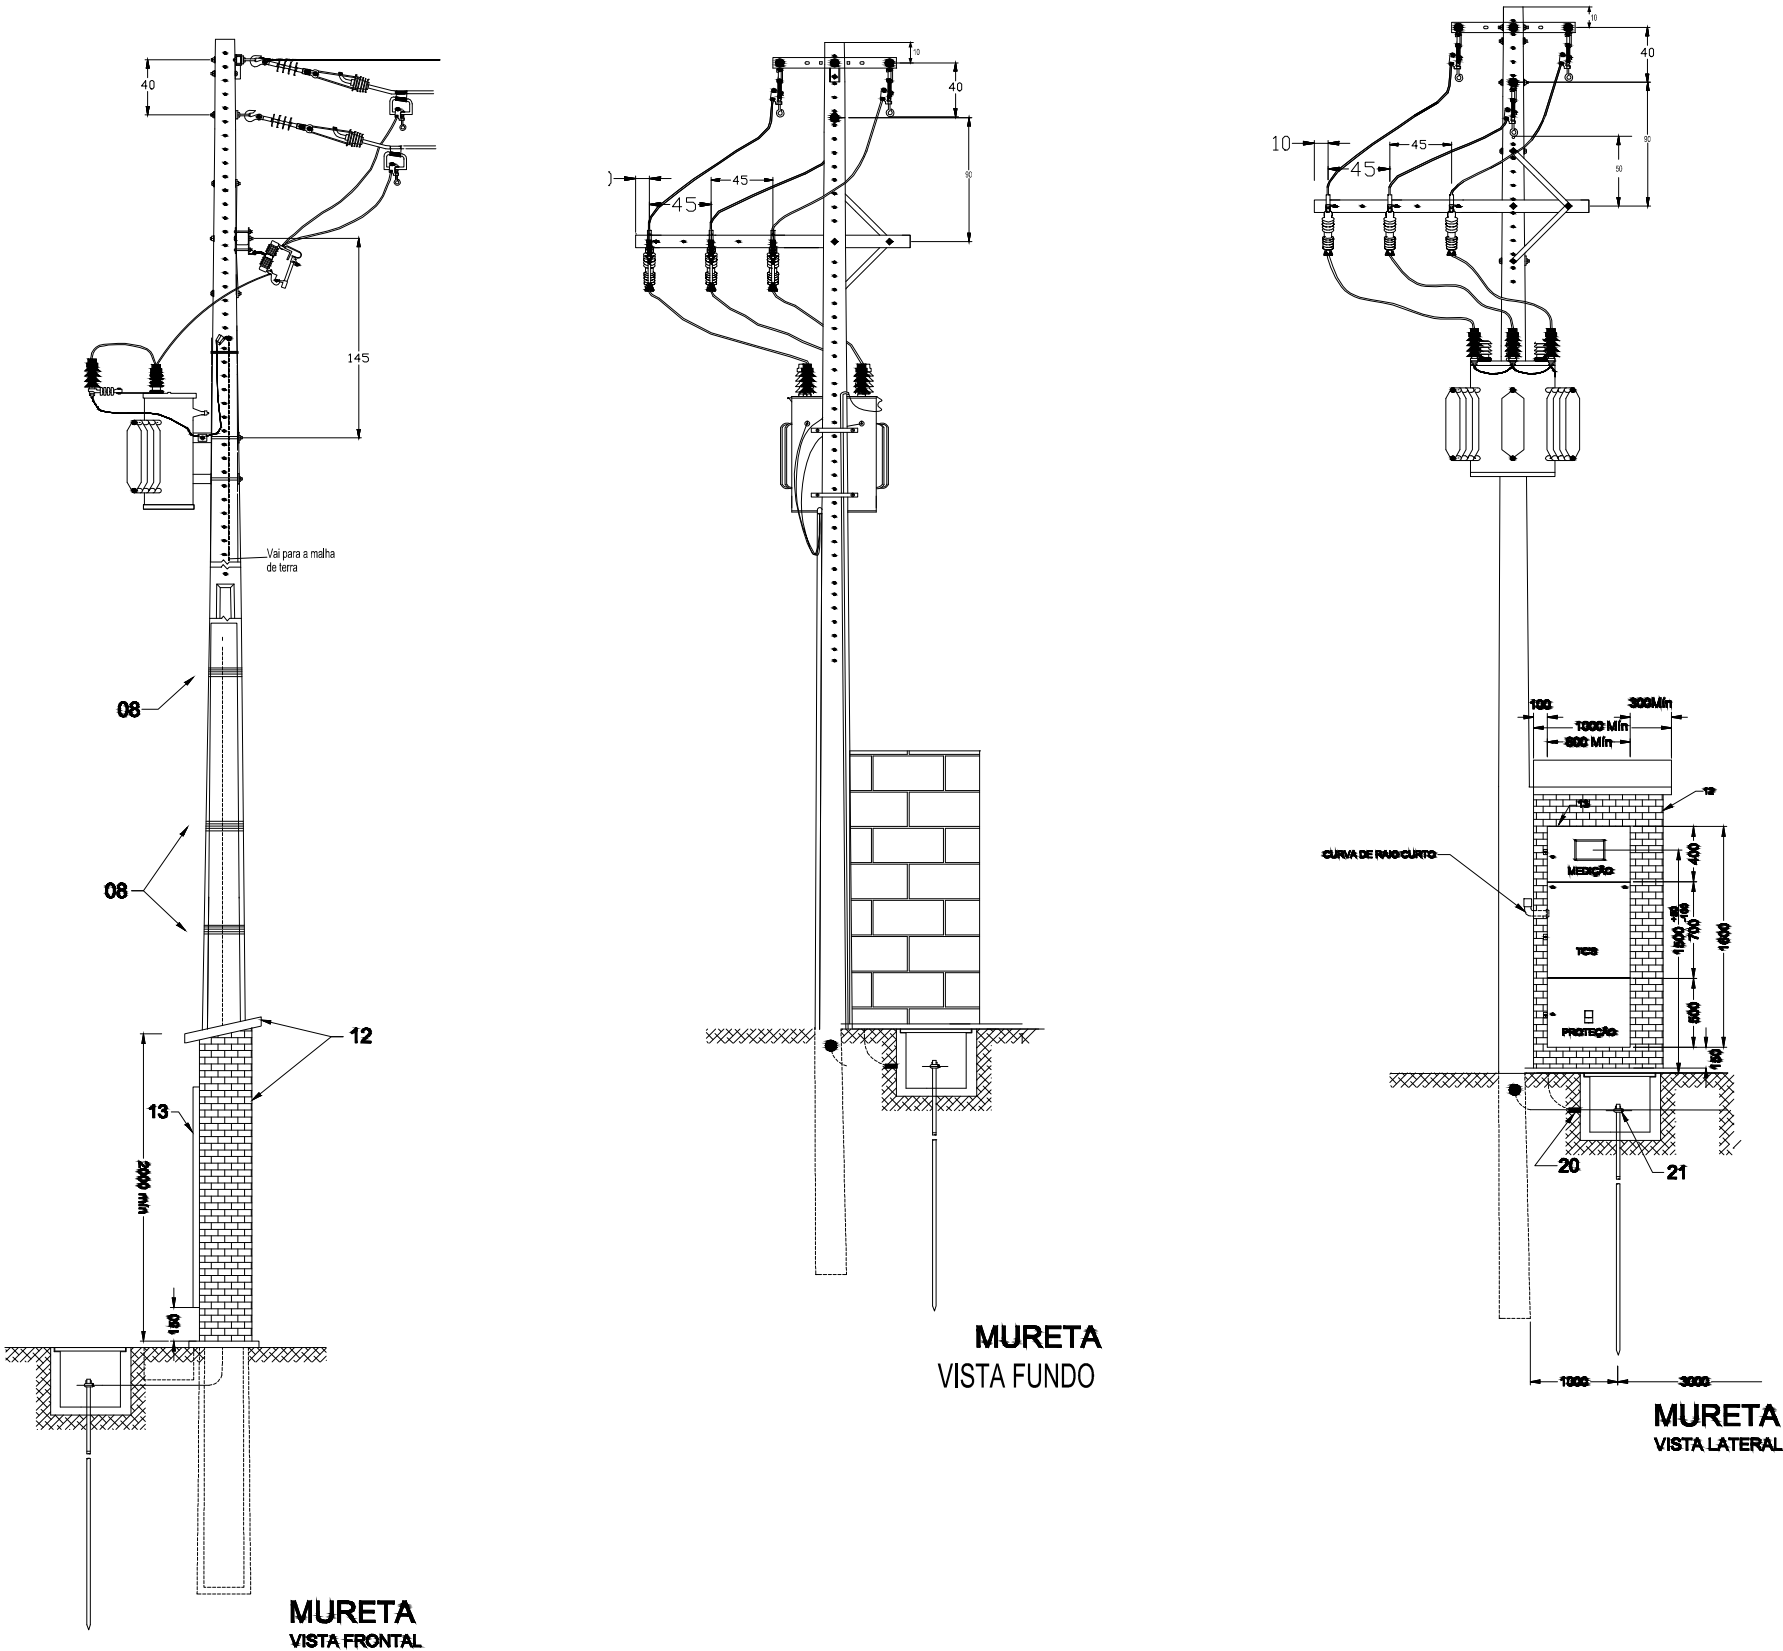

PREFEITURA MUNICIPAL DE  
**VÁRZEA GRANDE**  
*amar - cuidar - acreditar*

## PREFEITURA MUNICIPAL DE VÁRZEA GRANDE

Av. Castelo Branco, Espaço Municipal, 2500 - Centro Sul, Várzea Grande/MT

CEP 78125-700 - Fone/Fax: 65 3688 8000

PROJETO:

REFORMA DA CMEI SÃO DOMINGOS SÁVIO

ASSUNTO:

Detalhe Posto de  
Transformação

DATA:

26/05/2017

UNIDADE:

Metros

ESCALA:

Indicada

LOCALIZAÇÃO:

RUA MARIO ABRAÃO NASSARDEN, LOT. SÃO DOMINGOS SÁVIO - CRISTO REI

RESPONSÁVEL TÉCNICO

AUTOR DO PROJETO

CAREOLANO BENEDITO M. MIRANDA  
ENGENHEIRO ELETRICISTA/SEG. TRABALHO  
CREA-MT 1200294189

FOLHA:

2/4