Lista de Materiais

Alimentação	**Bomba Hidráulica - Incêndio**	
	Bombas Thebe	
	RE-16A 3CV E2	1 pç
	Ferro maleável classe 10	
	Bucha de redução	
	1" x 3/4"	1 pç
	Bujão	
	1"	1 pç
	Contraporca	
	1"	1 pç
	Cotovelo 90	
	1"	3 pç
	Luva	
	1"	2 pç
	Niple duplo	
	1"	1 pç
	Tubo de aço galvanizado	
	25 mm - 1"	0.80 m
	Tê	
	1"	1 pç
	Metais	
	Registro bruto de gaveta industrial	
	2.1/2"	1 pç
	Registro de gaveta bruto ABNT	
	1"	1 pç
	Válvula de Esfera	
	1/2"	1 pç
	Válvula de sucção	
	1.1/4"	1 pç
	PVC rígido soldável	
	Adapt sold.curto c/bolsa-rosca p registro	
	20 mm - 1/2"	2 pç
	40 mm - 1.1/4"	1 pç
	Joelho 90° soldável	
	20 mm	1 pç
	32 mm	2 pç
	Tubos	
	20 mm	7.15 m
	32 mm	15.68 m
	75 mm	0.59 m
	União soldável	
	32 mm	2 pç

Legenda

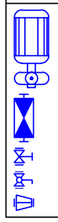

1" x 1"

Hidrômetro - HIDRÔMETRO

Registro bruto de gaveta industrial - RG

Válvula de esfera c/ PVC soldável - VESF

Válvula de sucção (poço) c/ PVC soldável - VR

Legenda das indicações

HIDRÔMETRO	Hidrômetro - cavalete 1"
RG	Registro bruto de gaveta industrial - 2.1/2"
VESF	Válvula de esfera c/ PVC soldável - 1/2"
VR	Válvula de sucção (poço) c/ PVC soldável - 1.1/4"

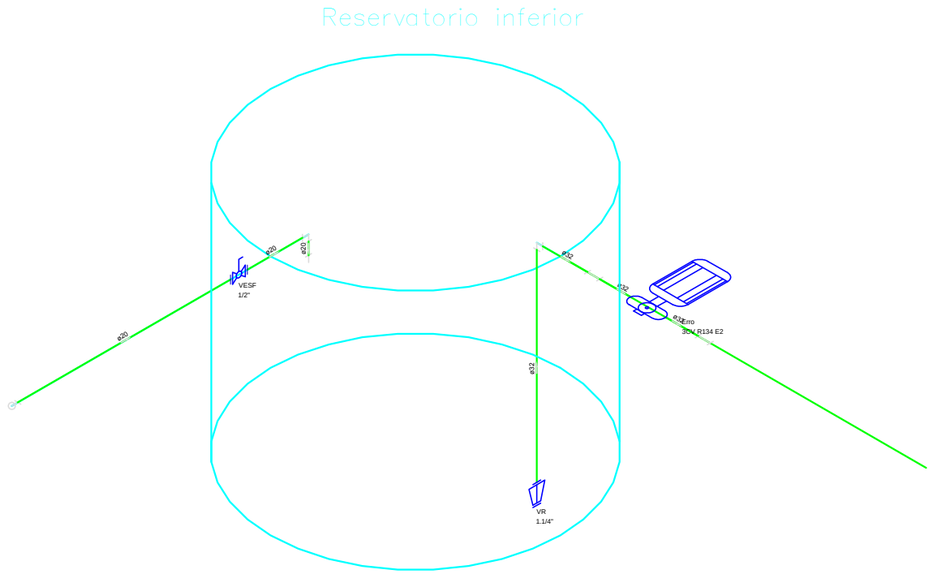

Detalhe H3
escala 1:25

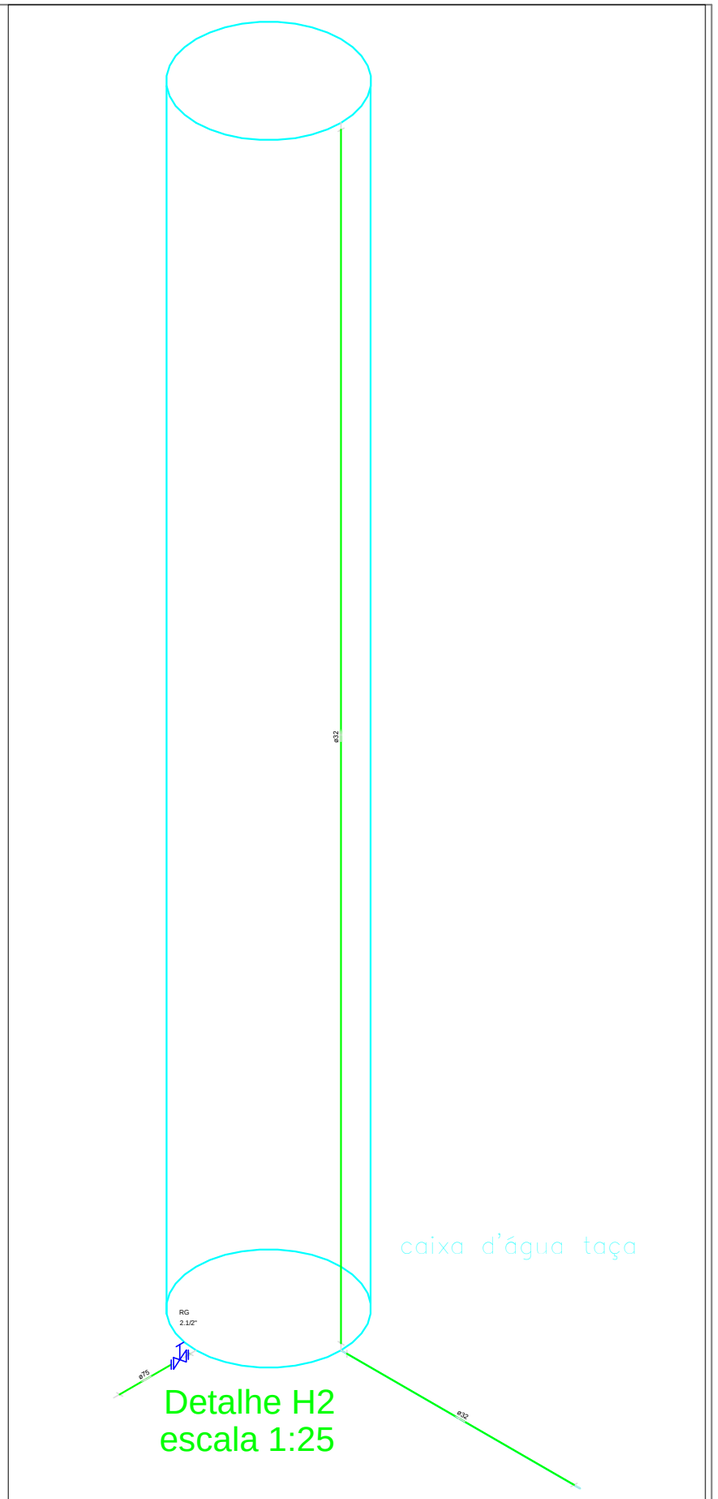

Detalhe H2
escala 1:25

PREFEITURA MUNICIPAL DE VÁRZEA GRANDE
amar • cuidar • acreditar

PREFEITURA MUNICIPAL DE VÁRZEA GRANDE

Av. Castelo Branco, Espaço Municipal, 2500 - Centro Sul, Várzea Grande/MT
CEP 78125-700 - Fone/Fax: 65 3688 8000

PROJETO:	ASSUNTO:	DATA:	UNIDADE:	ESCALA:
PROJETO HIDRAULICO- RESERVATORIOS	DETALHES ISOMETRICOS	04/09/2017	Metro	1/175

LOCALIZAÇÃO: EMEB ARMINDO DE ARRUDACAMPOS
RUA JORNALISTA NÉLSON RODRIGUES, QD. F, L 12 1KM

RESPONSAVEL TÉCNICO

AUTOR DO PROJETO

CLEITON RODRIGO DA COSTA ARRUDA
ENGº. CIVIL
CREA-MT: 038821

FOLHA: 2/2