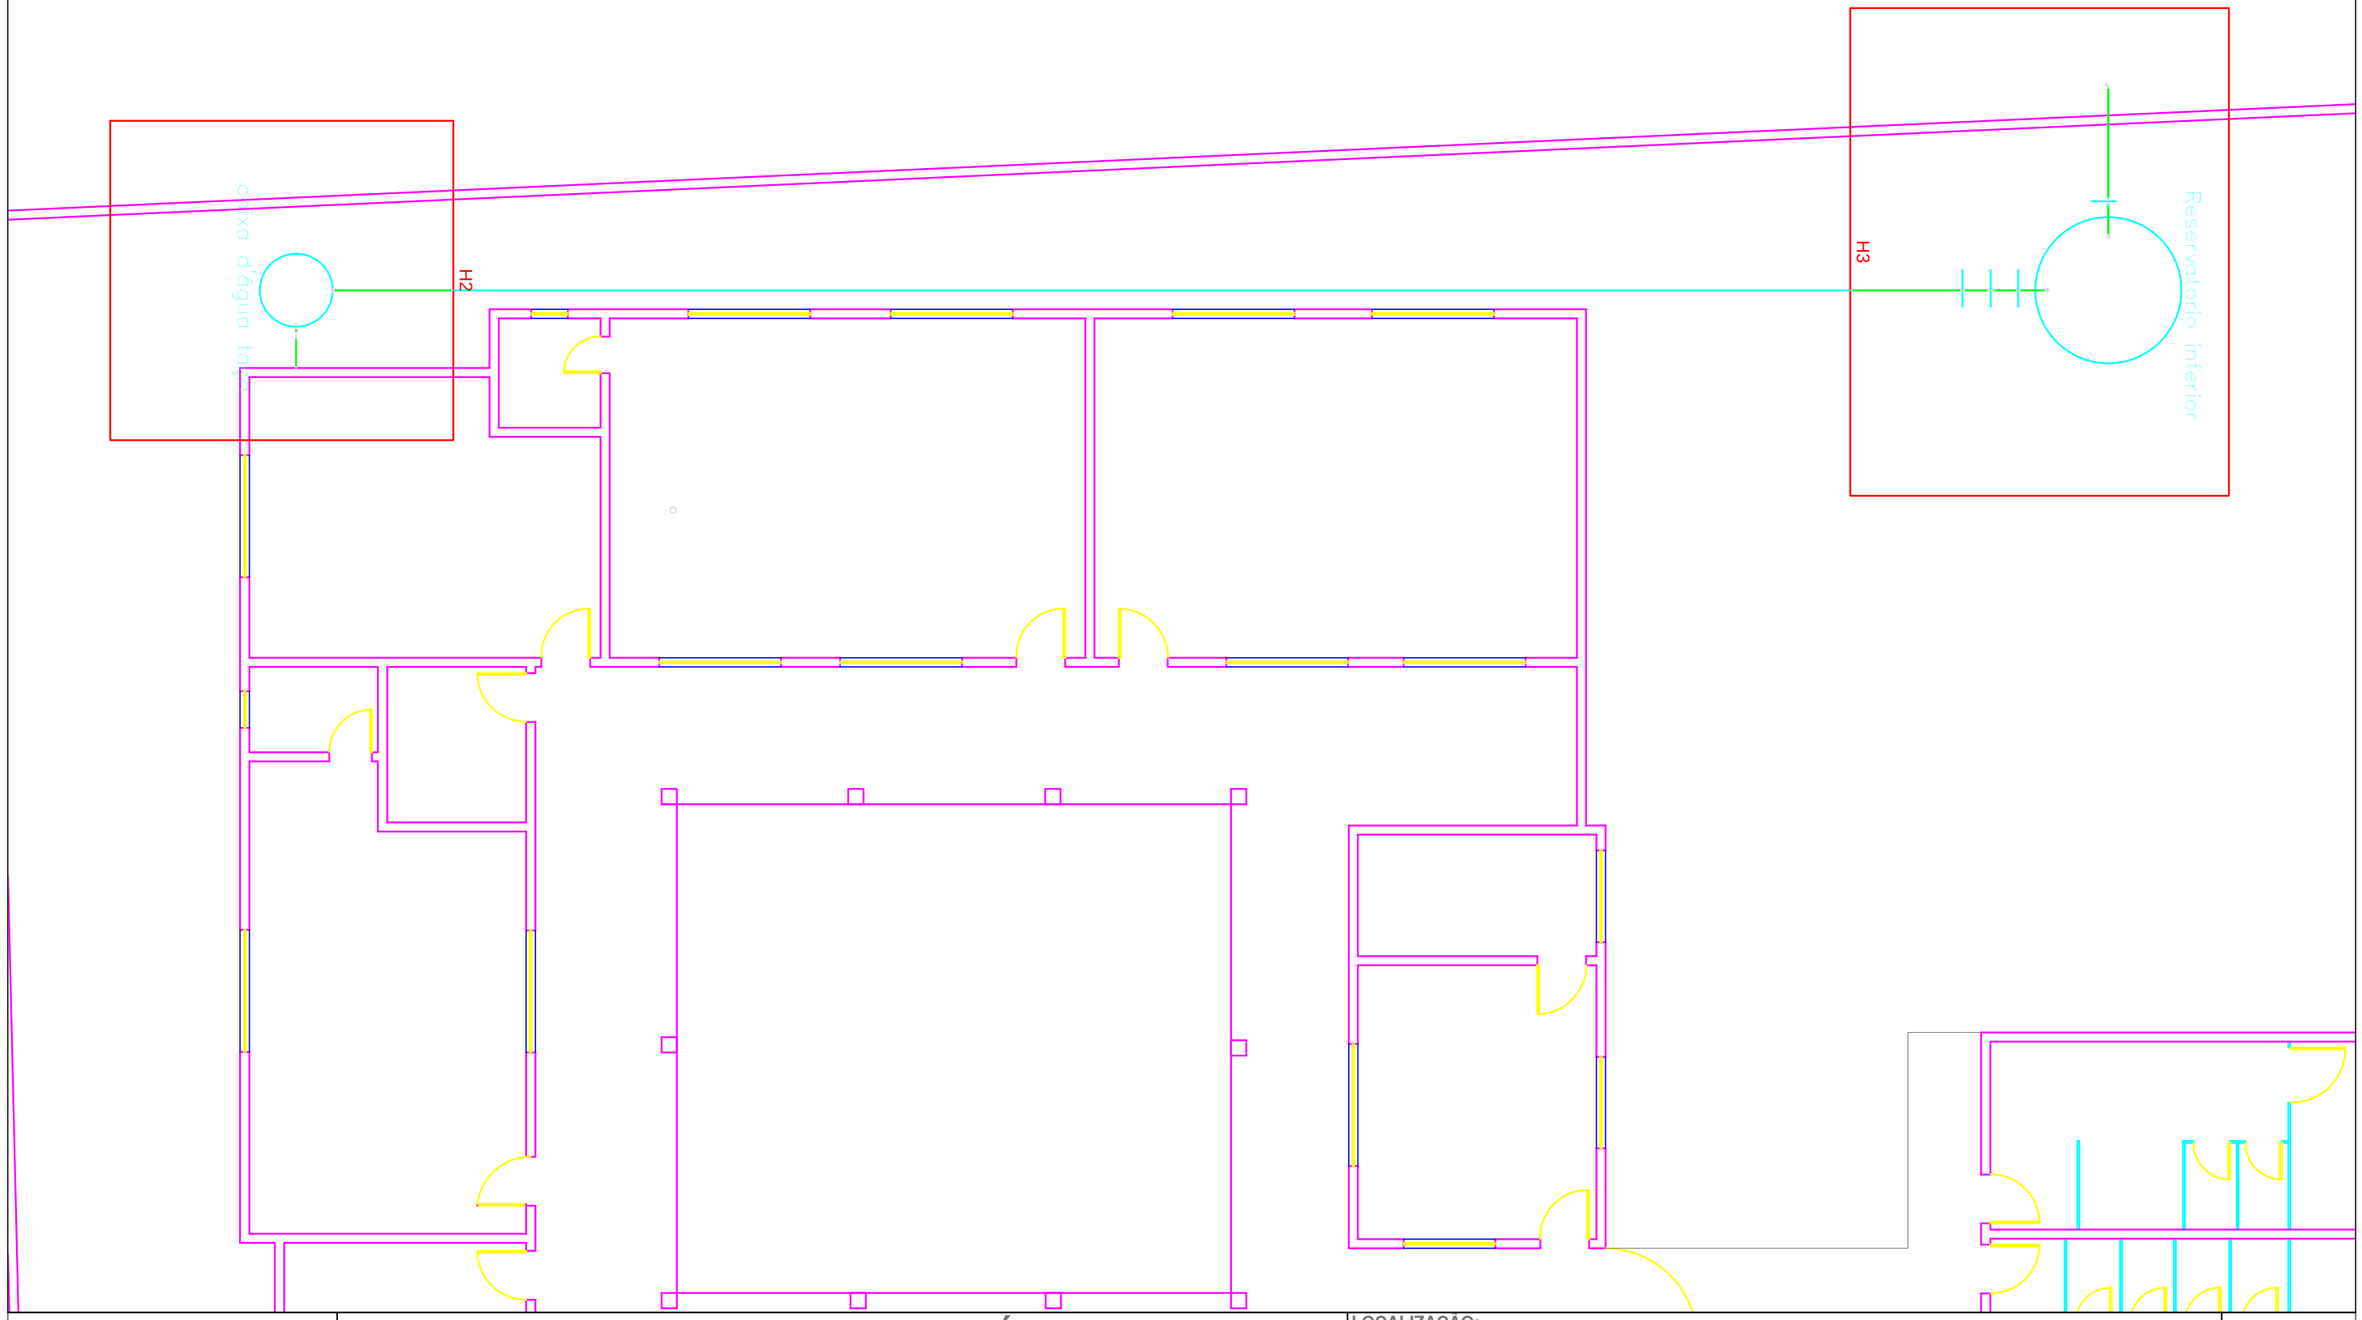

PREFEITURA MUNICIPAL DE VÁRZEA GRANDE
amar • cuidar • acreditar

PREFEITURA MUNICIPAL DE VÁRZEA GRANDE

Av. Castelo Branco, Espaço Municipal, 2500 - Centro Sul, Várzea Grande/MT
CEP 78125-700 - Fone/Fax: 65 3688 8000

PROJETO:	ASSUNTO:	DATA:	UNIDADE:	ESCALA:
PROJETO HIDRAULICO- RESERVATORIOS	PLANTA BAIXA	04/09/2017	Metro	1/200

LOCALIZAÇÃO:
EMEB ARMINDO DE ARRUDACAMPOS
RUA JORNALISTA NÉLSON RODRIGUES, QD. F, L 12 1KM

FOLHA: 1/2

RESPONSAVEL TÉCNICO

AUTOR DO PROJETO

CLEITON RODRIGO DA COSTA ARRUDA
ENGº. CIVIL
CREA-MT: 038821