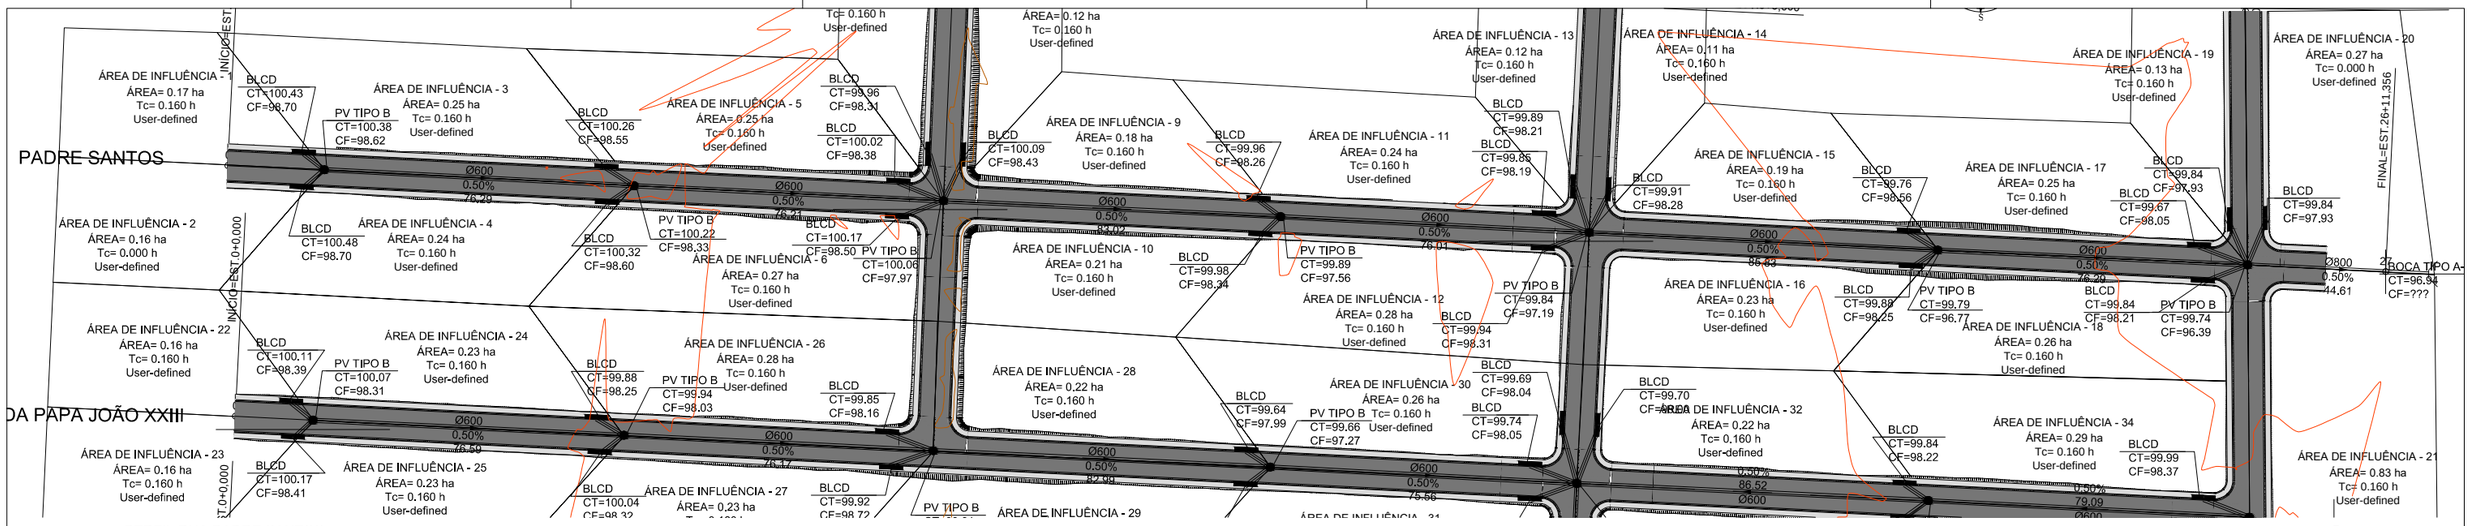

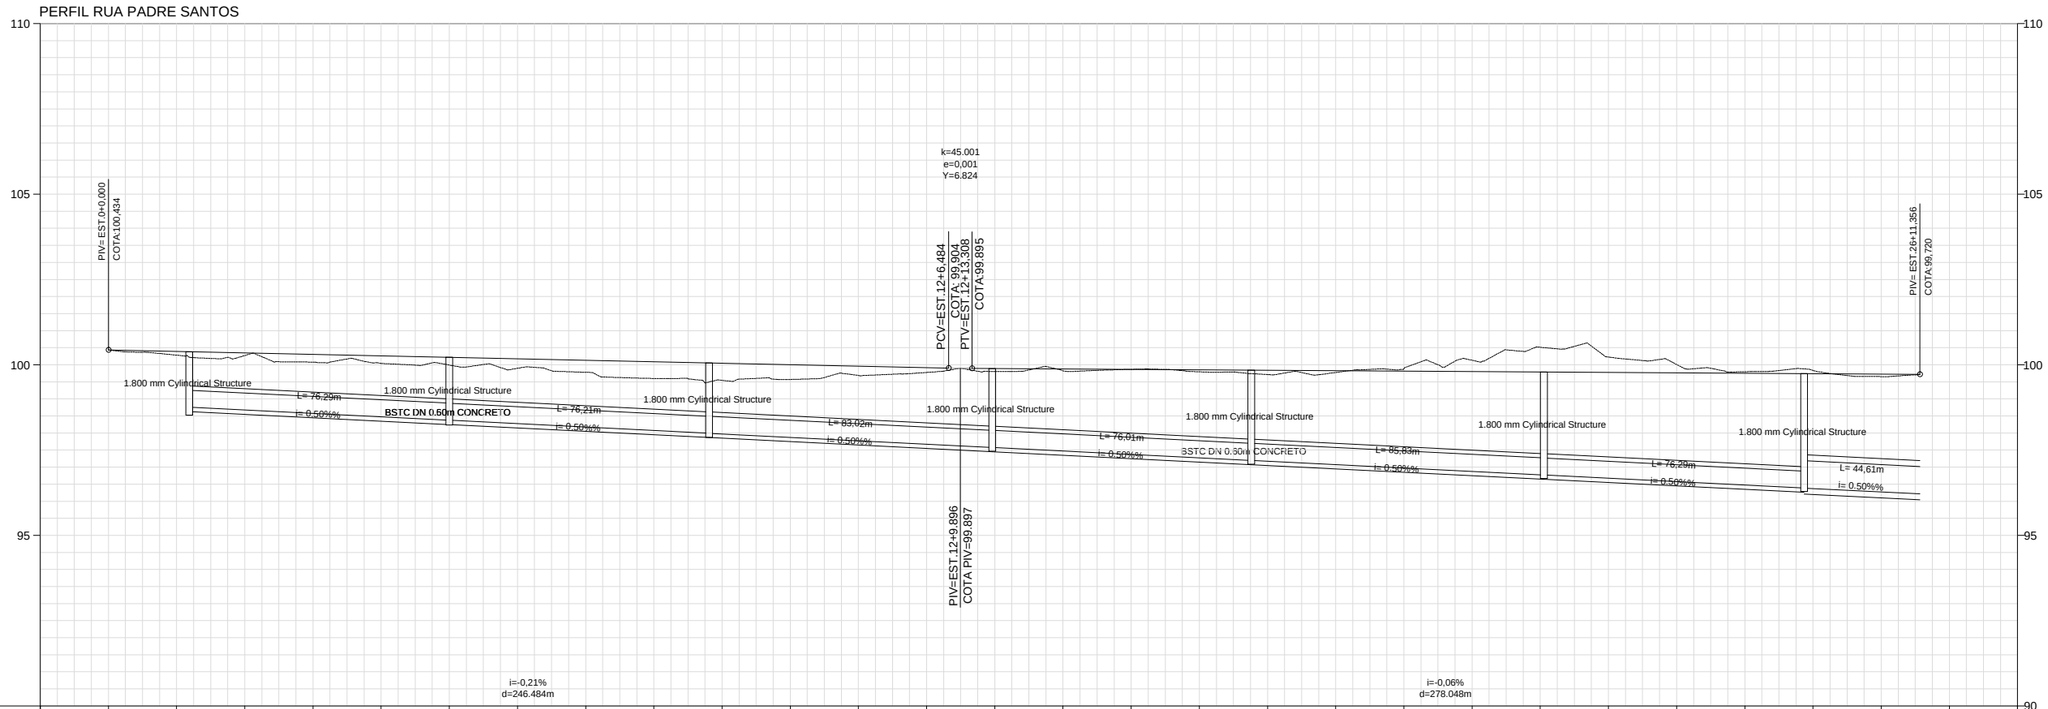

COTAS TERRENO/PROJETO	100,43 / 100,434	100,28 / 100,391	100,27 / 100,348	100,08 / 100,305	100,04 / 100,262	99,99 / 100,219	99,90 / 100,176	99,78 / 100,133	99,60 / 100,090	99,54 / 100,047	99,57 / 100,004	99,69 / 99,961	99,77 / 99,918	99,80 / 99,891	99,82 / 99,878	99,86 / 99,865	99,79 / 99,853	99,71 / 99,840	99,77 / 99,828	99,89 / 99,815	100,13 / 99,802	100,51 / 99,790	100,23 / 99,777	100,01 / 99,765	99,80 / 99,752	99,84 / 99,739	99,65 / 99,727	
ESTAQUEAMENTO	0	1	2	3	4	5	6	7	8	9	10	11	12	13	14	15	16	17	18	19	20	21	22	23	24	25	26	27	28
QUILOMETRAGEM																													
PLANIMETRIA																													

PREFEITURA MUNICIPAL DE VÁRZEA GRANDE

Schuring & Schuring Ltda.
Escritorio Tecnico B.E.SCHURING - Projetos de Engenharia
Av. XV de Novembro, 489 - Porto 2o. Andar - Cuiaba MT
Fone:(065) 321 9959 - Fax:(065) 623 5066 - Email - schuring@terra.com.br

PROJETO: PROJETO VIÁRIO

PROPRIETARIO: PREFEITURA MUNICIPAL DE VÁRZEA GRANDE
Av. Castelo Branco, 2500 - Centro Sul, Várzea Grande - MT

RESP. TEC. EXECUCAO:

OBRA: VIÁRIO MARINGA

END.: Bairro Maringa, Várzea Grande - MT

AUTORES DO PROJETO:
Benedito Eliseu Schuring
Eng.Civil- CREA 715/D-MT
Arthur Ferreira Martins
Eng.Civil- CREA MT036792
André Luiz Schuring
Eng.Civil- CREA 8697/D-MT

ASSUNTO: PROJETO DE DRENAGEM

PECAS DETALHADAS: RUA PADRE SANTOS

FOX:

DIREITOS AUTORAIS RESERVADOS
VERIFICAR MEDIDAS NA OBRA

DATA: 06/09/2018

FOLHA No. 02

ESCALA: 1:750

ARQUIVO: