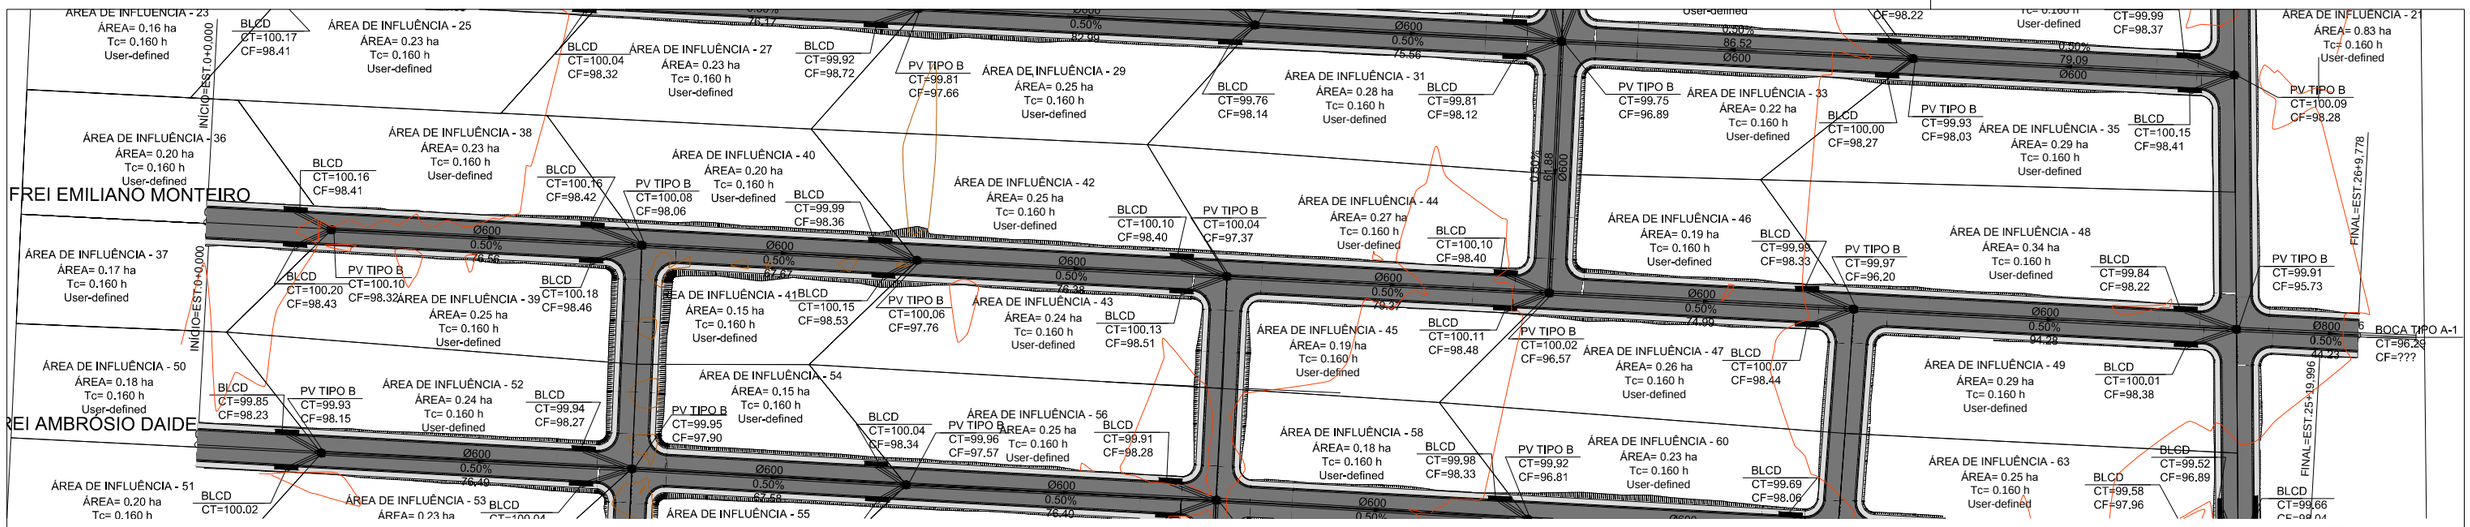

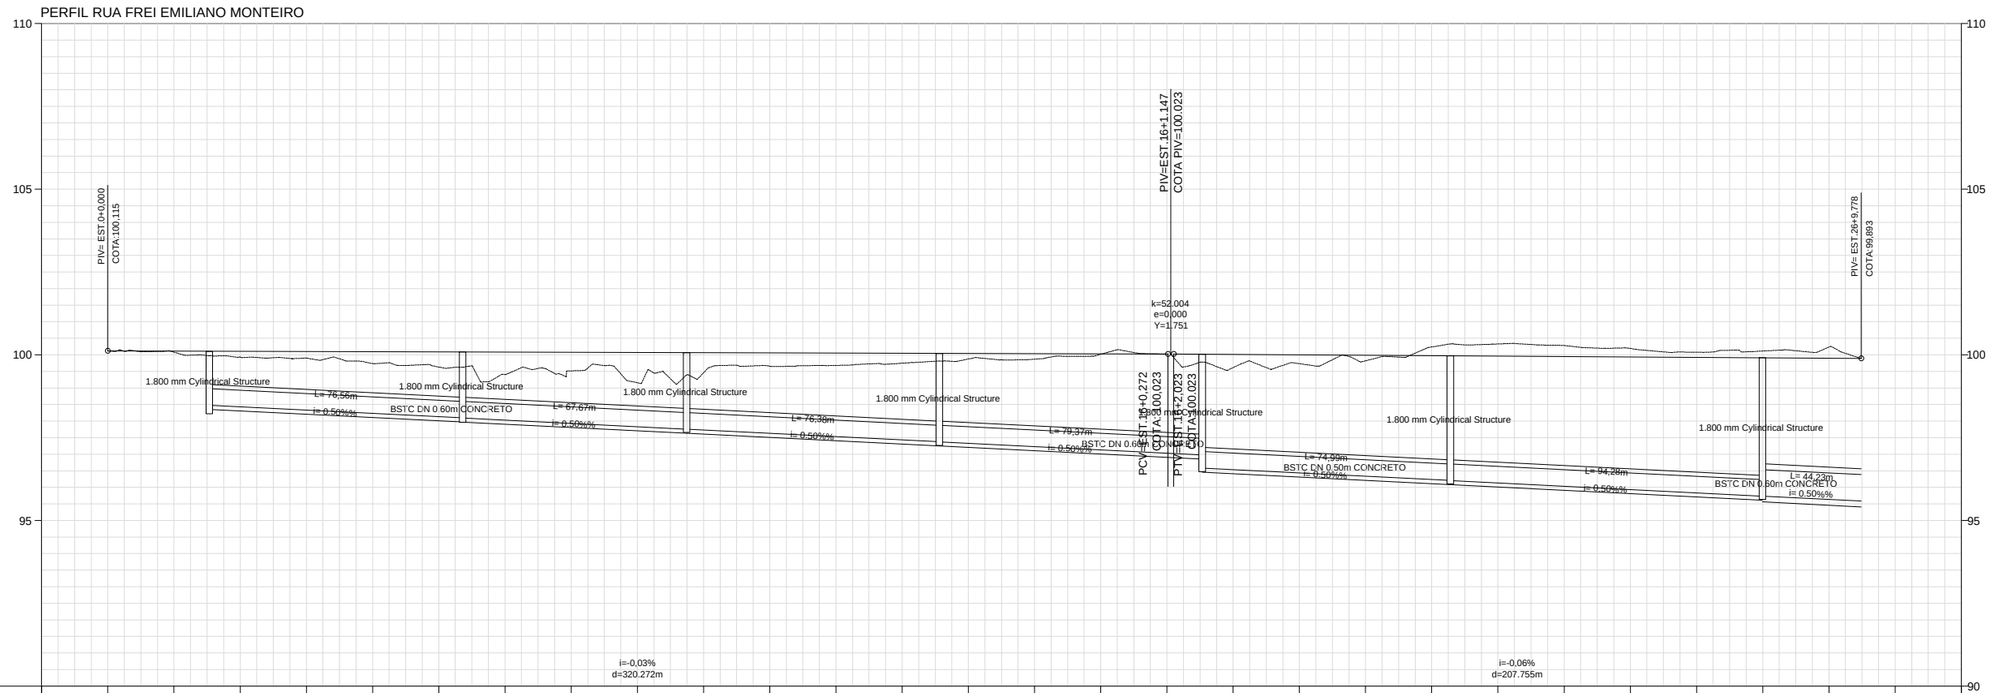

COTAS TERRENO/PROJETO	100,12 / 100,115	100,08 / 100,109	99,93 / 100,104	99,90 / 100,098	99,73 / 100,092	99,63 / 100,087	99,41 / 100,081	99,52 / 100,075	99,16 / 100,069	99,46 / 100,064	99,65 / 100,058	99,68 / 100,052	99,75 / 100,046	99,87 / 100,041	99,87 / 100,035	100,02 / 100,029	100,02 / 100,024	99,61 / 100,011	99,73 / 99,999	99,82 / 99,987	100,24 / 99,974	100,33 / 99,962	100,28 / 99,949	100,19 / 99,937	100,08 / 99,924	100,11 / 99,912	100,24 / 99,899	
ESTAQUEAMENTO	0	1	2	3	4	5	6	7	8	9	10	11	12	13	14	15	16	17	18	19	20	21	22	23	24	25	26	27	28
QUILOMETRAGEM																													
PLANIMETRIA																													

N
W E
S

PREFEITURA MUNICIPAL DE VÁRZEA GRANDE

Schuring & Schuring

Schuring & Schuring Ltda.
Escritorio Tecnico B.E.SCHURING - Projetos de Engenharia
Av. XV de Novembro, 489 - Porto 2o. Andar - Cuiaba MT
Fone:(065) 321 9959 - Fax:(065) 623 5066 - Email - schuring@terra.com.br

PROJETO: PROJETO VIÁRIO

PROPRIETARIO: PREFEITURA MUNICIPAL DE VÁRZEA GRANDE
Av. Castelo Branco, 2500 - Centro Sul, Várzea Grande - MT

RESP. TEC. EXECUCAO:

OBRA: VIÁRIO MARINGA

END.: Bairro Maringa, Várzea Grande - MT

AUTORES DO PROJETO:
Benedito Eliseu Schuring
Eng.Civil CREA 715/D-MT
Arthur Ferreira Martins
Eng.Civil CREA MT036792
André Luiz Schuring
Eng.Civil CREA 8697/D-MT

ASSUNTO: PROJETO DE DRENAGEM

PECAS DETALHADAS: RUA PADRE SANTOS

FCK:

DIREITOS AUTORAIS RESERVADOS
VERIFICAR MEDIDAS NA OBRA

DATA: 06/09/2018

FOLHA No. 04

ESCALA: 1:750

ARQUIVO: