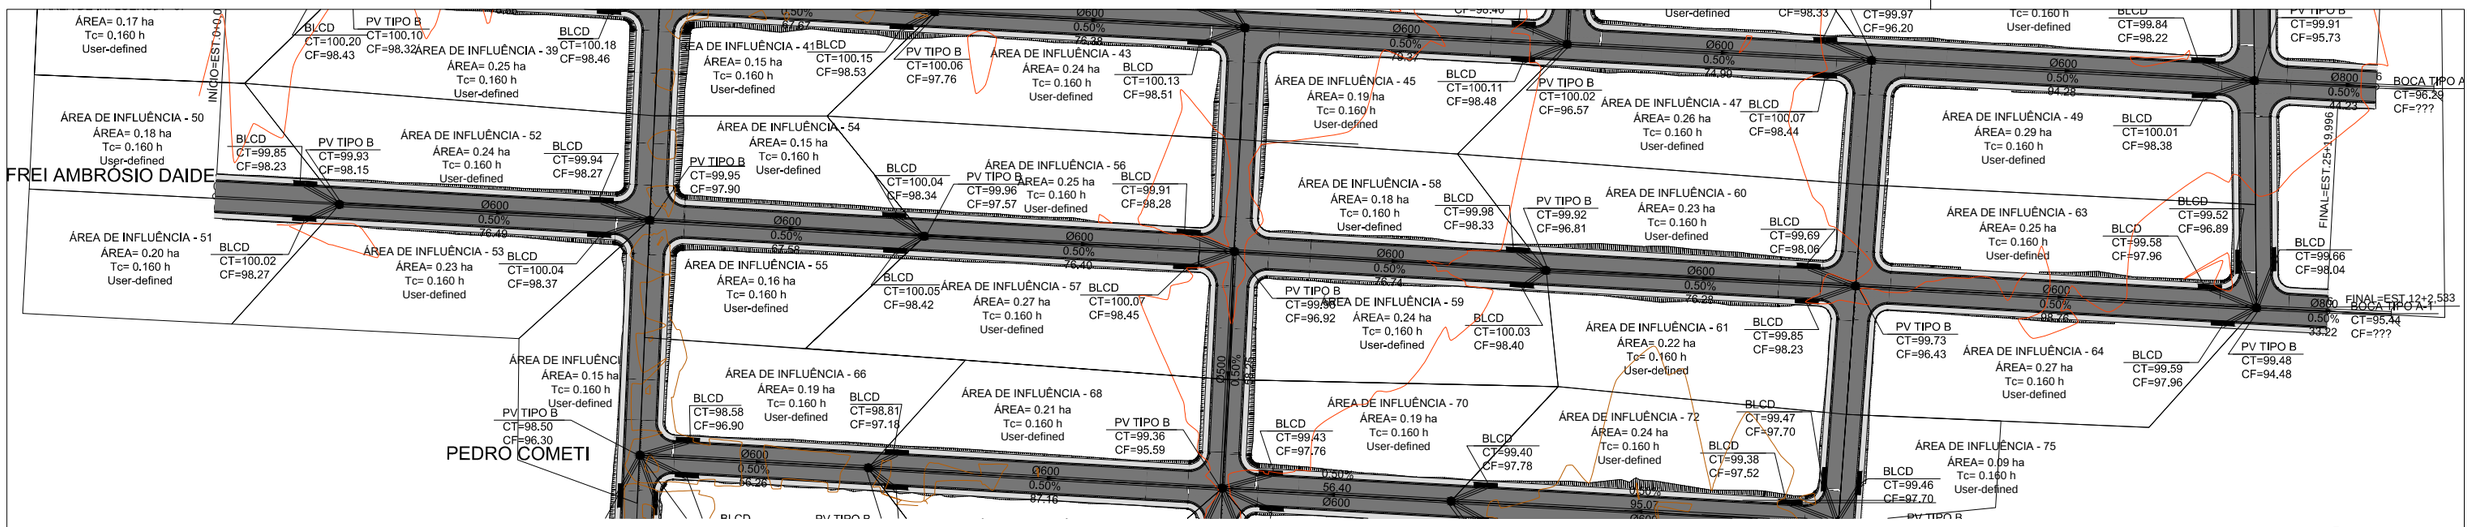


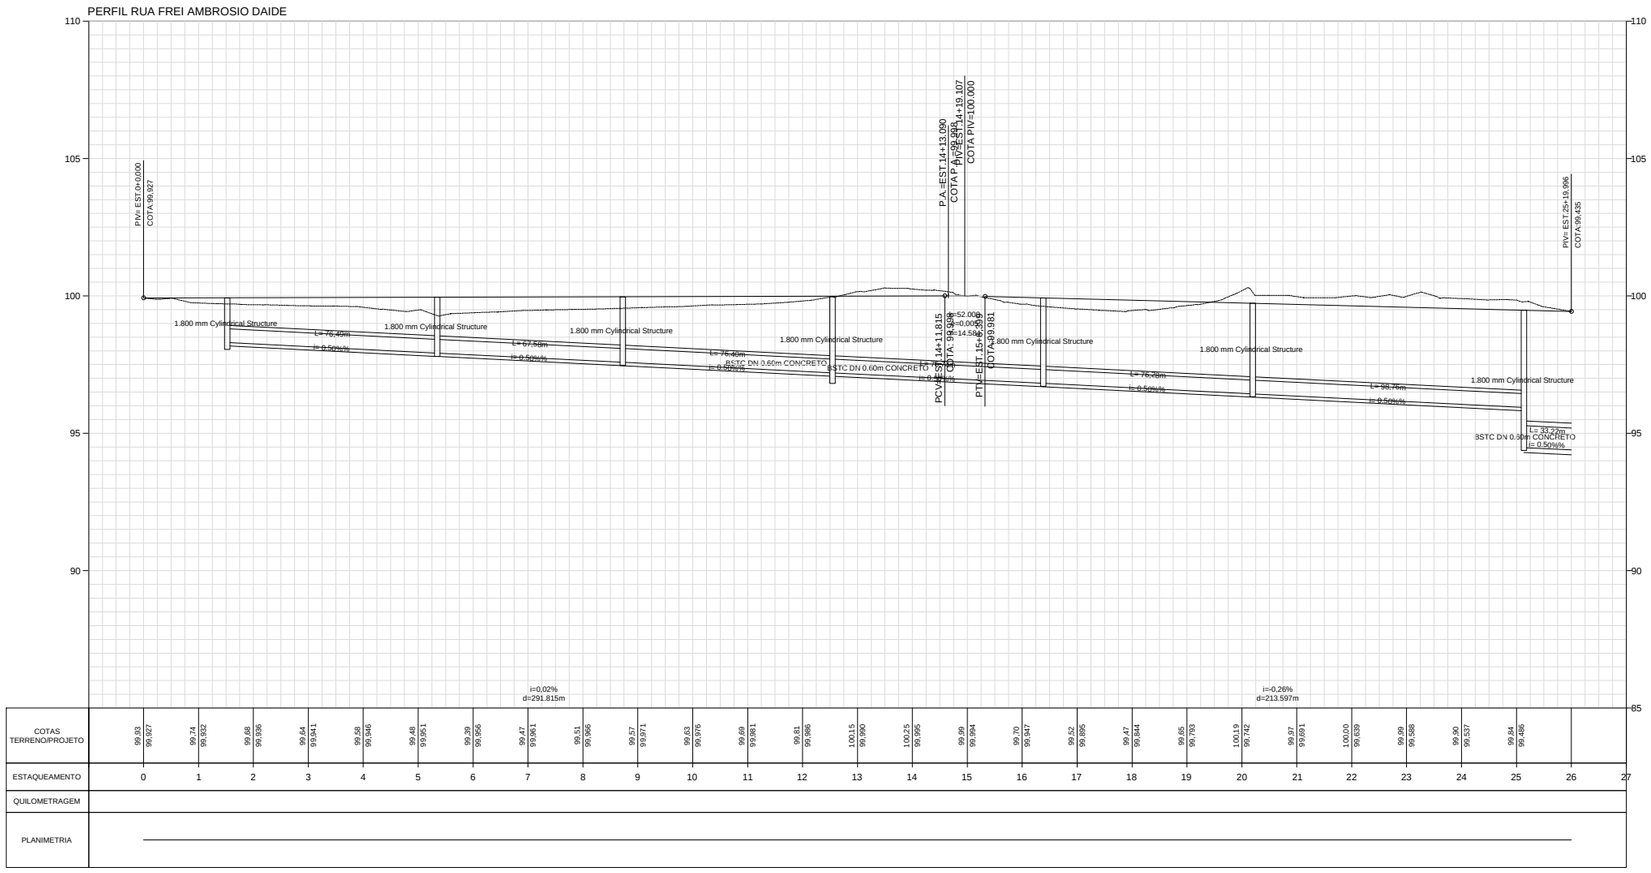


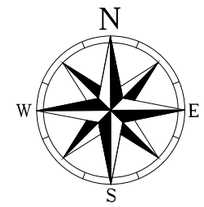


PREFEITURA MUNICIPAL DE VÁRZEA GRANDE

Schuring & Schuring

**Schuring & Schuring Ltda.**

Escritorio Tecnico B.E.SCHURING - Projetos de Engenharia
Av. XV de Novembro, 489 - Porto 2o. Andar - Cuiaba MT
Fone:(065) 321 9959 - Fax:(065) 623 5066 - Email - schuring@terra.com.br

PROJETO: **PROJETO VIÁRIO**

PROPRIETARIO: PREFEITURA MUNICIPAL DE VÁRZEA GRANDE
Av. Castelo Branco, 2500 - Centro Sul, Várzea Grande - MT

RESP. TEC. EXECUCAO:

OBRA: VIÁRIO MARINGA

END.: Bairro Maringa, Várzea Grande - MT

AUTORES DO PROJETO:
Benedito Eliseu Schuring
Eng.Civil CREA 715/D-MT
Arthur Ferreira Martins
Eng.Civil CREA MT036792
André Luiz Schuring
Eng.Civil CREA 8697/D-MT

ASSUNTO: PROJETO DE DRENAGEM

PECAS DETALHADAS: RUA PADRE SANTOS

FCK:

DIREITOS AUTORAIS RESERVADOS
VERIFICAR MEDIDAS NA OBRA

DATA: 06/09/2018

FOLHA No. 05

ESCALA: 1:750

ARQUIVO: