
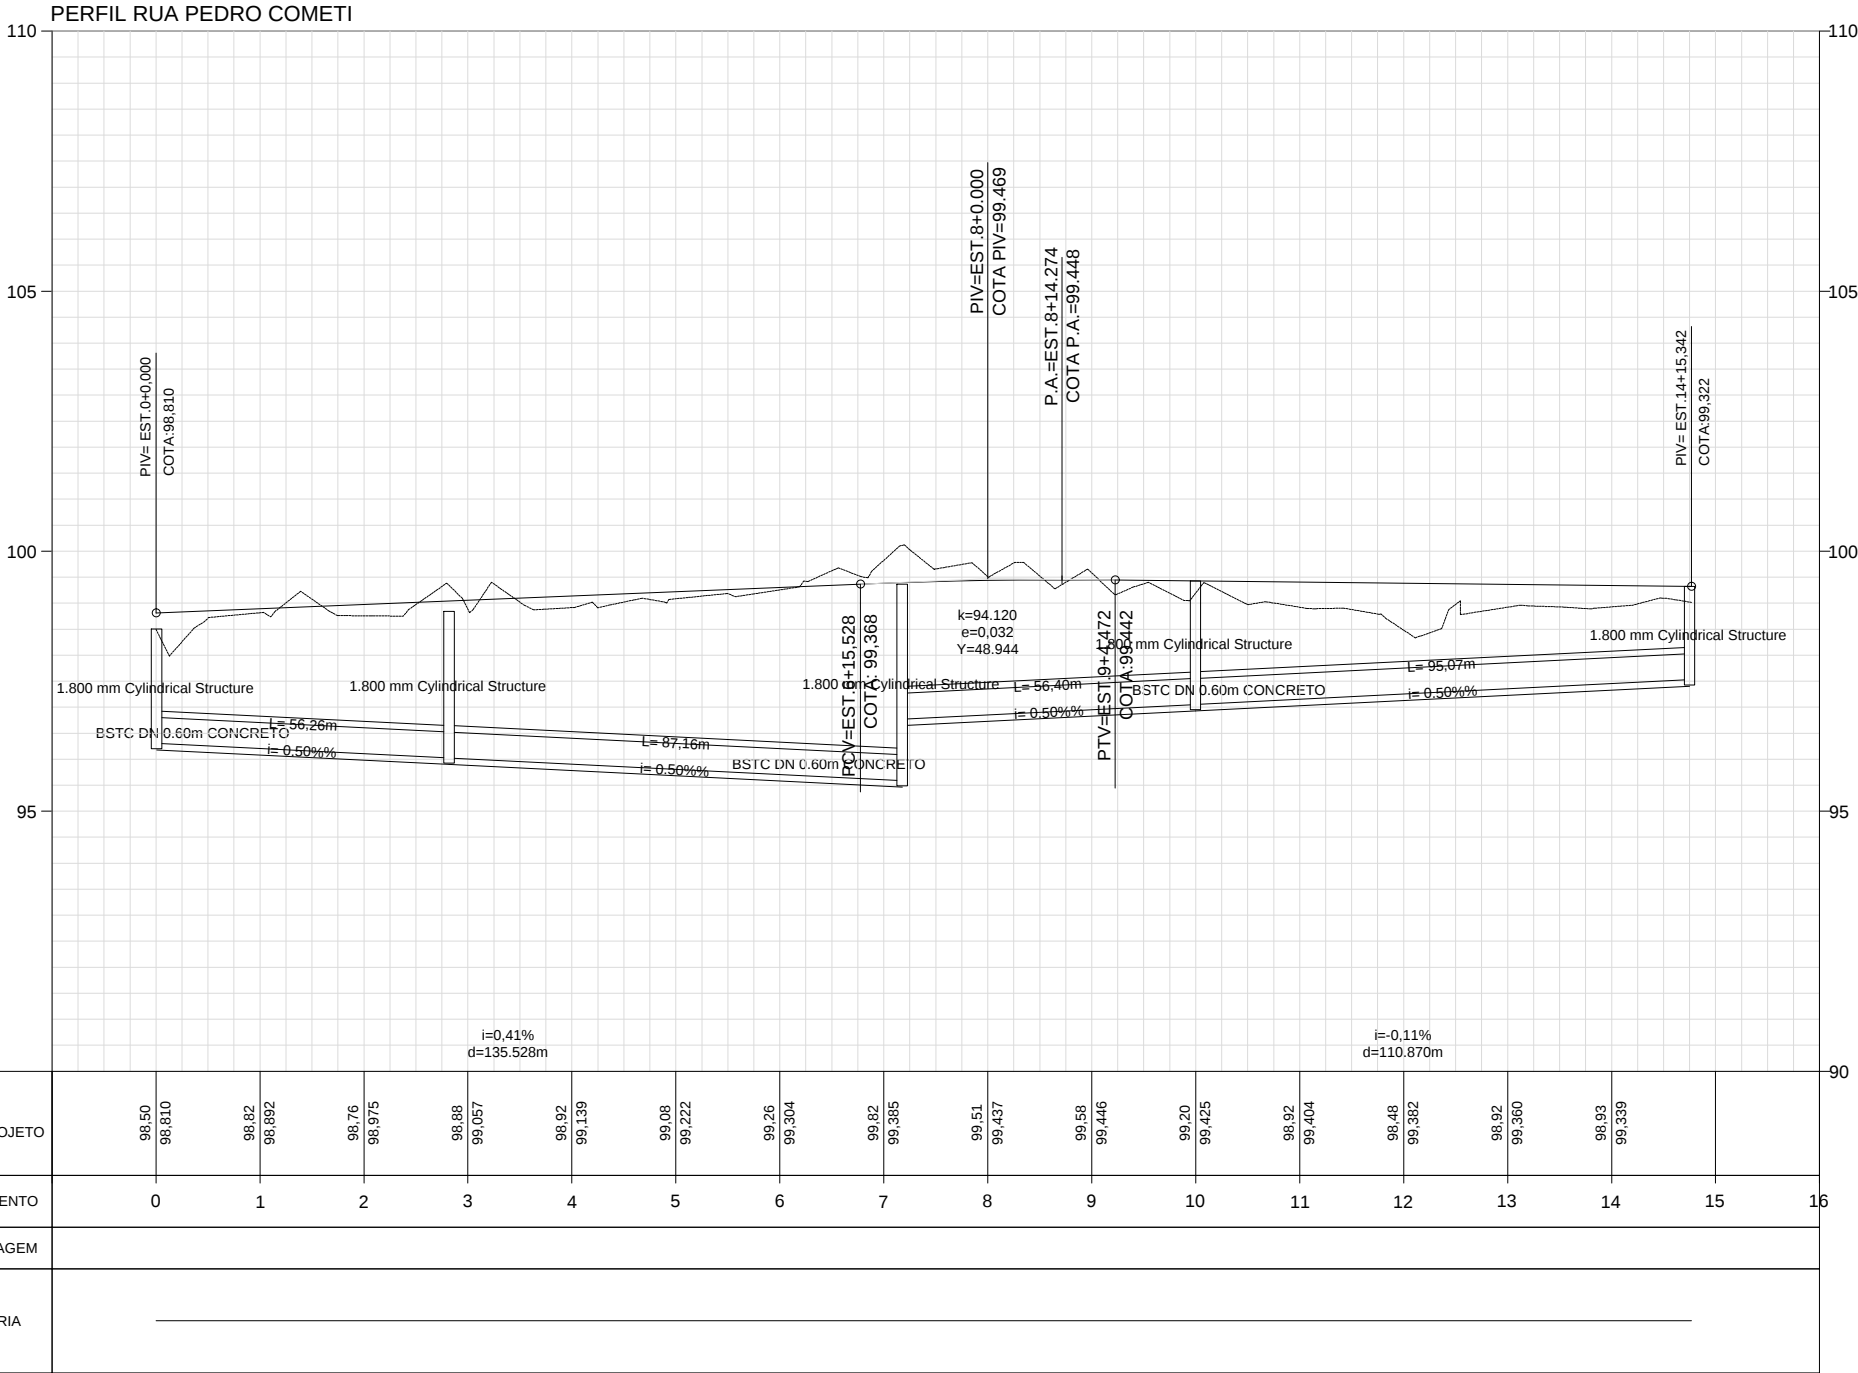


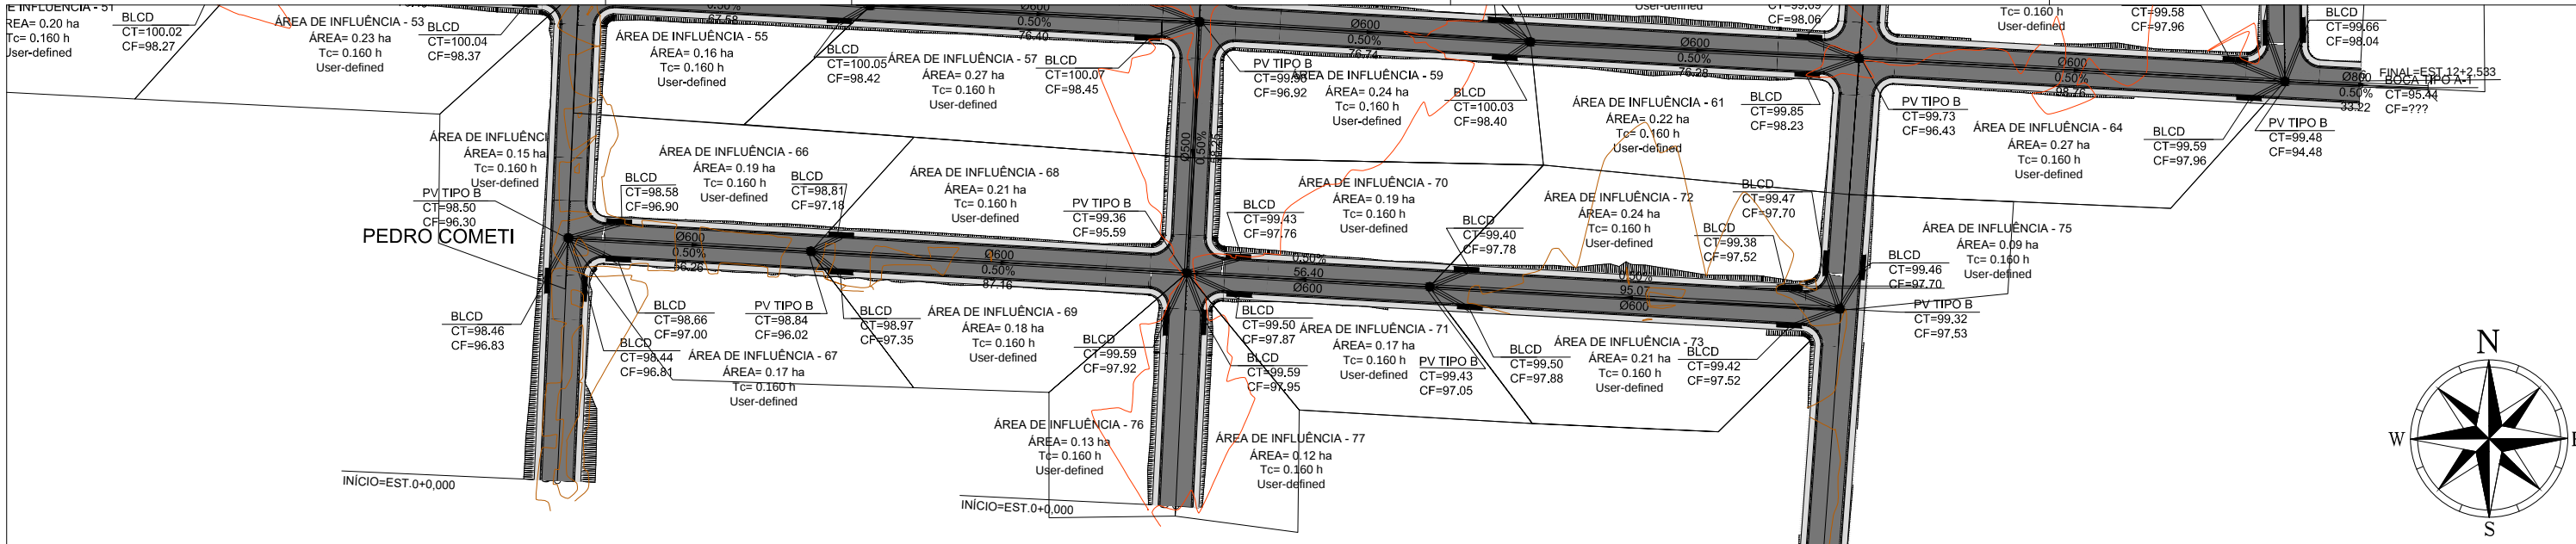

COTAS TERRENO/PROJETO	98,50 98,810	98,82 98,892	98,76 98,975	98,88 99,057	98,92 99,139	99,08 99,222	99,26 99,304	99,82 99,385	99,51 99,437	99,58 99,446	99,20 99,425	98,92 99,404	98,48 99,382	98,92 99,360	98,93 99,339		
ESTAQUEAMENTO	0	1	2	3	4	5	6	7	8	9	10	11	12	13	14	15	16
QUILOMETRAGEM																	
PLANIMETRIA																	

Schuring & Schuring Ltda.

Escritório Técnico B.E.SCHURING - Projetos de Engenharia

Av. XV de Novembro, 489 - Porto 2o. Andar - Cuiabá MT

Fone: (065) 321.9959 - Fax: (065) 623.5066 - Email: schuring@terra.com.br

PROJETO:

PROPRIETÁRIO:

RESP. TEC. EXECUÇÃO:

END.:

AUTORES DO PROJETO:

OBRA:

ASSUNTO:

FECH.

ESCALA:

VERIFICAR MEDIDAS NA OBRA

ARQUIVO

DATA:

FOLHA Nº:

PROJETO VIÁRIO

PROJETO DE DRENAGEM

PREF. MUNICIPAL DE VÁRZEA GRANDE

Av. Castelo Branco, 2500 - Centro Sul, Várzea Grande - MT

Bairro Maringa, Várzea Grande - MT

VERIFICAR MEDIDAS NA OBRA

ARQUIVO

DATA:

FOLHA Nº:

