

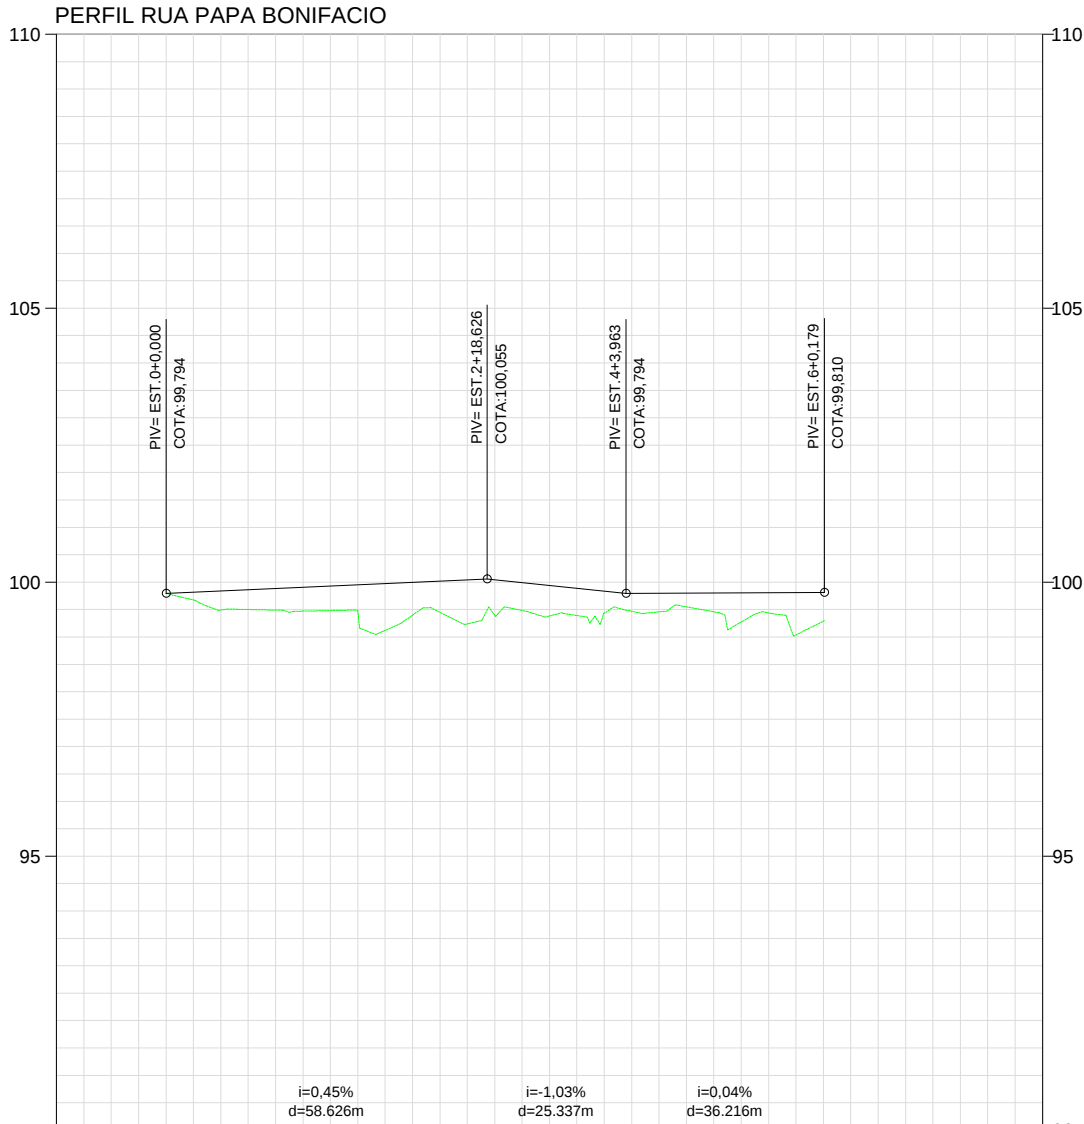


PAPA BONIFACIO

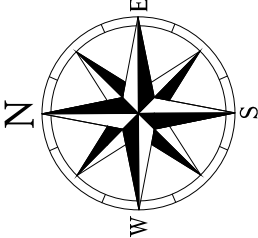

COTAS TERRENO/PROJETO	99.79 99.794	99.49 99.883	99.12 99.972	99.40 100.041	99.44 99.835	99.46 99.801	99.29 99.810	
ESTAQUEAMENTO	0	1	2	3	4	5	6	7
QUILOMETRAGEM								
PLANIMETRIA								

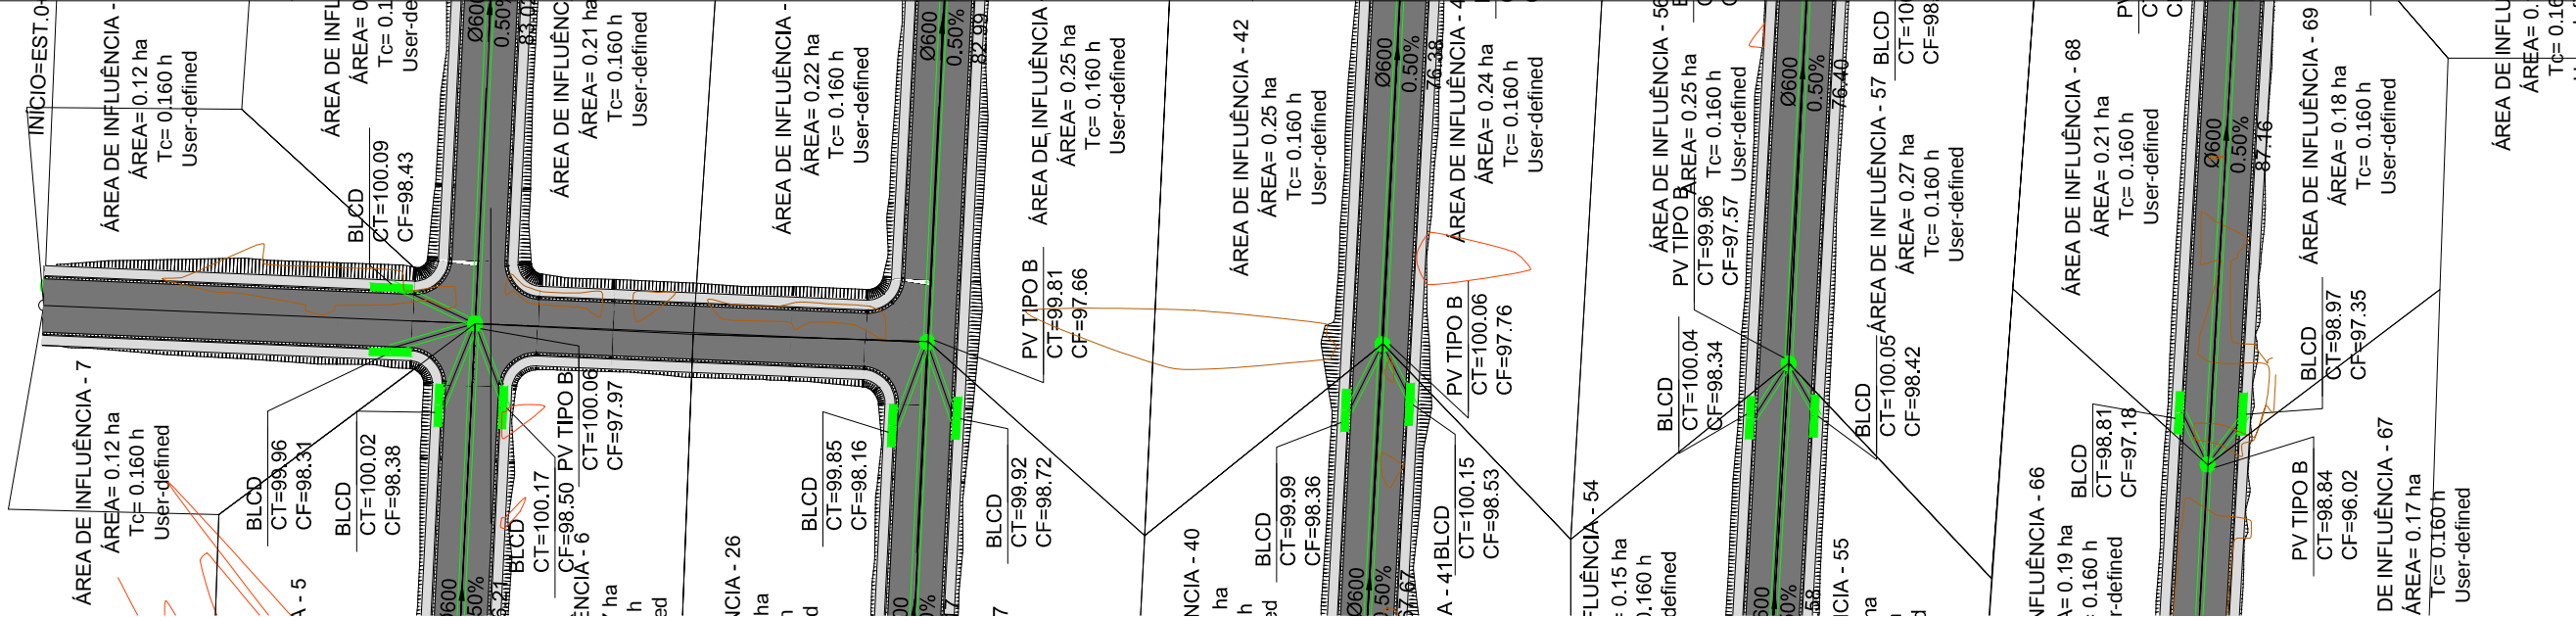

PREFEITURA MUNICIPAL DE VÁRZEA GRANDE

		Schuring & Schuring Ltda.	
Escritório Técnico B.E.SCHURING - Projetos de Engenharia Av. XV de Novembro, 489 - Porto Zo. Andar - Cuiabá MT Fone: (065) 321.9959 - Fax: (065) 623.5066 - E-mail: schuring@terra.com.br			
PROJETO:	PREFEITURA MUNICIPAL DE VÁRZEA GRANDE		
RESP. TEC. EXECUÇÃO:	Av. Castelo Branco, 2500 - Centro Sul, Várzea Grande - MT		
OBRA:	VIÁRIO MARINGÁ		
END.:	Bairro Maringá, Várzea Grande - MT		
AUTORES DO PROJETO:	PROJETO DE DRENAGEM		
Benedicto Eliseu Schuring Eng. Civil - CREA 7150-D-MT Arthur Ferreira Martins Eng. Civil - CREA MT036792 André Luis Schuring Eng. Civil - CREA 0897/D-MT			
FECH.	VERIFICAR MEDIDAS NA OBRA	DATA:	FOLHA Nº:
ESCALA: 1:750	ARQUIVO	06/09/2018	07