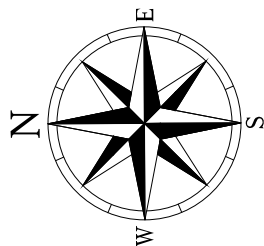
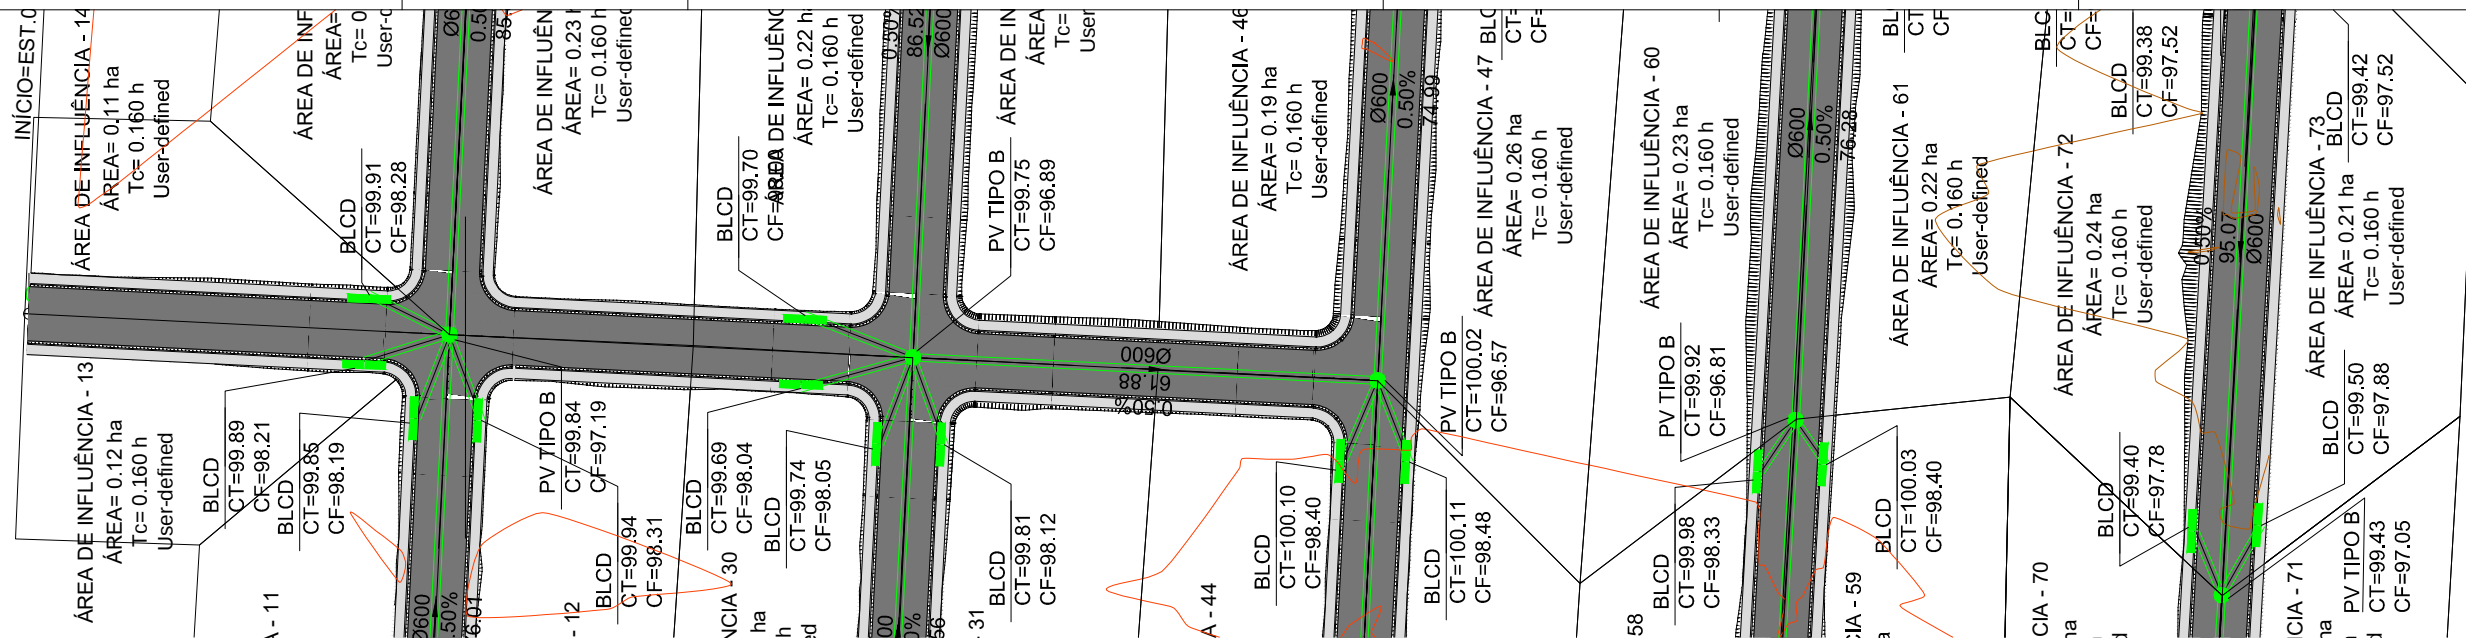
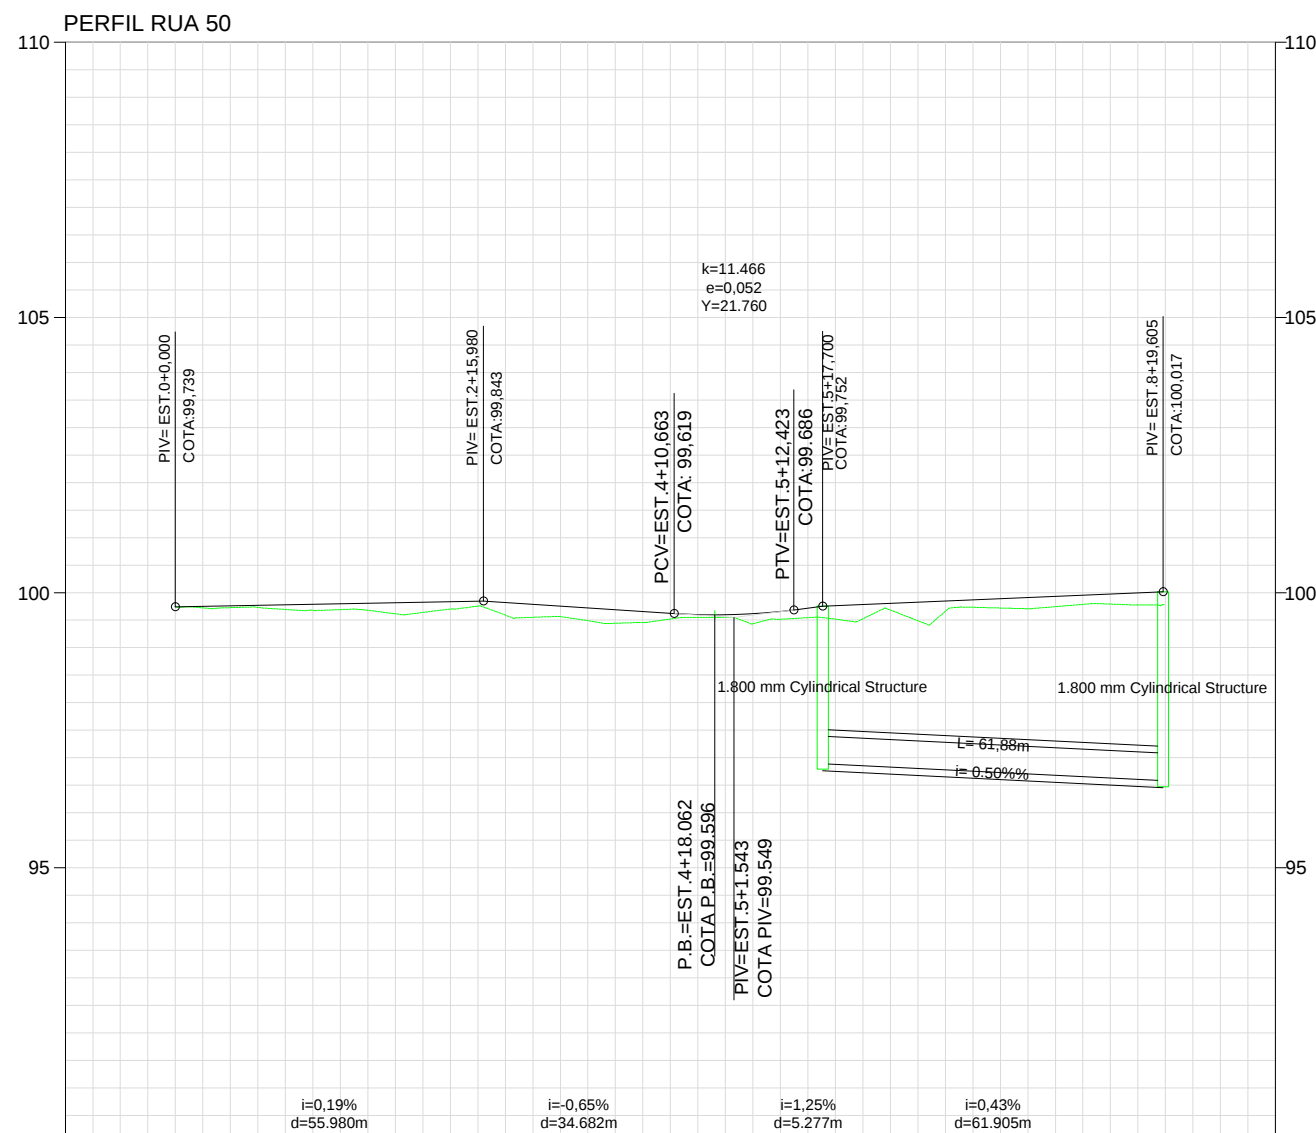
 
 
 


RUA 50

[illegible]

PREFEITURA
MUNICIPAL DE
VÁRZEA GRANDE

 Schuring & Schuring	Schuring & Schuring Ltda. Escritório Técnico B.E. SCHURING - Projetos de Engenharia Av. XV de Novembro, 489 - Porto 2o. Andar - Curitiba/MT Fone: (065) 321 9959 - Fax: (065) 623 5056 - E-mail: - schuring@mts.com.br	
	PROJETO:	PREFEITURA MUNICIPAL DE VÁRZEA GRANDE Av. Castelo Branco, 2500 - Centro Sul, Várzea Grande - MT
	RESP. TÉCN. EXECUÇÃO:	OBRA: VIÁRIO MARINGÁ END.: Bairro Maringa, Várzea Grande - MT
	AUTORES DO PROJETO:  Benedito Eliseu Schuring Eng. Civil CREA 715/D-MT  Arthur Ferreira Martins Eng. Civil CREA MT036792  André Luiz Schuring Eng. Civil CREA 36807/D-MT	