
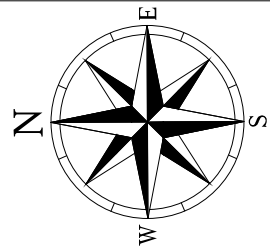


RUA 10

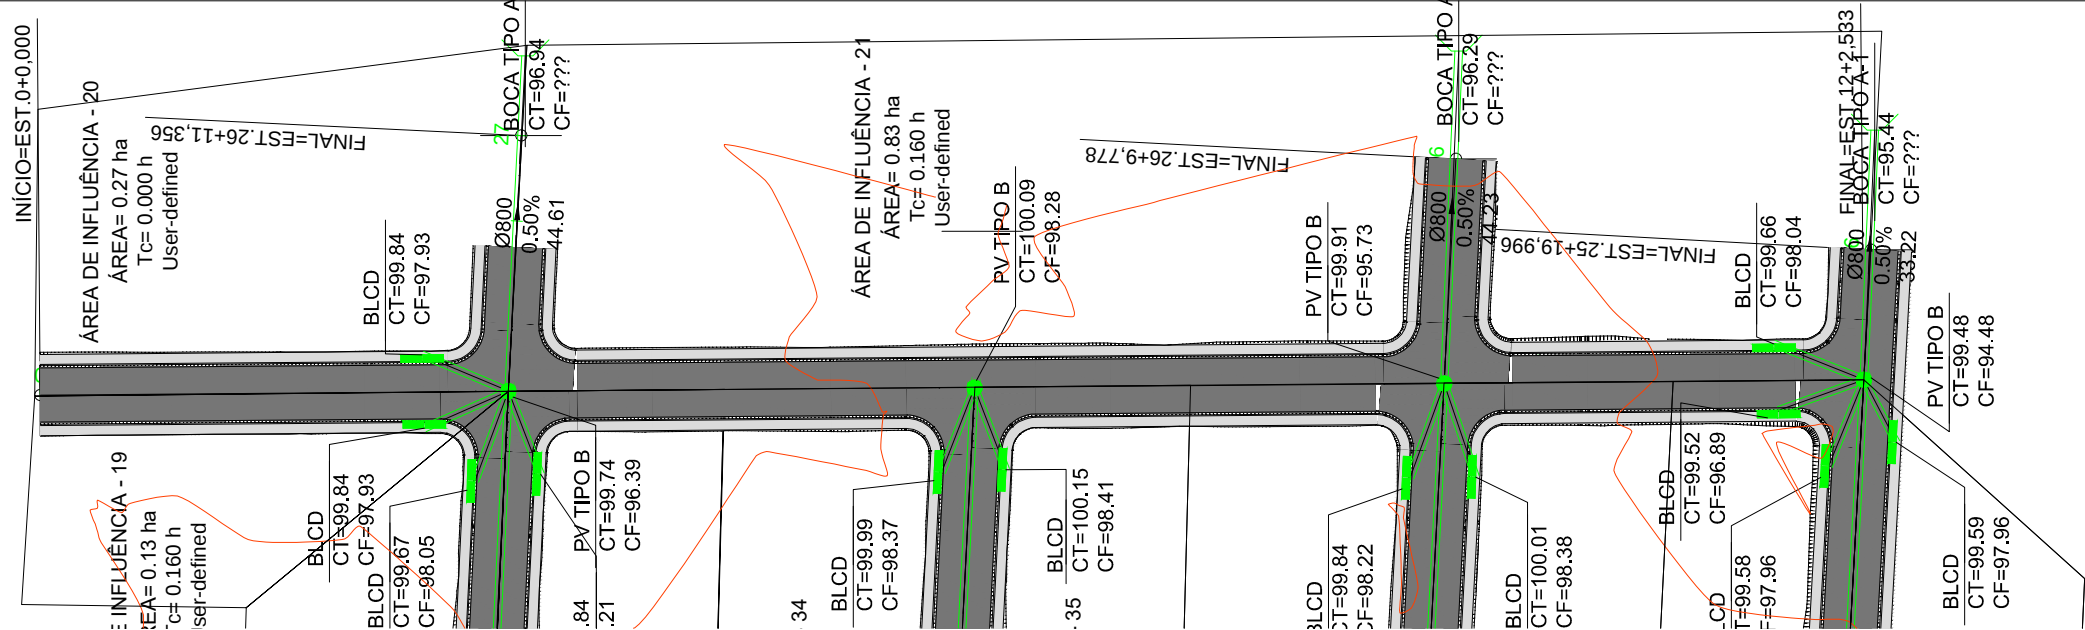

|                          |                 |                 |                 |                 |                 |                 |                   |                   |                   |                  |                  |                 |                 |    |    |
|--------------------------|-----------------|-----------------|-----------------|-----------------|-----------------|-----------------|-------------------|-------------------|-------------------|------------------|------------------|-----------------|-----------------|----|----|
| COTAS<br>TERRENO/PROJETO | 99,79<br>99,791 | 99,82<br>99,775 | 99,89<br>99,759 | 99,88<br>99,743 | 99,85<br>99,845 | 99,96<br>99,963 | 100,02<br>100,076 | 100,18<br>100,095 | 100,25<br>100,019 | 100,15<br>99,939 | 100,09<br>99,809 | 99,87<br>99,654 | 99,79<br>99,499 |    |    |
| ESTAQUEAMENTO            | 0               | 1               | 2               | 3               | 4               | 5               | 6                 | 7                 | 8                 | 9                | 10               | 11              | 12              | 13 | 14 |
| QUILOMETRAGEM            |                 |                 |                 |                 |                 |                 |                   |                   |                   |                  |                  |                 |                 |    |    |
| PLANIMETRIA              |                 |                 |                 |                 |                 |                 |                   |                   |                   |                  |                  |                 |                 |    |    |

PREFEITURA MUNICIPAL DE VÁRZEA GRANDE

|                |   |   |                                                                |  |  |
|----------------|---|---|----------------------------------------------------------------|--|--|
| PROJETO VIÁRIO |   | <b>Schuring &amp; Schuring Ltda.</b><br>Escritório Técnico B.E.SCHURING - Projetos de Engenharia<br>Av. XV de Novembro, 489 - Porto 2o. Andar - Cuiabá MT<br>Fone:(065) 321.9959 - Fax:(065) 623.5066 - Email - schuring@terra.com.br |                                                                |  |  |
|                | PROPRIETÁRIO:   | PREFEITURA MUNICIPAL DE VÁRZEA GRANDE<br>Av. Castelo Branco, 2500 - Centro Sul, Várzea Grande - MT   |                                                                |  |  |
|                | RESP. TEC. EXECUÇÃO:   | OBRA: VIÁRIO MARINGÁ<br>END.: Bairro Maringá, Várzea Grande - MT   |                                                                |  |  |
|                | AUTORES DO PROJETO:   |   | ASSUNTO:                                                       |  |  |
|                | Benedito Eliseu Schuring<br>Eng. Civil - CREA 7150-D-MT<br>Arthur Ferreira Martins<br>Eng. Civil - CREA MT038792<br>André Luis Schuring<br>Eng. Civil - CREA 0897/D-MT |   | PROJETO DE DRENAGEM<br>PEÇAS DETALHADAS<br>RUA 10<br>FOLHA: 09 |  |  |