




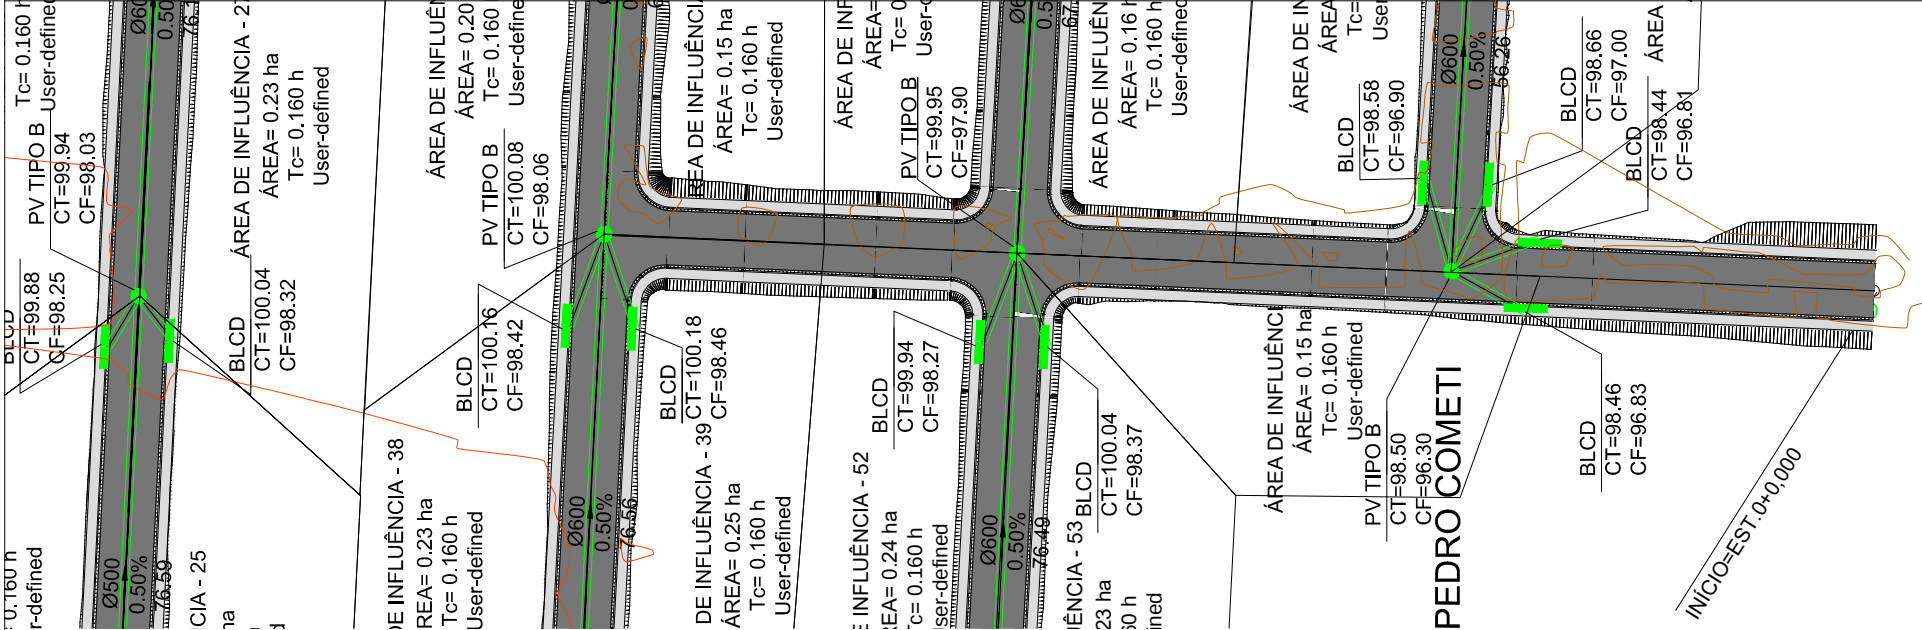

RUA 01

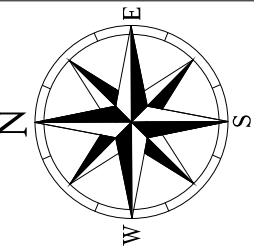

PERFIL RUA 01

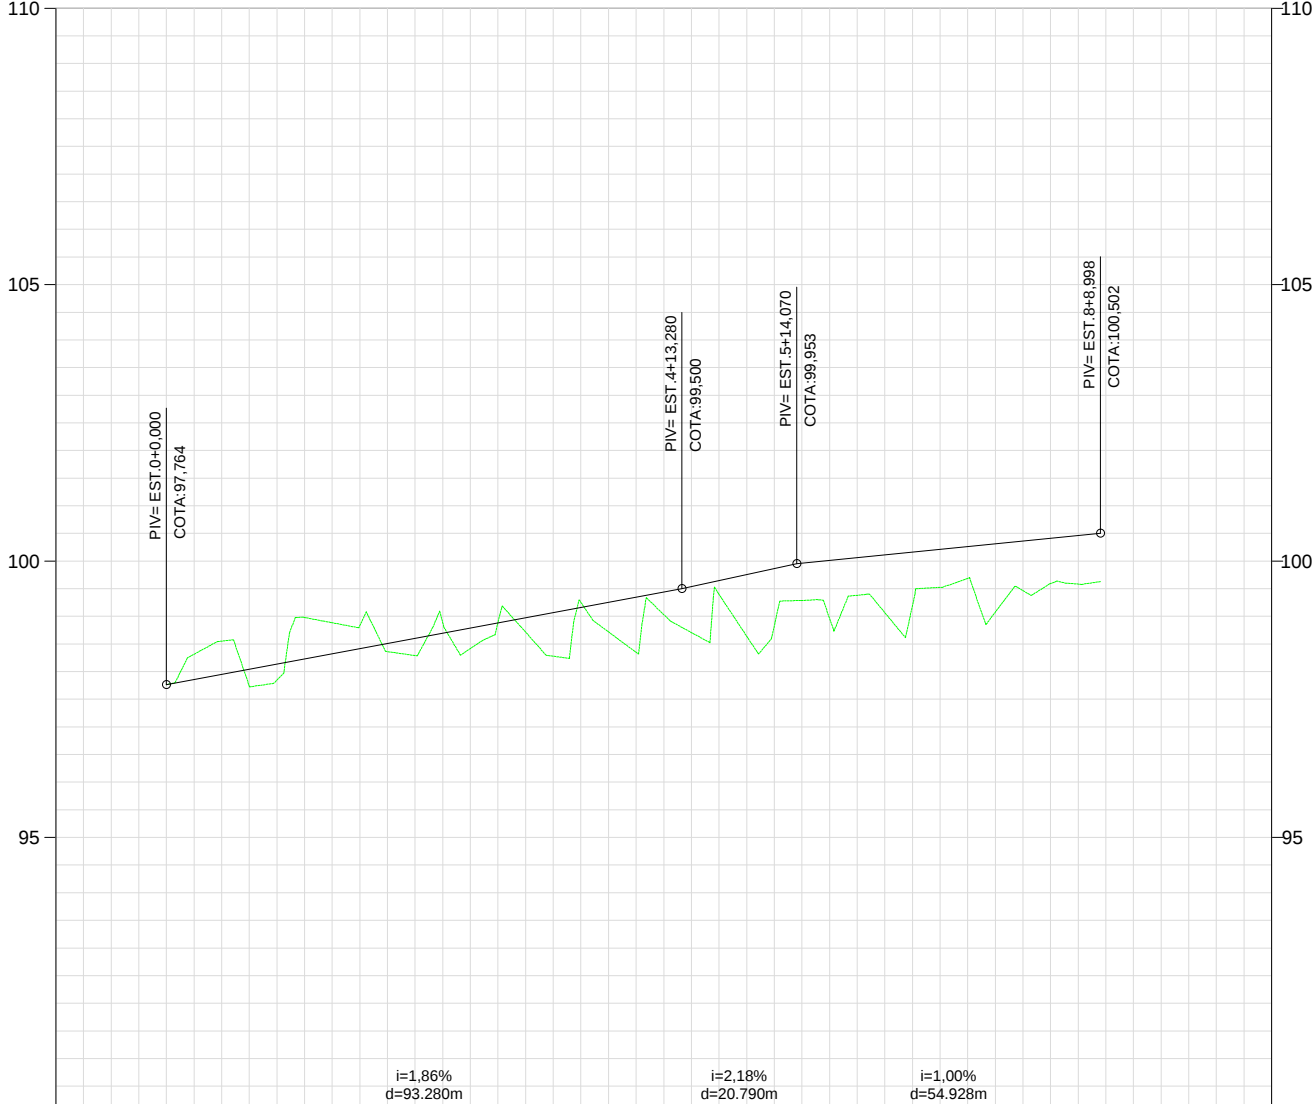

COTAS TERRENO/PROJETO	97.76 97.764	97.85 98.136	98.36 98.509	98.89 98.881	98.72 99.253	99.40 99.646	98.96 100.012	98.52 100.212	99.59 100.412	
ESTAQUEAMENTO	0	1	2	3	4	5	6	7	8	9
QUILOMETRAGEM										
PLANIMETRIA										

PREFEITURA MUNICIPAL DE VÁRZEA GRANDE

 Schuring & Schuring Ltda. Escritório Técnico B.E.SCHURING - Projetos de Engenharia Av. XV de Novembro, 489 - Porto 2o. Andar - Cuiabá MT Fone: (065) 321 9959 - Fax: (065) 623 5066 - E-mail: schuring@terra.com.br	
PROJETO:	PROPRIETÁRIO: PREFEITURA MUNICIPAL DE VÁRZEA GRANDE Av. Castelo Branco, 2500 - Centro Sul, Várzea Grande - MT
RESP. TEC. EXECUÇÃO:	OBRA: VIÁRIO MARINGÁ
END.:	Bairro Maringá, Várzea Grande - MT
AUTORES DO PROJETO:	ASSUNTO: PROJETO DE DRENAGEM
Benedito Eliseu Schuring Eng. Civil - CREA 7150-D-MT Arthur Ferreira Martins Eng. Civil - CREA MT036792 André Luis Schuring Eng. Civil - CREA 0897/D-MT	
FECH.	VERIFICAR AUTORIZAÇÃO RESERVADOS
ESCALA: 1:750	ARQUIVO
DATA: 06/09/2018	FOLHA Nº: 10