

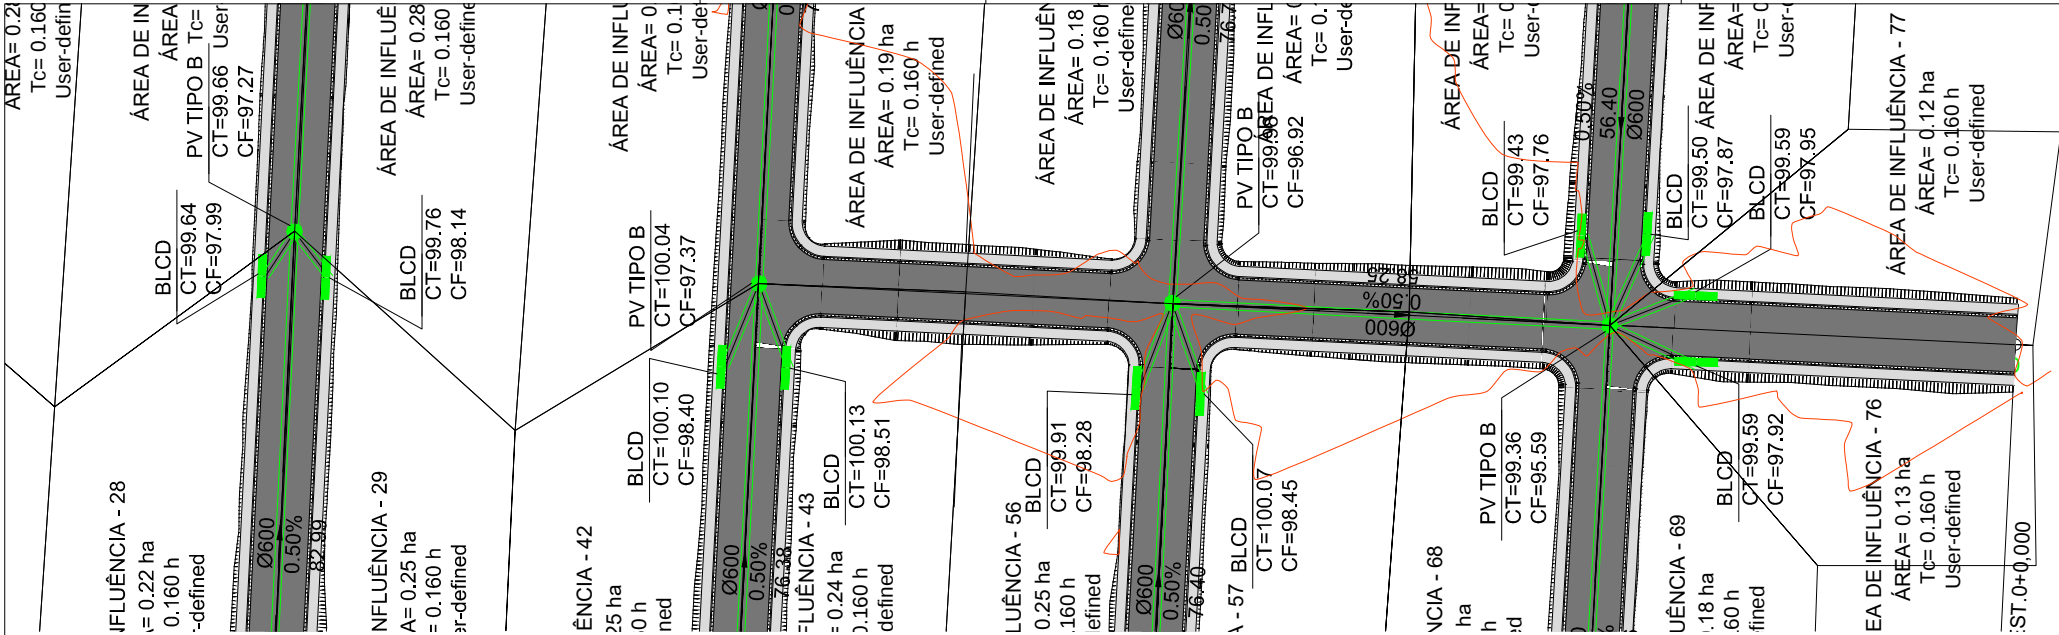


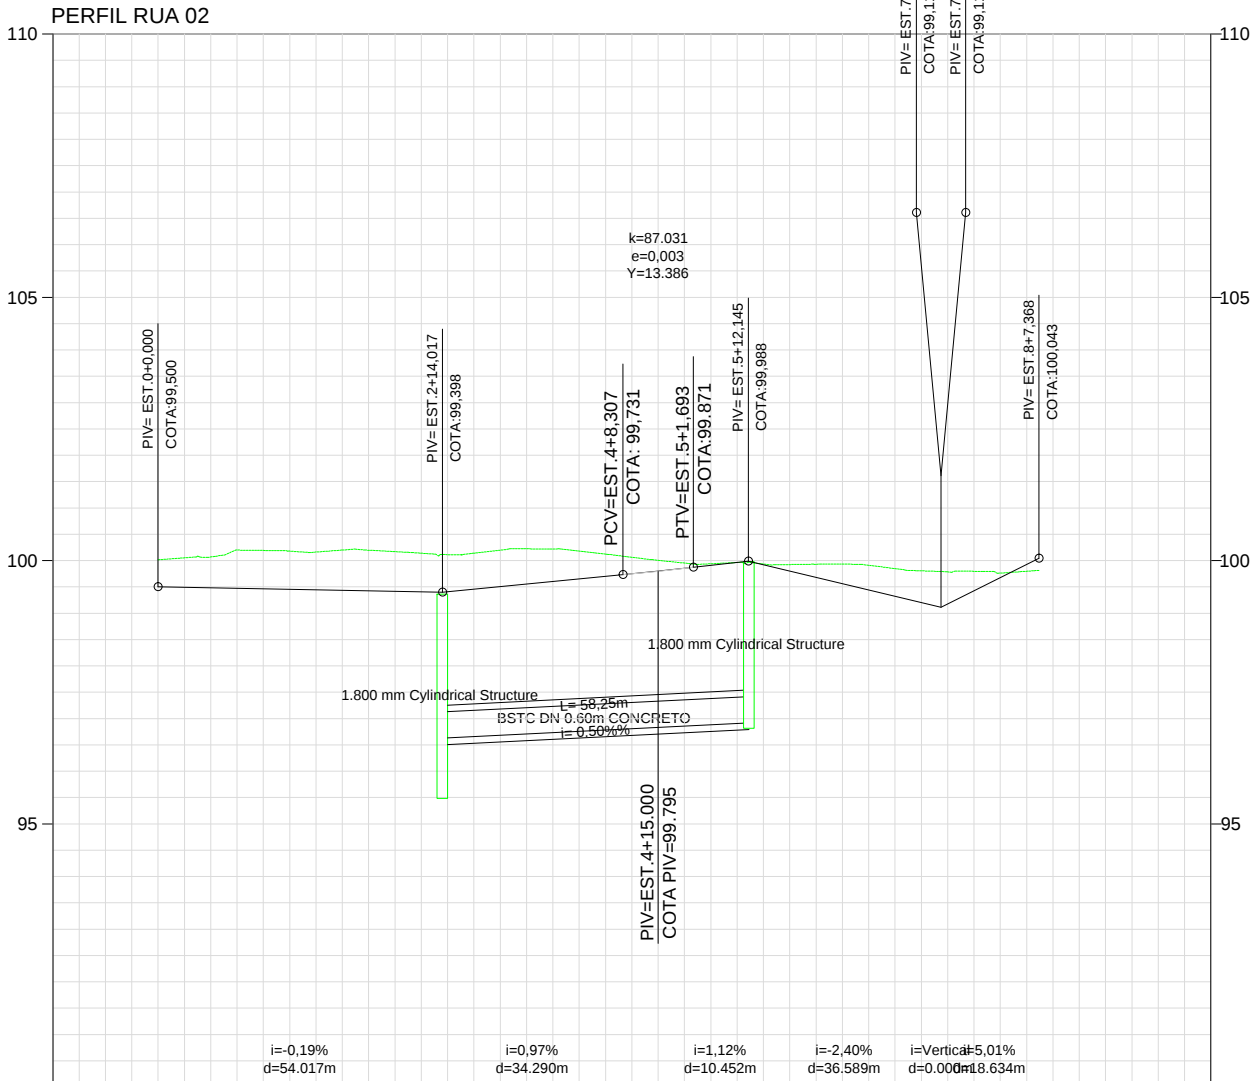

RUA 02

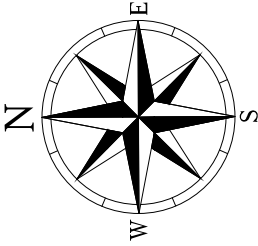

COTAS TERRENO/PROJETO	100.01 99.500	100.19 99.462	100.20 99.424	100.14 99.456	100.18 99.650	99.95 99.852	99.92 99.800	99.85 99.321	99.76 99.674	
ESTAQUEAMENTO	0	1	2	3	4	5	6	7	8	9
QUILOMETRAGEM										
PLANIMETRIA										

PREFEITURA MUNICIPAL DE VÁRZEA GRANDE

 Schuring & Schuring Ltda. Escritório Técnico B.E.SCHURING - Projetos de Engenharia Av. XV de Novembro, 489 - Porto Zo. Andar - Cuiabá MT Fone: (065) 321.9959 - Fax: (065) 623.5066 - E-mail: schuring@terra.com.br				
PROJETO:	PROPRIETÁRIO: PREFEITURA MUNICIPAL DE VÁRZEA GRANDE Av. Castelo Branco, 2500 - Centro Sul, Várzea Grande - MT			
RESP. TEC. EXECUÇÃO:	OBRA: VIÁRIO MARINGÁ			
END.:	Bairro Maringá, Várzea Grande - MT			
AUTORES DO PROJETO:	ASSUNTO: PROJETO DE DRENAGEM			
Benedito Eliseu Schuring Eng. Civil CREA 7150-D-MT	PEÇAS DETALHADAS RUA 02			
Arthur Ferreira Martins Eng. Civil CREA MT036792	FC:	DIRETOS AUTORIZADOS RESERVADOS	DATA:	FOLHA Nº:
André Luiz Schuring Eng. Civil CREA 0897/D-MT	ESCALA: 1:750	VERIFICAR MEDIDAS NA OBRA	06/09/2018	11