




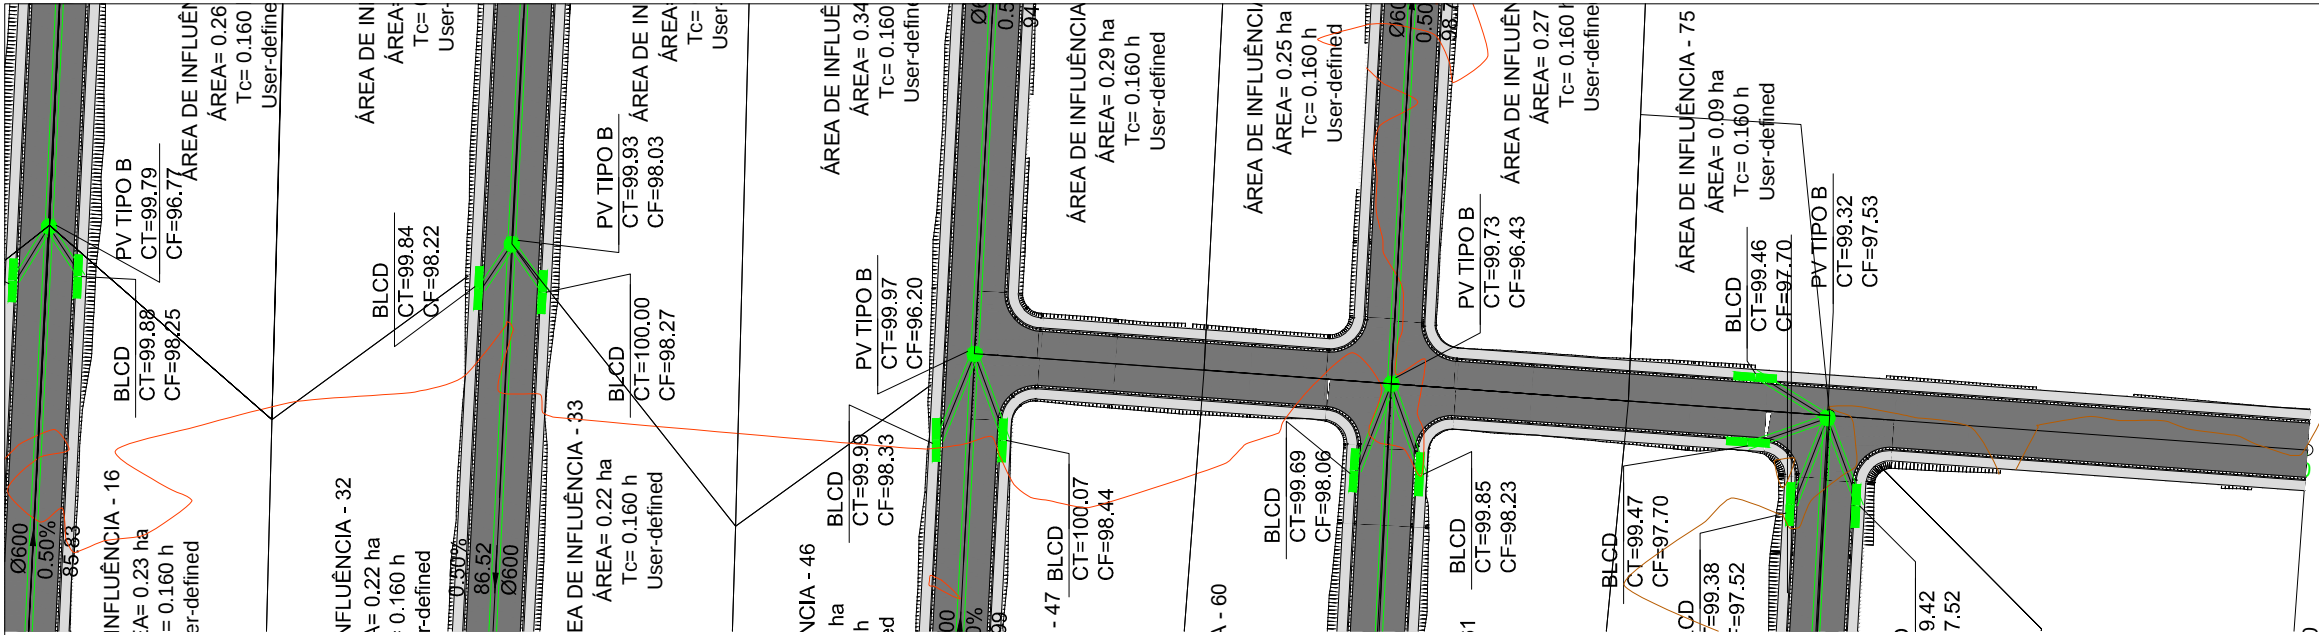

RUA 03

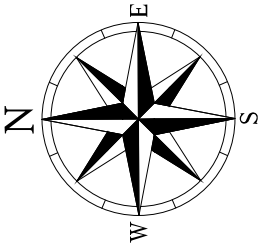

PERFIL RUA 01

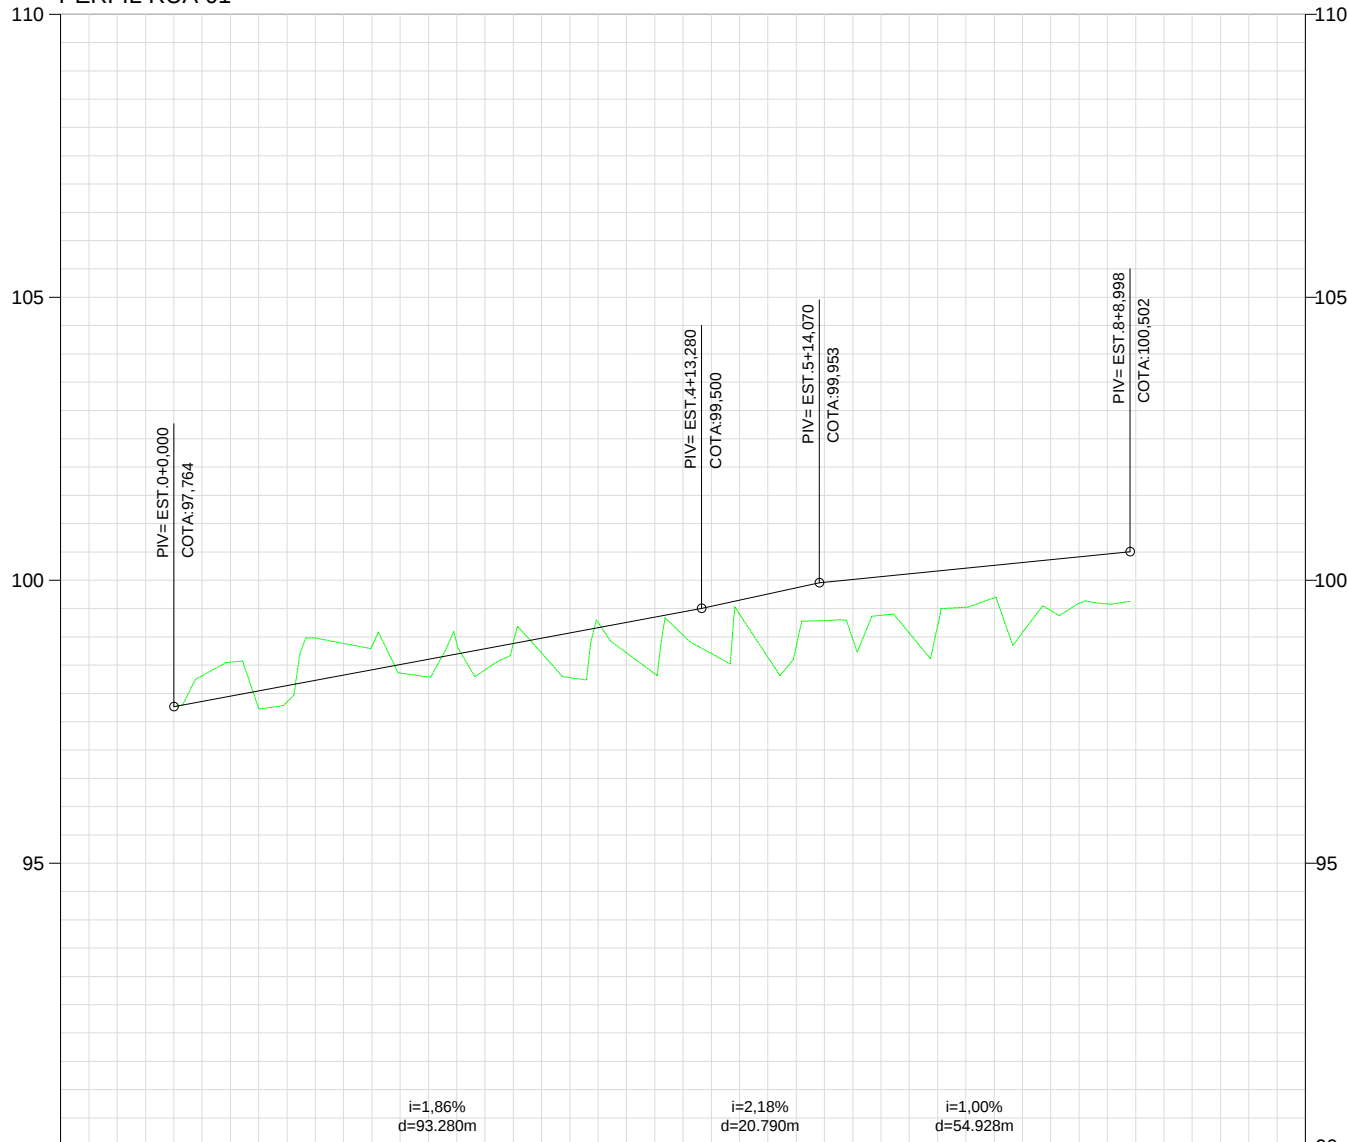

COTAS TERRENO/PROJETO	97.76	97.764	97.85	98.136	98.36	98.509	98.89	98.881	98.72	99.253	99.40	99.646	98.96	100.012	99.52	100.212	99.59	100.412	
ESTAQUEAMENTO	0	1	2	3	4	5	6	7	8	9	10								
QUILOMETRAGEM																			
PLANIMETRIA																			

PREFEITURA MUNICIPAL DE VÁRZEA GRANDE

Schuring & Schuring Ltda. Escritório Técnico B.E.SCHURING - Projetos de Engenharia Av. XV de Novembro, 489 - Porto 2o. Andar - Cuiabá MT Fone: (065) 321 9959 - Fax: (065) 623 5066 - E-mail: schuring@terra.com.br	
PROJETO: PROJETO VIÁRIO	PROPRIETÁRIO: PREFEITURA MUNICIPAL DE VÁRZEA GRANDE Av. Castelo Branco, 2500 - Centro Sul, Várzea Grande - MT
RESP. TEC. EXECUÇÃO:	OBRA: VIÁRIO MARINGÁ
END.: Baíro Maringá, Várzea Grande - MT	
AUTORES DO PROJETO: Benedicto Eliseu Schuring Eng. Civil - CREA 7150-D-MT Arthur Ferreira Martins Eng. Civil - CREA MT036792	ASSUNTO: PROJETO DE DRENAGEM
FECHAMENTO: VERIFICAR MEDIDAS NA OBRA	DATA: 06/09/2018
ESCALA: 1:750	FOLHA Nº: 12