



MODELO PADRÃO DE PAVIMENTAÇÃO

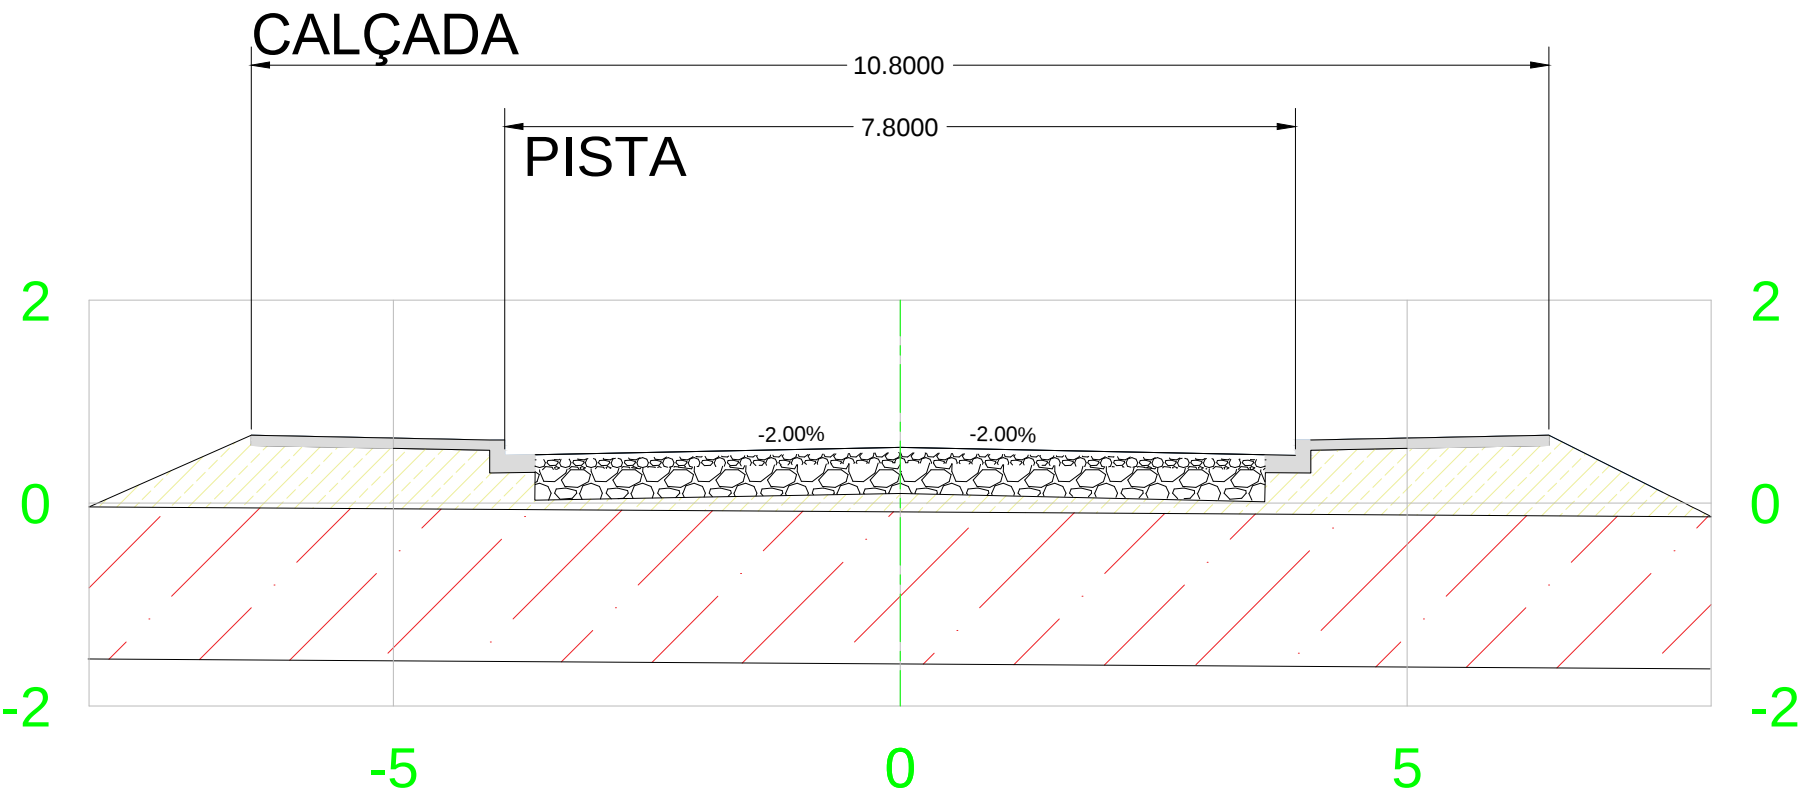

DETALHAMENTO MEIA PISTA

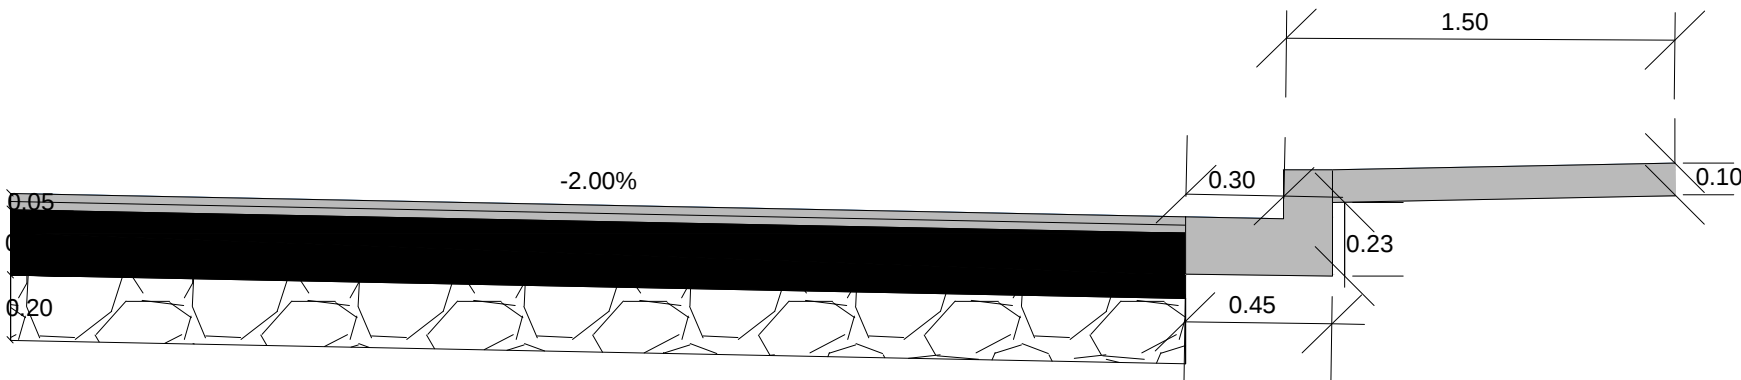

LEGENDA

- REVESTIMENTO DE 5CM DE CONCRETO BETUMINOSO USINADO QUENTE (CBUQ)
- REVESTIMENTO DE 20CM DE BASE
- REVESTIMENTO DE 20 CM DE SUB-BASE

PREFEITURA
MUNICIPAL DE
VÁRZEA GRANDE

		Schuring & Schuring Ltda. Escritório Técnico B.E.SCHURING - Projetos de Engenharia Av. XV de Novembro, 489 - Porto 2o. Andar - Cuiabá MT Fone: (065) 321.9959 - Fax: (065) 623.5066 - Email: schuring@terra.com.br	
PROJETO:	PROPRIETÁRIO: PREFEITURA MUNICIPAL DE VÁRZEA GRANDE Av. Castelo Branco, 2500 - Centro Sul, Várzea Grande - MT		
RESP. TEC. EXECUÇÃO:	OBRA: VIÁRIO MARINGÁ		
END.:	Bairro Maringá, Várzea Grande - MT		
AUTORES DO PROJETO:		ASSUNTO: PROJETO GEOMÉTRICO	
 Benedito Eliseu Schuring Eng. Civil - CREA 71510-MT		PEÇAS DETALHADAS: PERFIL TRANSVERSAL	
 Arthur Ferreira Martins Eng. Civil - CREA MT038792		FOLHA: 13	
 André Luis Schuring Eng. Civil - CREA 089710-MT		VERIFICAR MEDIDAS NA OBRA	
ESCALA: 1/100		DATA: 06/09/2018	