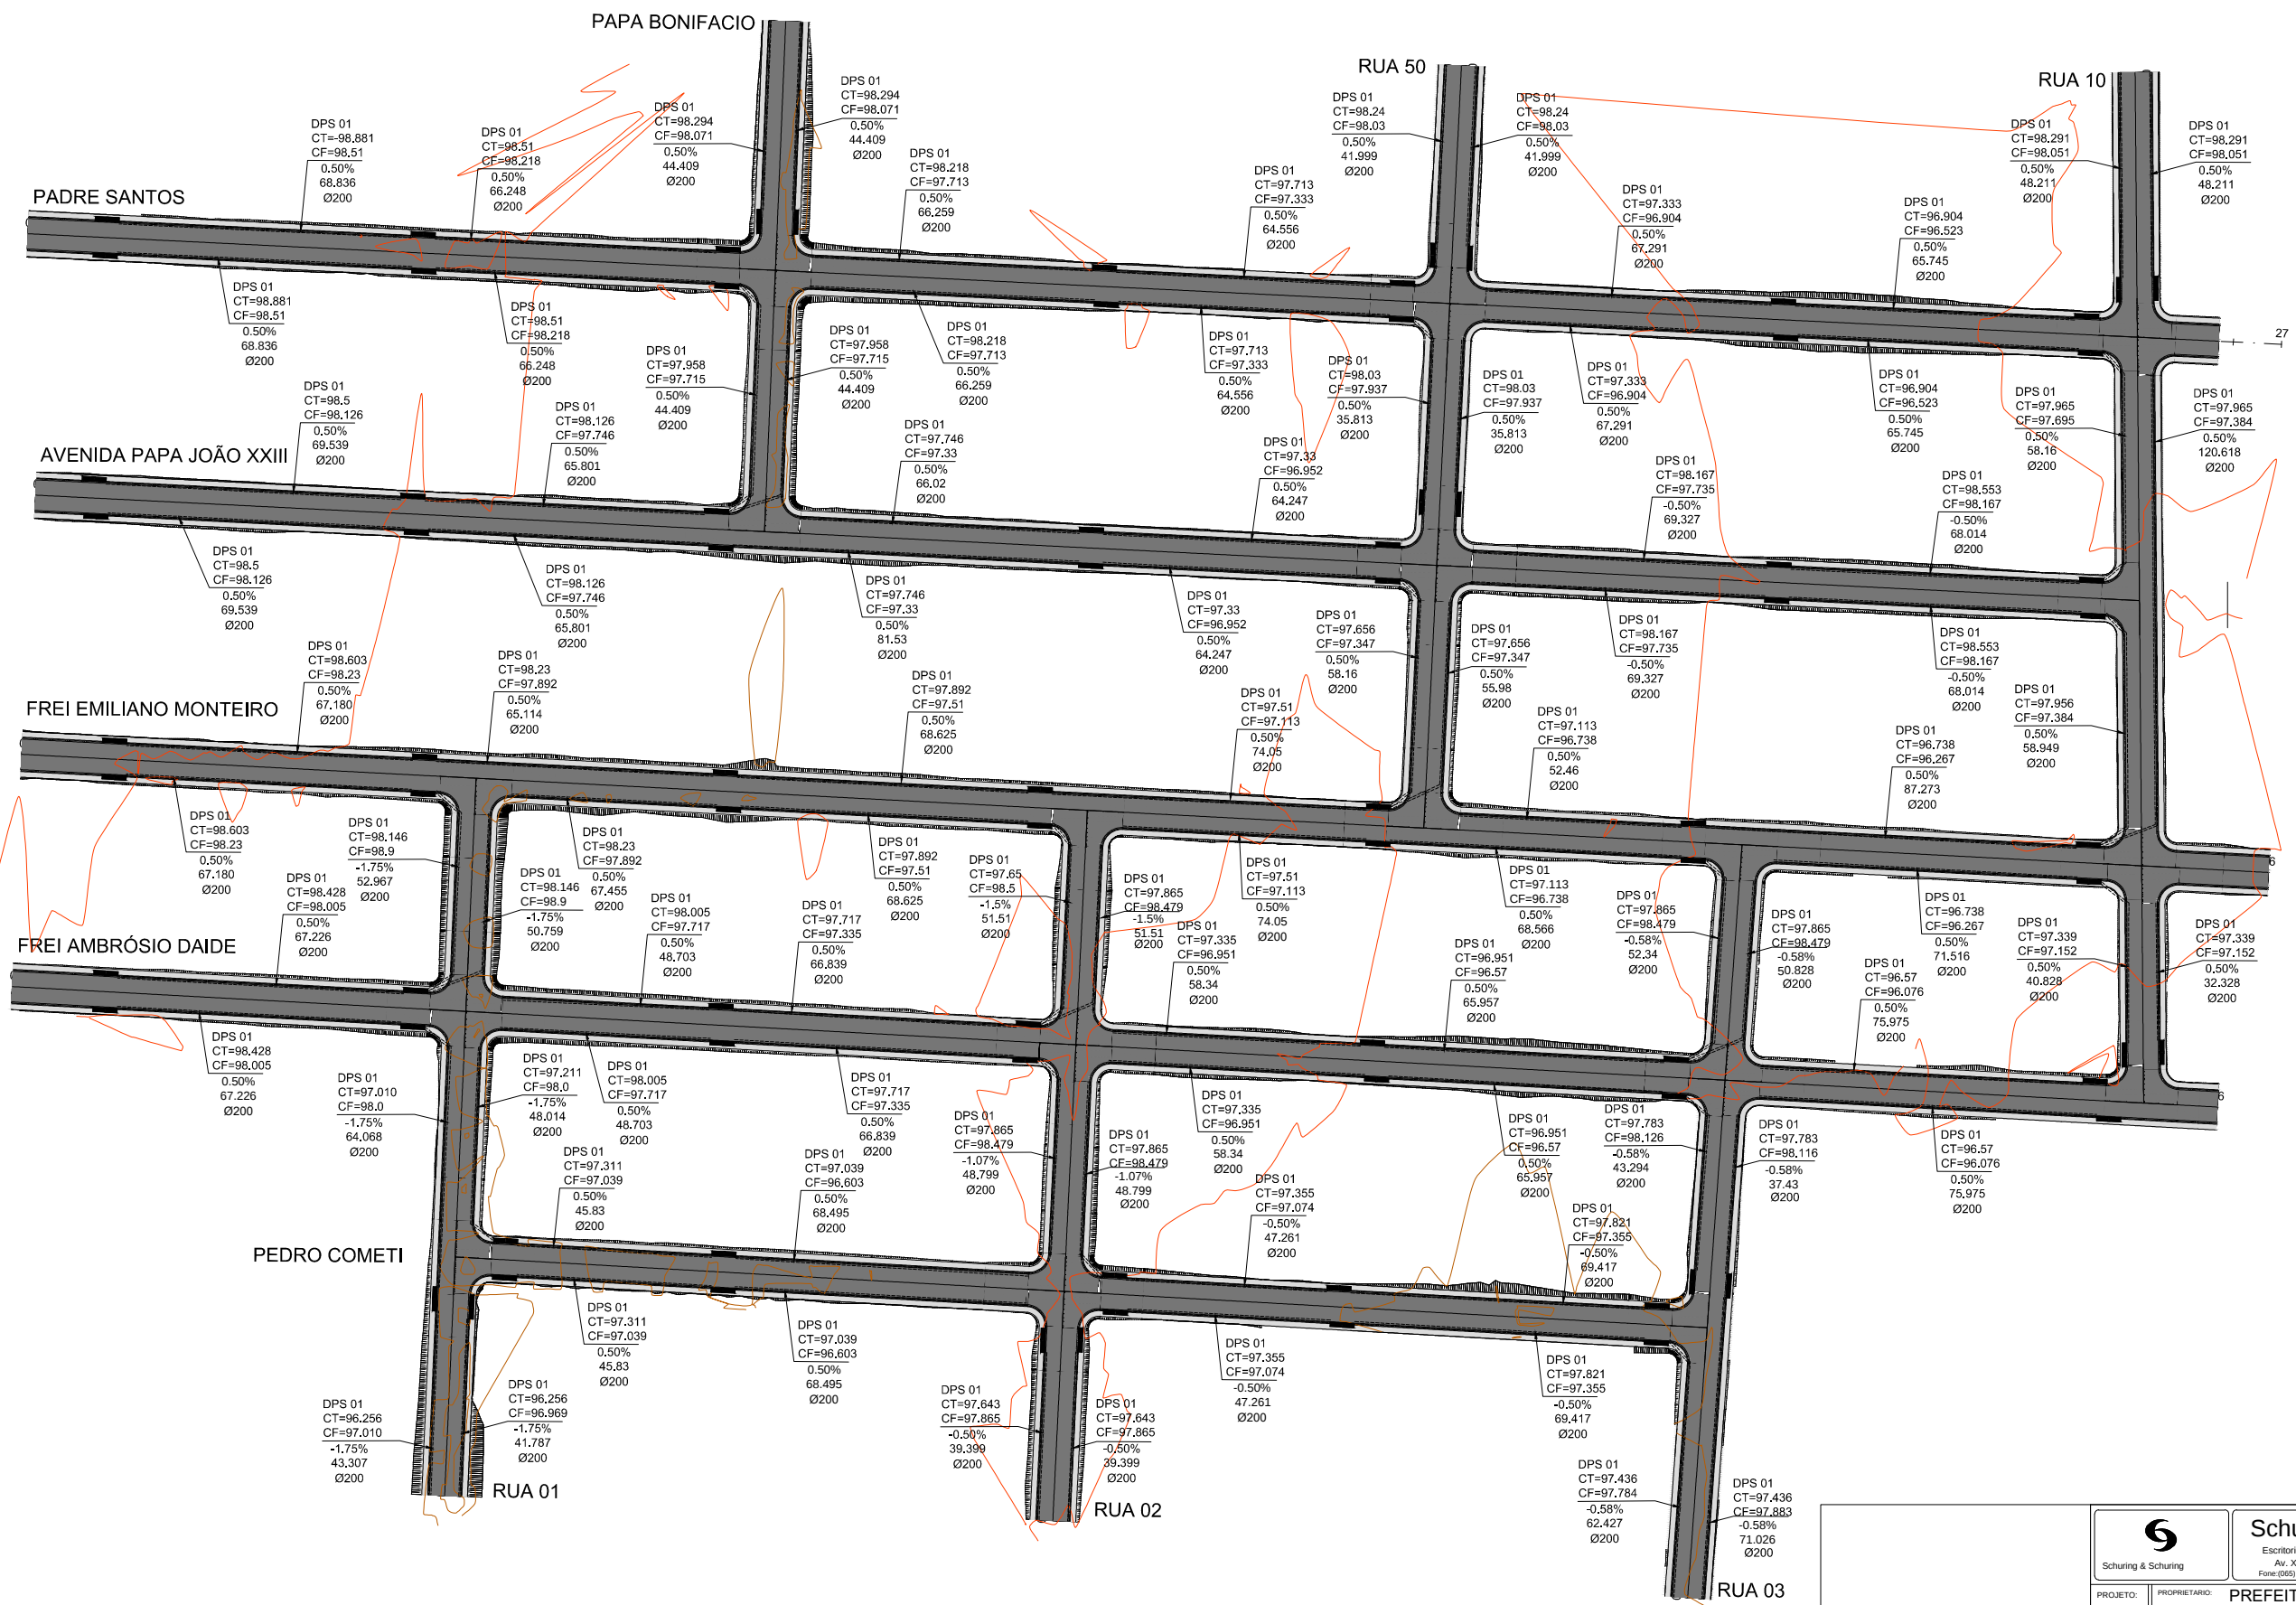
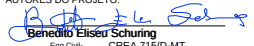
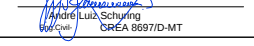


PREFEITURA
MUNICIPAL DE
VÁRZEA GRANDE

 Schuring & Schuring		Schuring & Schuring Ltda. Escritório Técnico B.E.SCHURING - Projetos de Engenharia Av. XV de Novembro, 489 - Porto 2o. Andar - Cuiabá MT Fone: (065) 321.9959 - Fax: (065) 623.5066 - E-mail: schuring@terra.com.br	
PROJETO:	PROPRIETÁRIO: PREFEITURA MUNICIPAL DE VÁRZEA GRANDE Av. Castelo Branco, 2500 - Centro Sul, Várzea Grande - MT		
RESP. TEC. EXECUÇÃO:	OBRA: VIÁRIO MARINGÁ		
END.:	Bairro Maringá, Várzea Grande - MT		
AUTORES DO PROJETO:		ASSUNTO:	
 Benedito Eliseu Schuring Eng. Civil - CREA 7150-D-MT		PROJETO DRENAGEM	
 Arthur Ferreira Martins Eng. Civil - CREA MT036792		FEICAS DETALHADAS PLANTA BAIXA DRENO PROFUNDO	
 André Luiz Schuring Eng. Civil - CREA 0697/D-MT		FCR:	VERIFICAR MEDIDAS NA OBRA
ESCALA:	ARQUIVO:	DATA:	FOLHA Nº:
1:800		06/09/2018	26