


DRENOS LONGITUDINAIS PROFUNDOS PARA CORTES EM SOLO

DPS 01

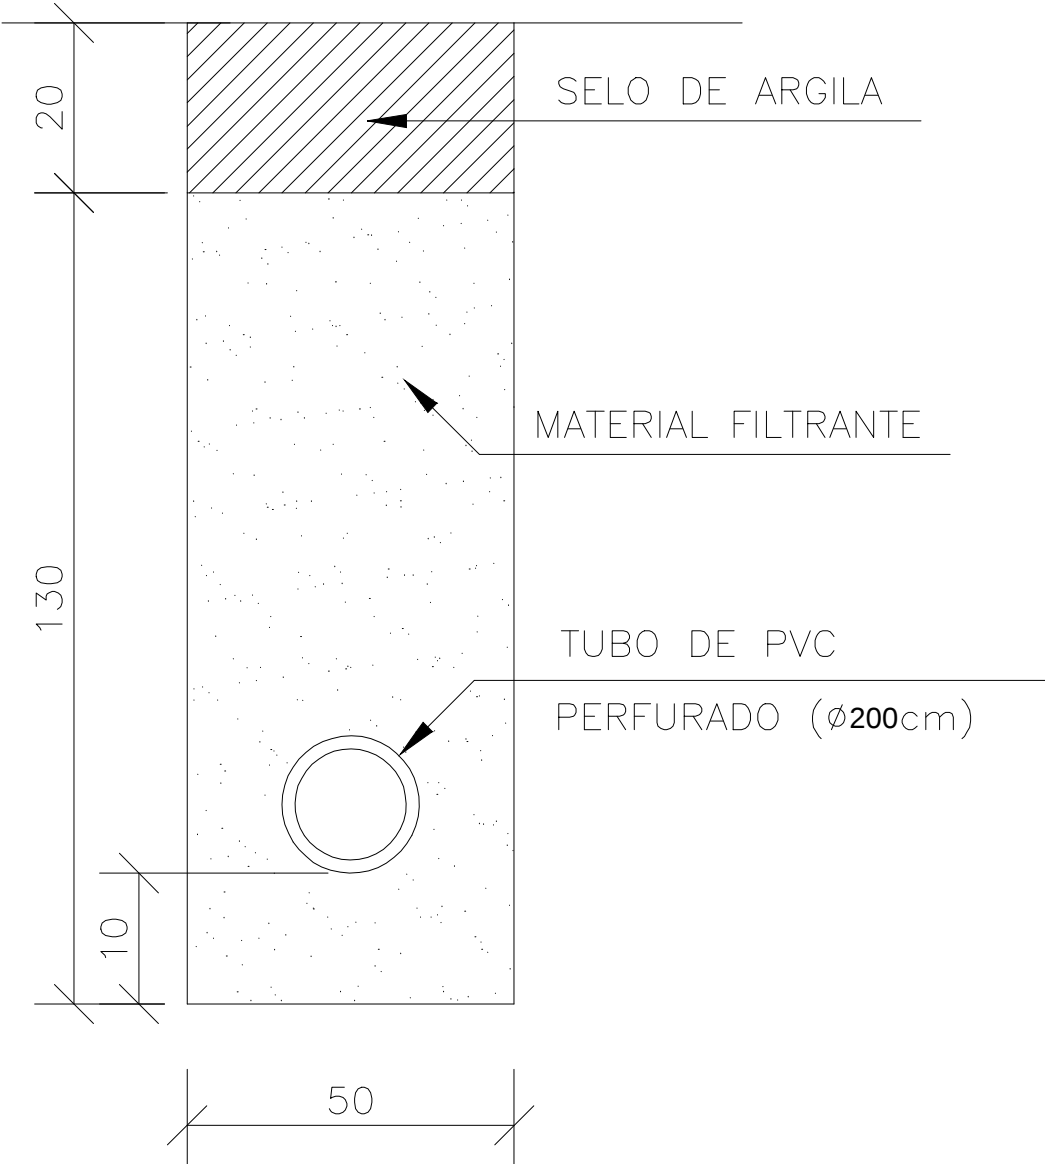

IIL

TE

IO
ADO

DISCRIMINAÇÃO	UND	CONSUMOS MÉDIOS							
		DPS 01	DPS 02	DPS 03	DPS 04	DPS 05	DPS 06	DPS 07	DPS 08
ESCAVAÇÃO CLASSIFICADA	m³/m	0.75	0.75	0.90	0.90	0.75	0.75	0.75	0.75
MATERIAL FILTRANTE	m³/m	0.59	0.69	0.59	0.71	—	—	—	—
MATERIAL DRENANTE	m³/m	—	—	—	—	0.62	0.75	0.86	0.69
MATERIAL DE PROTEÇÃO	m³/m	—	—	0.13	0.13	—	—	—	—
SELO DE ARGILA	m³/m	0.10	—	0.12	—	0.13	—	0.13	—
TUBO DE PVC PERFORADO ø=15cm	m /m	1.00	1.00	—	—	—	—	—	—
TUBO DE CONCRETO OU PEAD CORRUGADO	m /m	—	—	1.00	1.00	—	—	1.00	1.00
MANTA GEOTEXTIL	m²/m	—	—	—	—	3.70	4.30	3.70	4.30
FORMA DE MADEIRA	m²/m	—	—	0.88	0.88	—	—	—	—

NOTAS:

- 1 – Dimensões em cm;

2 – O projetista definirá a granulometria dos materiais granulares a utilizar e a posição do dreno em seção transversal;

3 – As formas utilizadas na construção dos drenos DPS03 e DPS04 serão retiradas e terão reaproveitamento;
- 4 – Nos drenos DPS01 e DPS02 poderão ser utilizados tubos cerâmicos porosos e tubos de concreto ou tubos dreno corrugados PEAD com o diâmetro indicado para o influxo calculado.

5 – De acordo com a disponibilidade local o filtro pode ser de areia ou manta geotextil.

PREFEITURA MUNICIPAL DE VÁRZEA GRANDE

		Schuring & Schuring Ltda. Escritório Técnico B.E.SCHURING - Projetos de Engenharia Av. XV de Novembro, 489 - Porto 2o. Andar - Cuiabá MT Fone: (065) 321 9959 - Fax: (065) 623 5066 - E-mail - schuring@terra.com.br	
PROJETO:	PROPRIETÁRIO: PREFEITURA MUNICIPAL DE VÁRZEA GRANDE Av. Castelo Branco, 2500 - Centro Sul, Várzea Grande - MT		
RESP. TEC. EXECUÇÃO:	OBRA: VIÁRIO MARINGÁ		
	END.: Bairro Maringa, Várzea Grande - MT		
AUTORES DO PROJETO: Eng. Civil CREA 7150-D-MT Eng. Civil CREA MT038792 Eng. Civil CREA 0897/D-MT		ASSUNTO: PROJETO DRENAGEM	
FOLHA: 27		VERIFICAR MEDIDAS NA OBRA	
ESCALA: 1/100		ARQUIVO	