



INÍCIO=EST.0+0,000

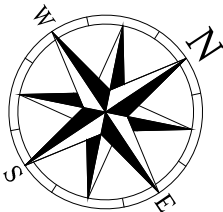


FINAL=EST.12+0,502

SANTO ANTONIO

SANTO ANTONIO

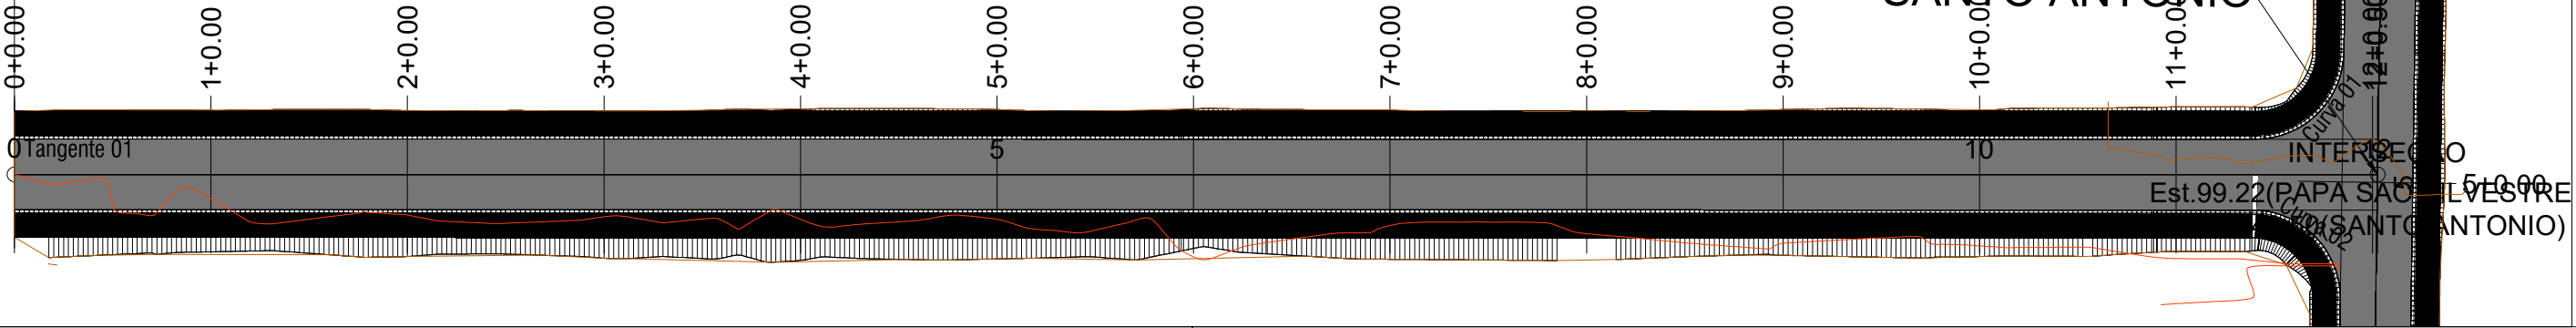

PERFIL TRANSVERSAL SANTO ANTONIO

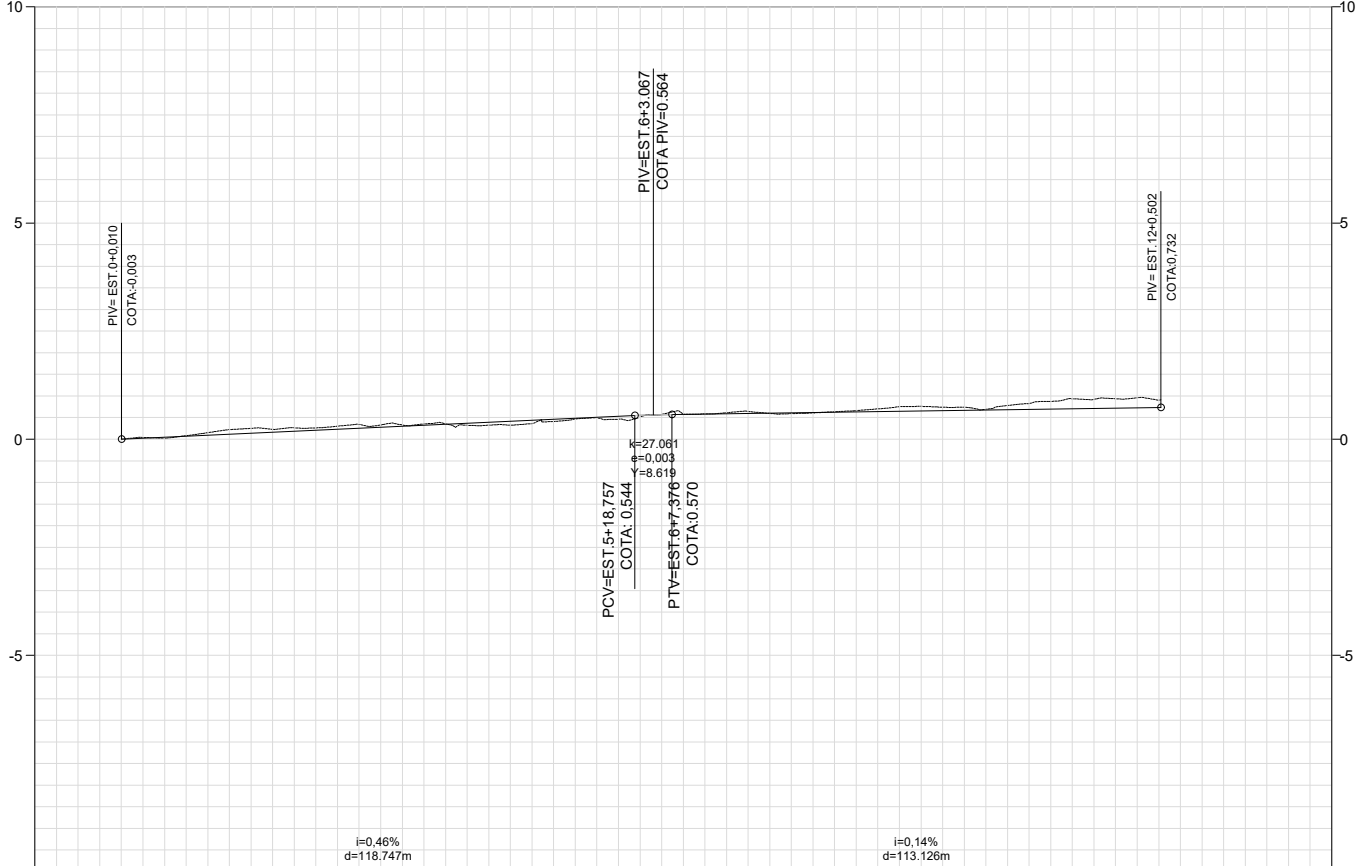

COTAS TERRENO/PROJETO	0	0.15 0.089	0.26 0.181	0.33 0.274	0.32 0.366	0.41 0.458	0.51 0.550	0.61 0.588	0.61 0.617	0.75 0.645	0.69 0.674	0.94 0.702	0.90 0.731		
ESTAQUEAMENTO	0	1	2	3	4	5	6	7	8	9	10	11	12	13	14
QUILOMETRAGEM															
PLANIMETRIA															

				COORDENADAS		
TANGENTE	INÍCIO	FIM	DEFLEXÃO °	NORTE	LESTE	
1	0+0,00	12+0,502	359,994479	29,986	0,000	29,963 240,502

CURVA	PC	PT	AC °	R (m)	Tg (m)	D (m)
1	0+10,00	1+7,783	89° 11' 21.4842"	5,000	4,930	7,783
2	0+10,00	1+7,925	90° 48' 38.5158"	5,000	5,071	7,925

COORDENADAS TANGENTES			
CURVA	PONTO	INÍCIO	FIM
1	NORTE	38,493	33,564
	LESTE	237,023	232,023
2	NORTE	26,364	21,293
	LESTE	231,779	236,720

PREFEITURA
MUNICIPAL DE
VÁRZEA GRANDE

		Schuring & Schuring Ltda. Escritório Técnico B.E.SCHURING - Projetos de Engenharia Av. XV de Novembro, 489 - Porto 2o. Andar - Cuiabá MT Fone: (065) 321 9959 - Fax: (065) 823 5066 - Email: - schuring@terra.com.br	
PROJETO:	PROPRIETÁRIO:	PREFEITURA MUNICIPAL DE VÁRZEA GRANDE Av. Castelo Branco, 2500 - Centro Sul, Várzea Grande - MT	
RESP. TEC. EXECUÇÃO:	OBRA:	VIÁRIO PRINCESA DO SOL	
AUTORES DO PROJETO:	END.:	Bairro Princesa do Sol, Várzea Grande - MT	
Benedito Eliseu Schuring Eng. Civil CREA 715/D-MT	ASSUNTO:	PROJETO GEOMÉTRICO	
Arthur Ferreira Martins Eng. Civil CREA MT036792	PECAS DETALHADAS	RUA SANTO ANTÔNIO	
André Luiz Schuring Eng. Civil CREA 8697/D-MT	VERIFICAR MEDIDAS NA OBRA		
ESCALA:	ARQUIVO:	DATA:	FOLHA No.
1:350		06/09/2018	01