

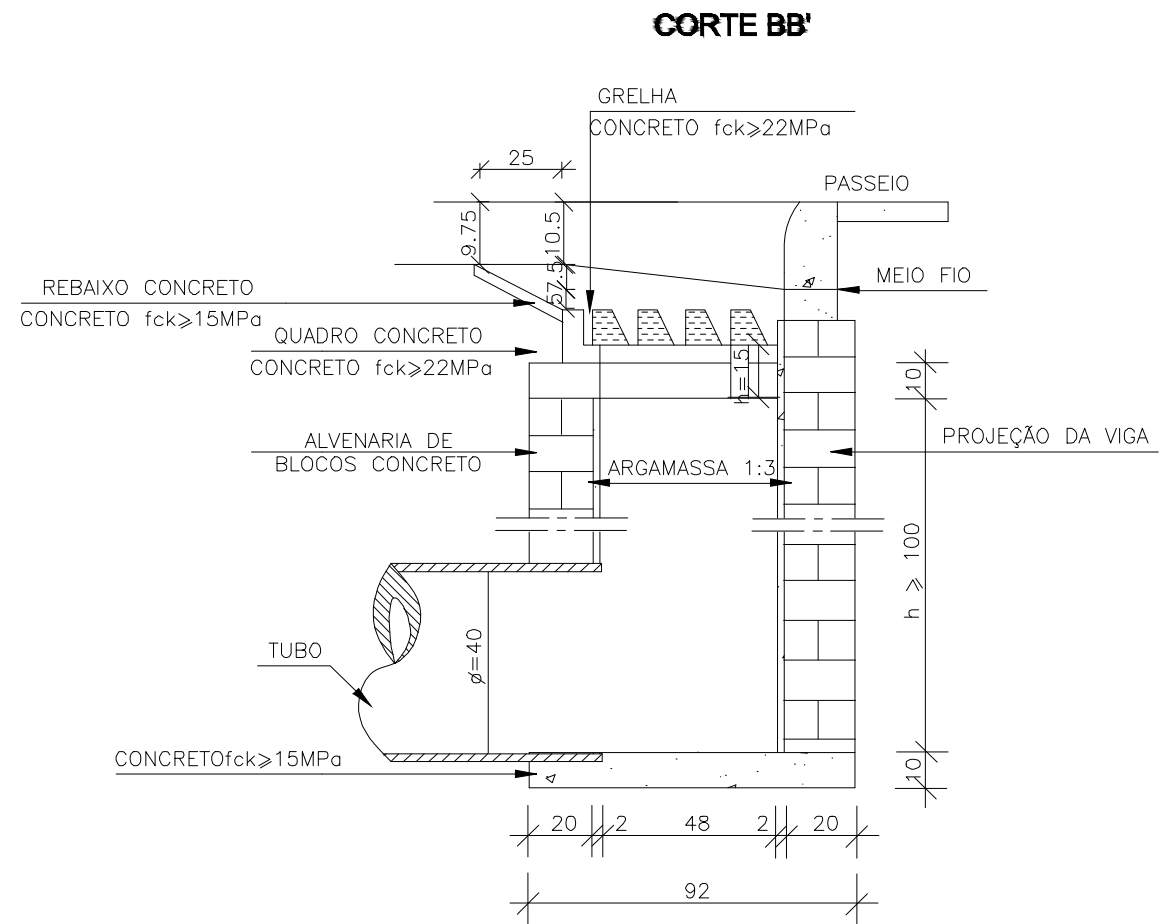
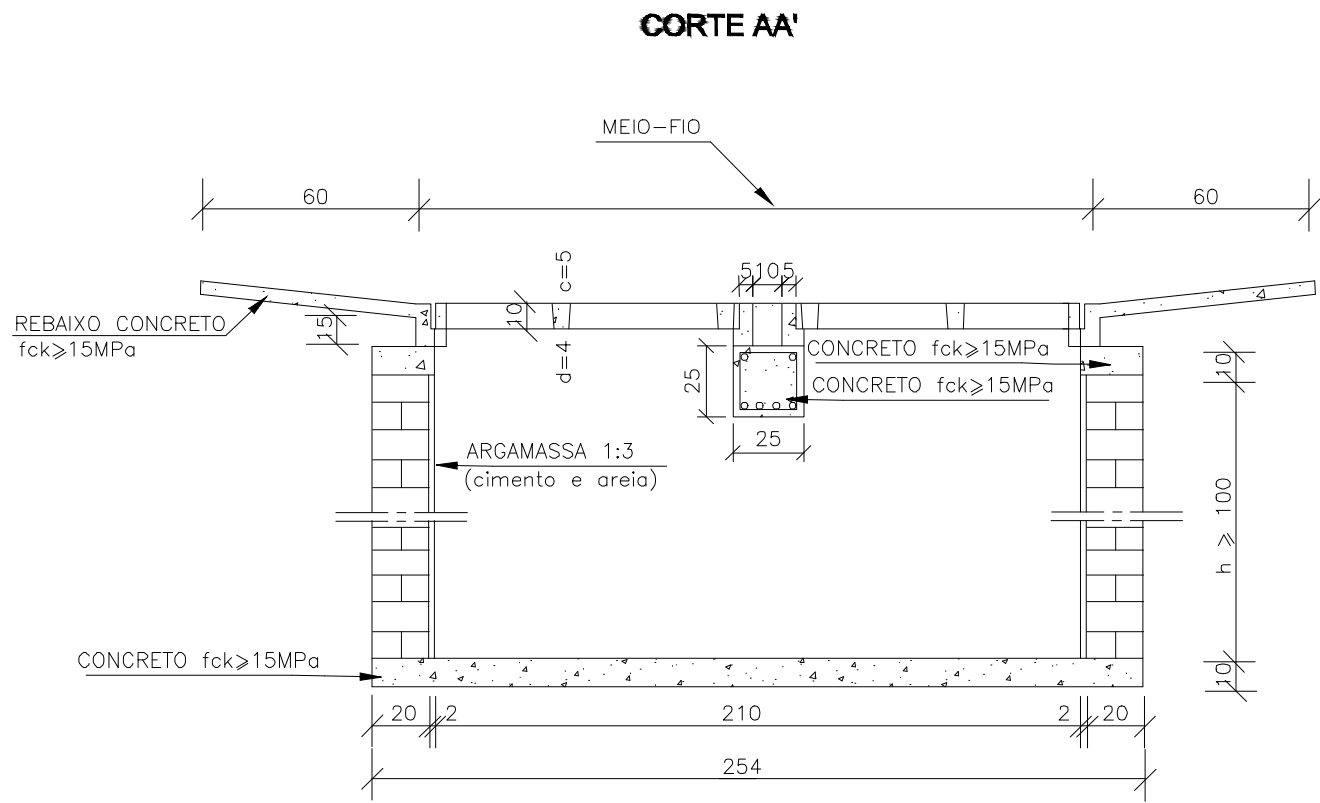


BOCAS-DE-LOBO DUPLAS COM GRELHAS DE CONCRETO

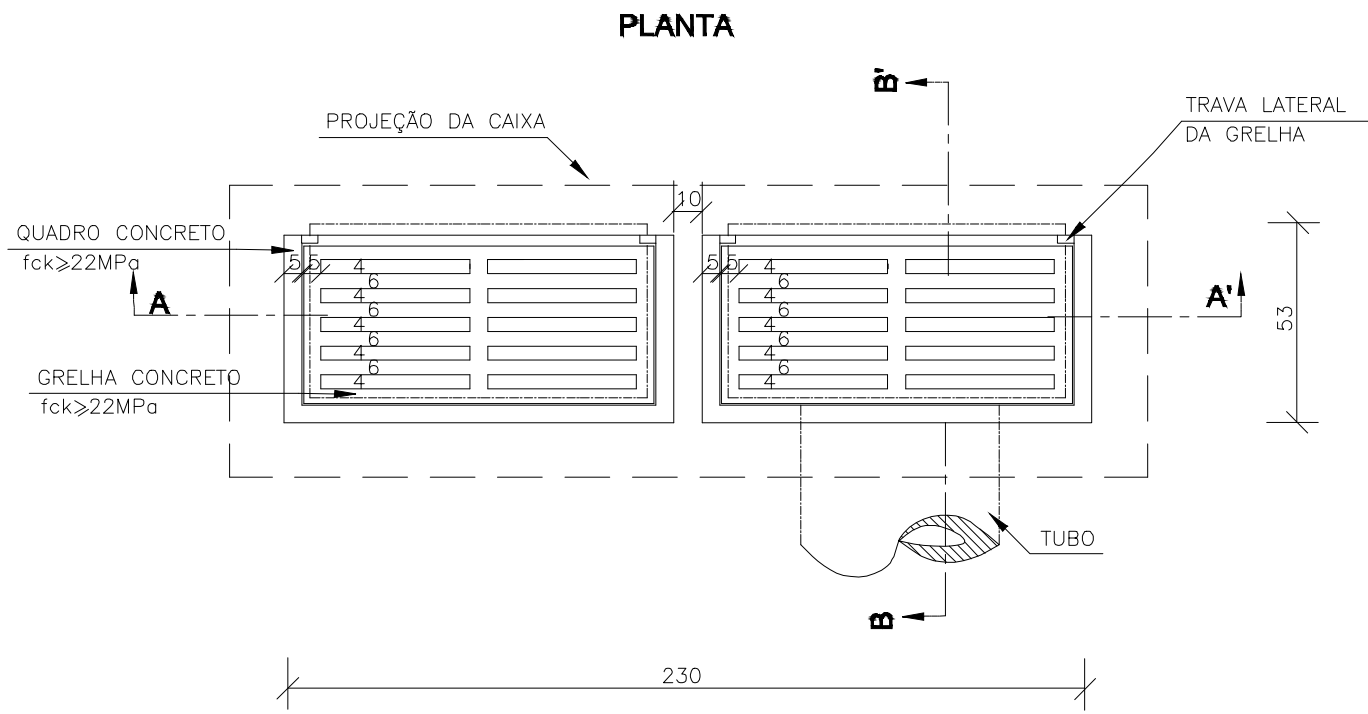

QUANTIDADES MÉDIAS PARA UMA BOCA DE LOBO E ACESSÓRIOS

CÓDIGO	h	ALVENARIA BLOCOS DE CONCRETO	ARGAMASSA 1:3 (m³)	FORMAS (m²)	AÇO (kg)	CONCRETO fck ≥ 15 MPa (m³)	CONCRETO fck ≥ 22 MPa (m³)
BLDG01	100	6,37	0,11	6,60	15,1	0,460	0,110
BLDG02	150	9,43	0,16	6,60	15,1	0,460	0,110
BLDG03	200	12,49	0,22	6,60	15,1	0,460	0,110
BLDG04	250	15,55	0,27	6,60	15,1	0,460	0,110

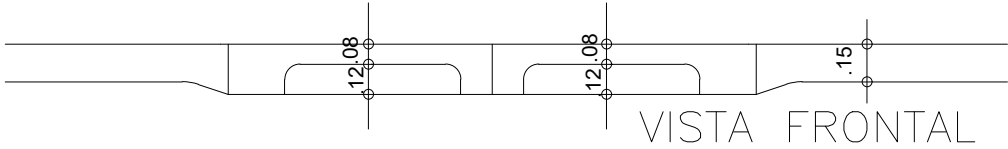

- NOTAS:
- 1 - Dimensões em cm;
 - 2 - As quantidades apresentadas incluem a grelha, o quadro e o rebaixo de concreto.

PREFEITURA MUNICIPAL DE VÁRZEA GRANDE

Schuring & Schuring Ltda. Escritório Técnico B.E.SCHURING - Projetos de Engenharia Av. XV de Novembro, 489 - Porto 2o. Andar - Cuiabá MT Fone: (065) 321 9959 - Fax: (065) 823 5066 - E-mail: schuring@terra.com.br	
PROJETO: PROJETO VIÁRIO	PROPRIETÁRIO: PREFEITURA MUNICIPAL DE VÁRZEA GRANDE Av. Castelo Branco, 2500 - Centro Sul, Várzea Grande - MT
RESP. TEC. EXECUÇÃO:	OBRA: VIÁRIO PRINCESA DO SOL
AUTORES DO PROJETO: Benedito Eliseu Schuring Eng. Civil - CREA 715/D-MT Arthur Ferreira Martins Eng. Civil - CREA MT036792 André Luiz Schuring Eng. Civil - CREA 8697/D-MT	END.: Bairro Princesa do Sol, Várzea Grande - MT
ASSUNTO: PROJETO DE DRENAGEM	
PEÇAS DETALHADAS: DETALHAMENTO BOCAS-DE-LOBO-DUPLA	
FCR: 1:850	DIRETOR AUTORIZAÇÃO: VERIFICAR MEDIDAS NA OBRA
ESCALA: 1:850	ARQUIVO: 06/09/2018
FOLHA Nº: 11	