



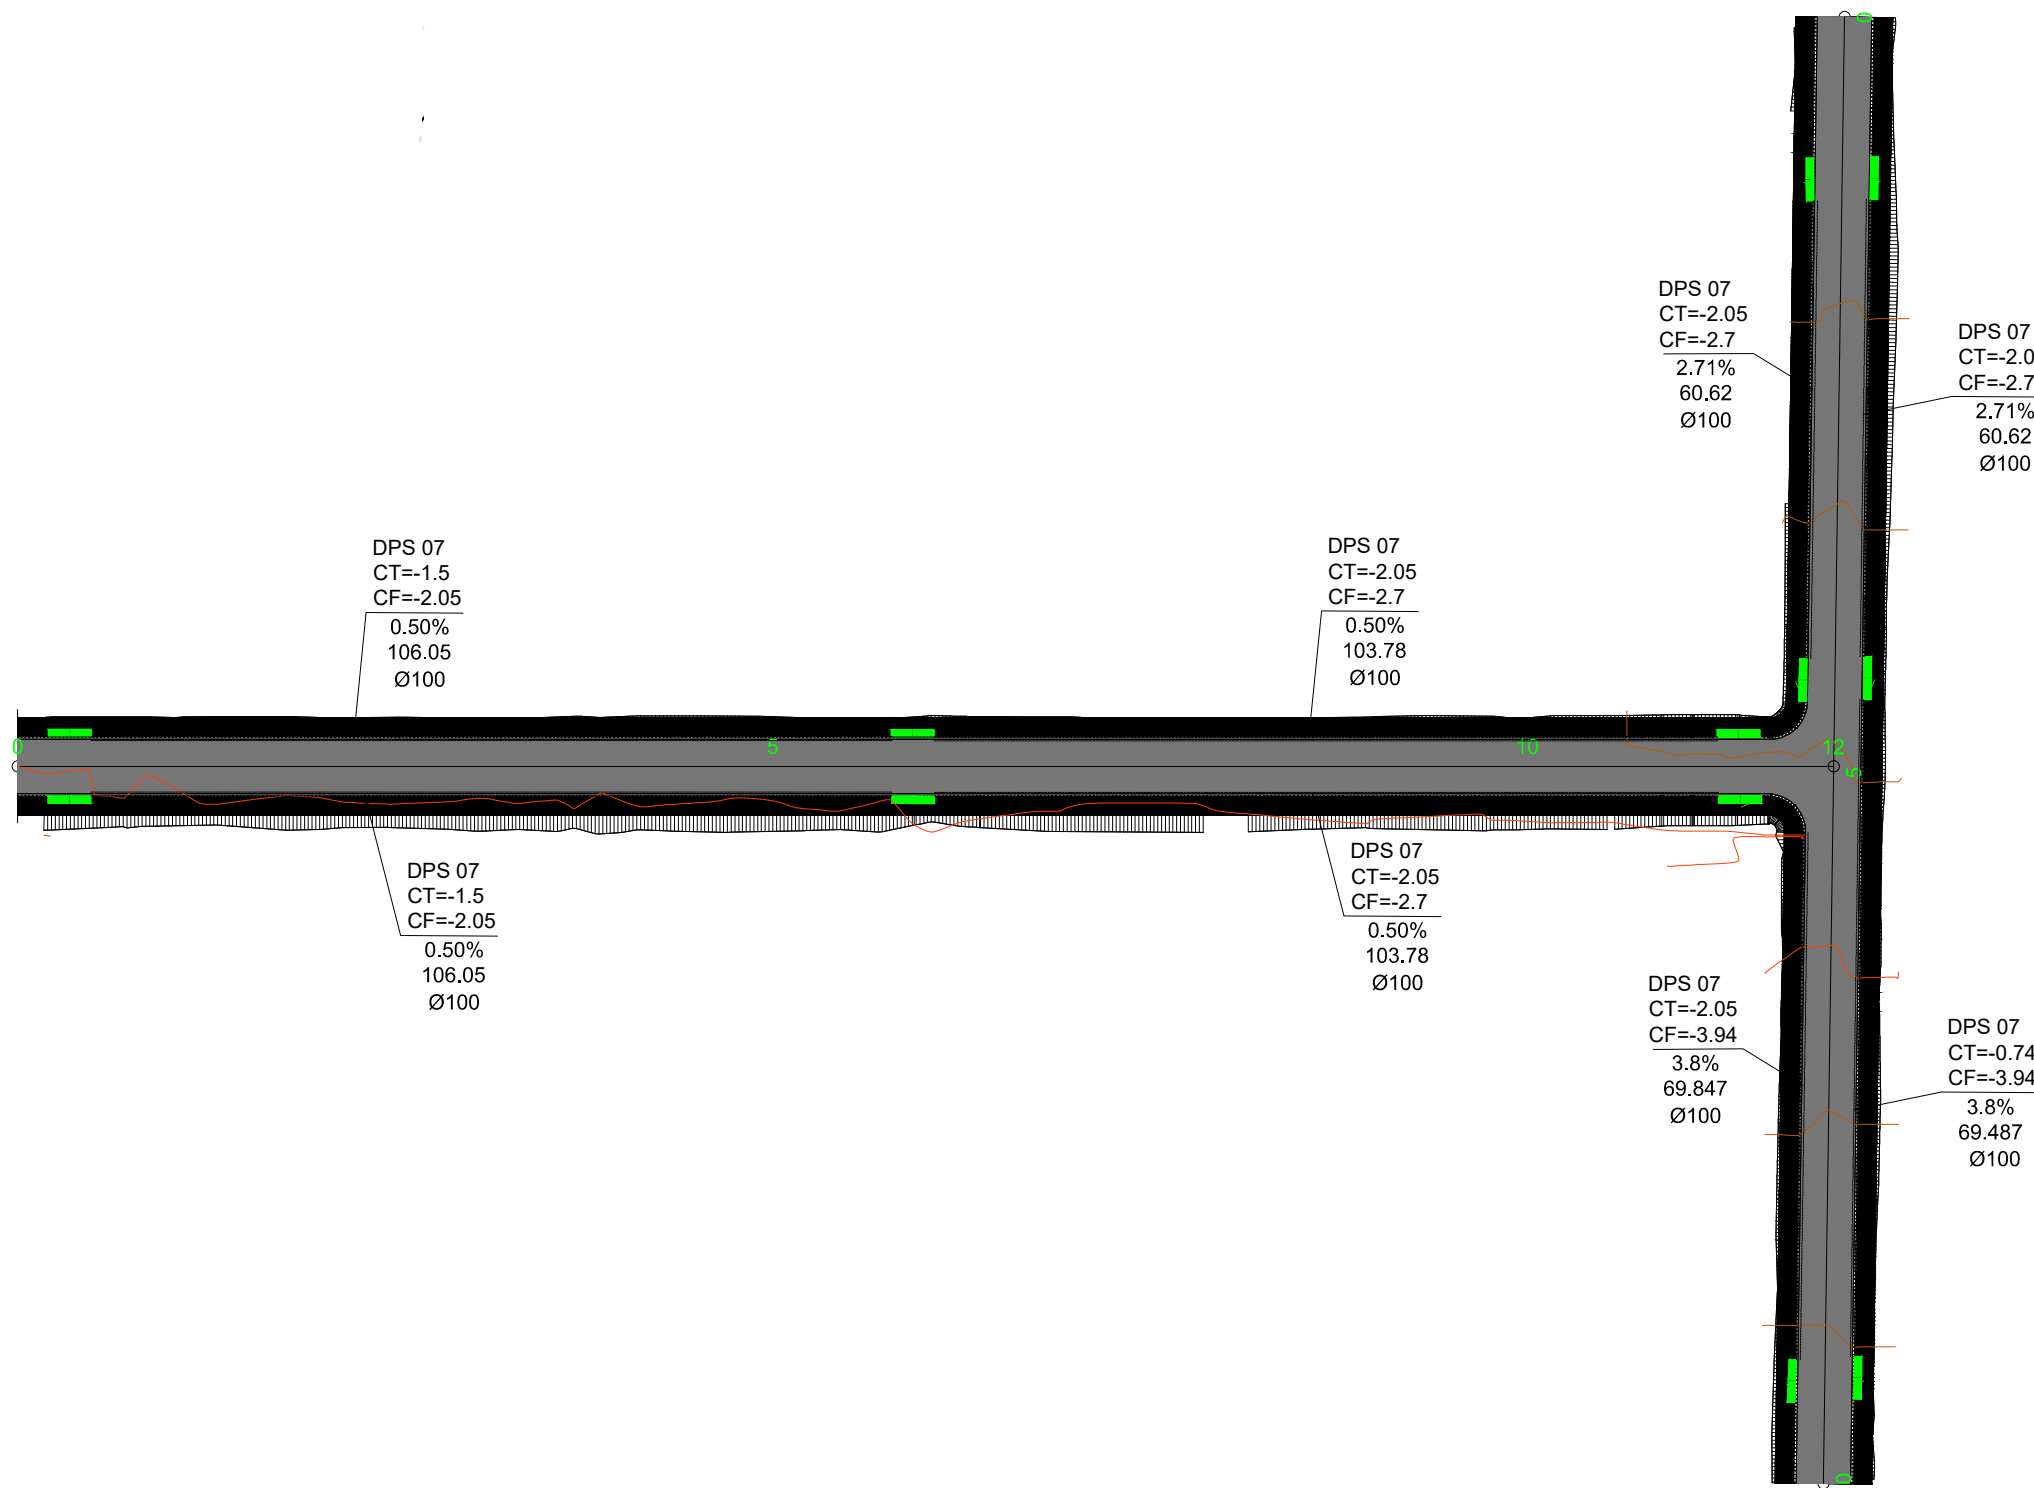

PREFEITURA
MUNICIPAL DE
VÁRZEA GRANDE

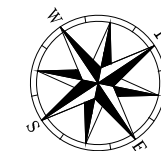

Schuring & Schuring Ltda.
Escritório Técnico B.E.SCHURING - Projetos de Engenharia
Av. XV de Novembro, 489 - Porto 2o. Andar - Cuiabá MT
Fone: (065) 321 9959 - Fax: (065) 823 5066 - Email: - schuring@terra.com.br

PROJETO:	PROPRIETÁRIO:	PREFEITURA MUNICIPAL DE VÁRZEA GRANDE		
		Av. Castelo Branco, 2500 - Centro Sul, Várzea Grande - MT		
RESP. TEC. EXECUÇÃO:		OBRA:	VIÁRIO PRINCESA DO SOL	
		END.:	Bairro Princesa do Sol, Várzea Grande - MT	
AUTORES DO PROJETO:		ASSUNTO:	PROJETO DRENAGEM	
Benedicto Elias Schuring Eng. Civil CREA 715/D-MT			PECAS DETALHADAS PLANTA BAIXA DRENO PROFUNDO	
Arthur Ferreira Martins Eng. Civil CREA MT036792				
André Luiz Schuring Eng. Civil CREA 8697/D-MT				
FCR:	DIRETOR AUTOMATIZADO	DATA:	FOLHA No.	
ESCALA:	ARQUIVO:	06/09/2018	15	
1:500				