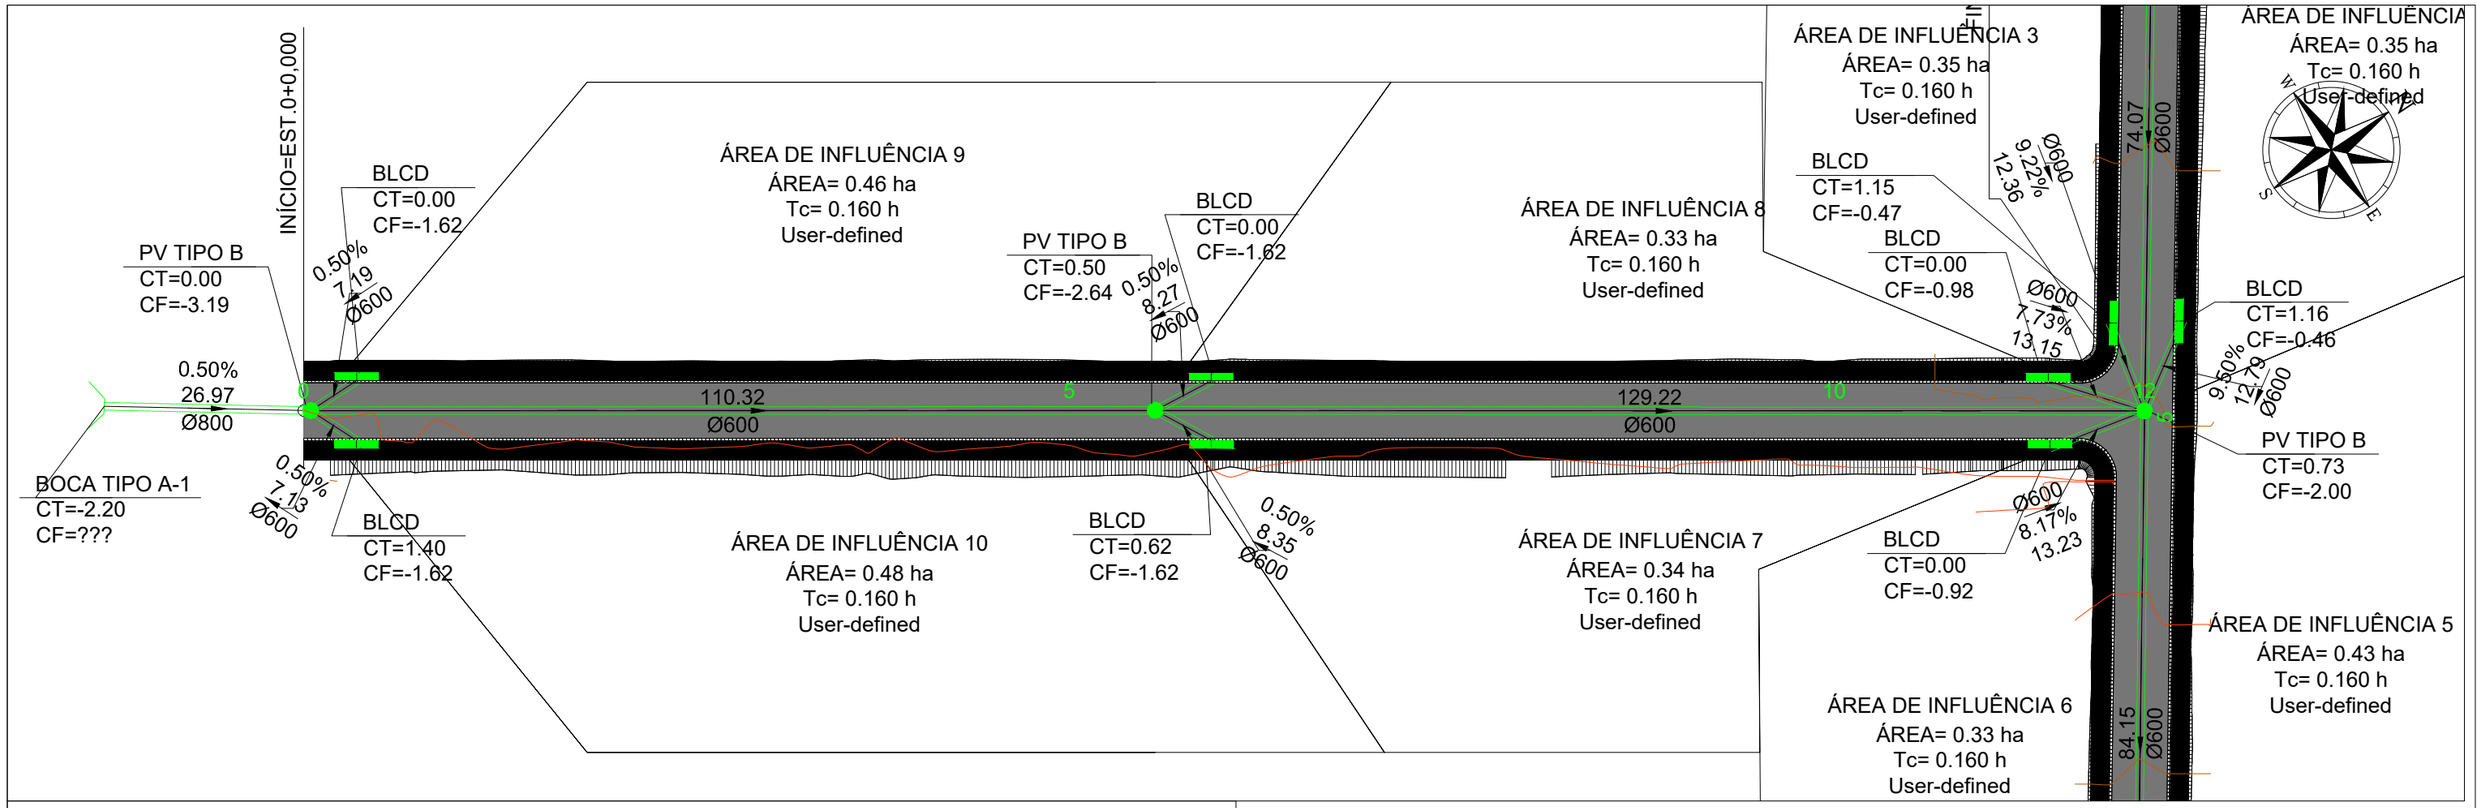

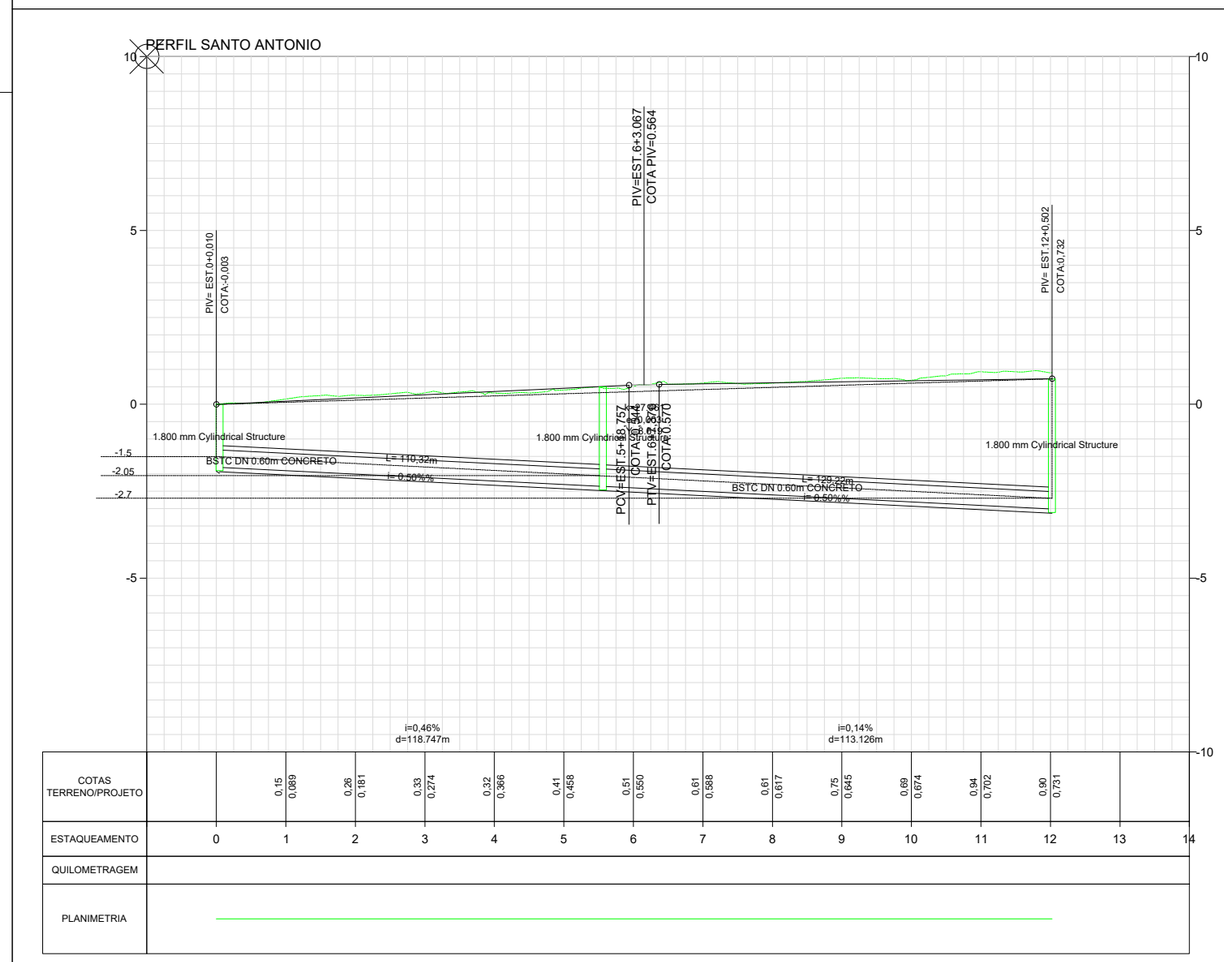

PREFEITURA MUNICIPAL DE VÁRZEA GRANDE

Schuring & Schuring Ltda.
Escritorio Tecnico B.E.SCHURING - Projetos de Engenharia
Av. XV de Novembro, 489 - Porto 2o. Andar - Cuiaba MT
Fone:(065) 321 9959 - Fax:(065) 623 5066 - Email - schuring@terra.com.br

PROJETO: **PROJETO VIÁRIO**

PROPRIETÁRIO: PREFEITURA MUNICIPAL DE VÁRZEA GRANDE
Av. Castelo Branco, 2500 - Centro Sul, Várzea Grande - MT

RESP. TEC. EXECUÇÃO:

OBRA: VIÁRIO PRINCESA DO SOL

END.: Bairro Princesa do Sol, Várzea Grande - MT

AUTORES DO PROJETO:
Benedito Eliseu Schuring — Eng Civil — CREA 715/D-MT
Arthur Ferreira Martins — Eng Civil — CREA MT036792
Andre Luiz Schuring — Eng Civil — CREA 8697/D-MT

ASSUNTO: PROJETO DE DRENAGEM

PEÇAS DETALHADAS: RUA SANTO ANTONIO

FOK:

DIREITOS AUTORAIS RESERVADOS
VERIFICAR MEDIDAS NA OBRA

ESCALA: 1:350

ARQUIVO:

DATA: 06/09/2018

FOLHA No. 07