

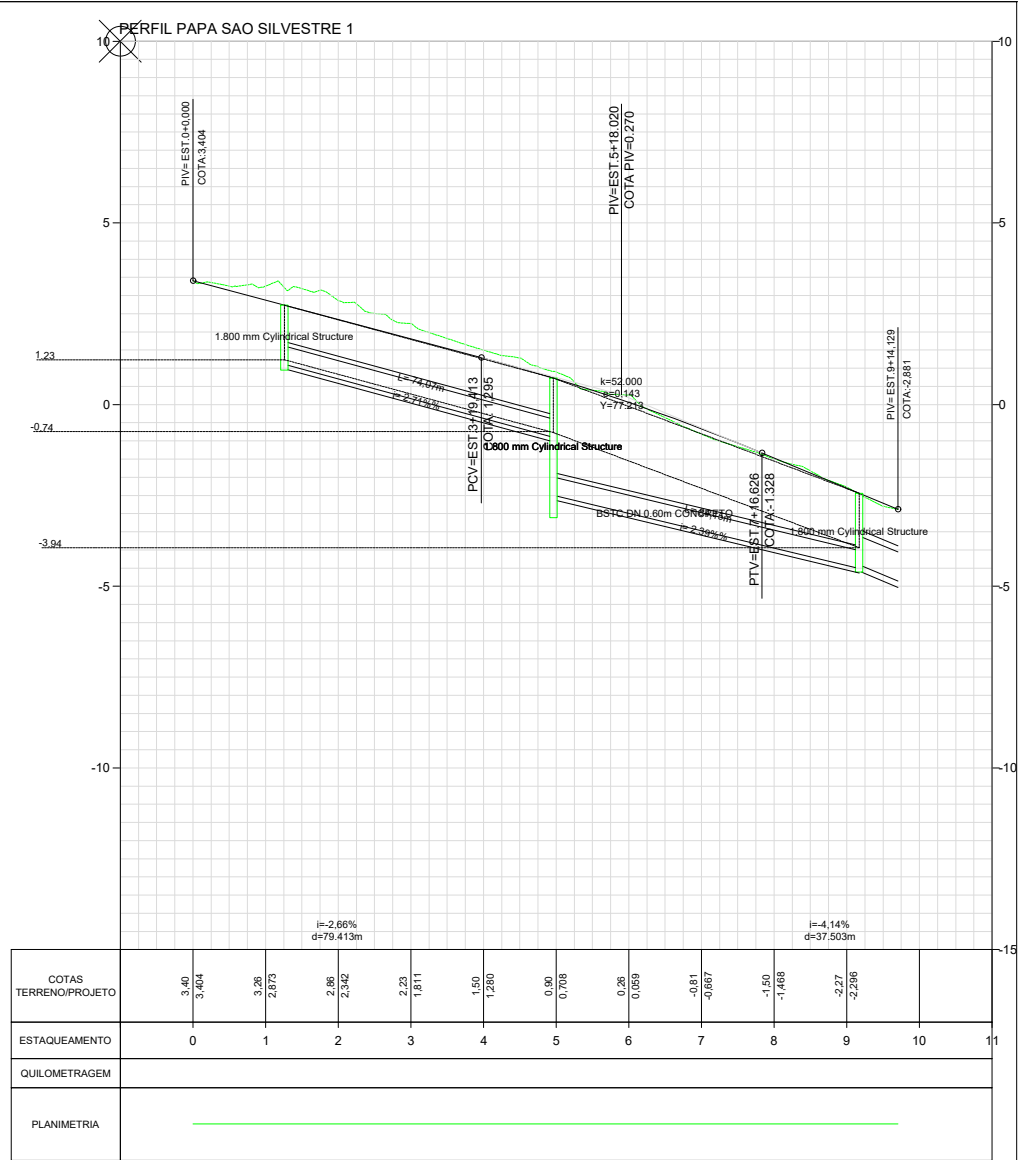
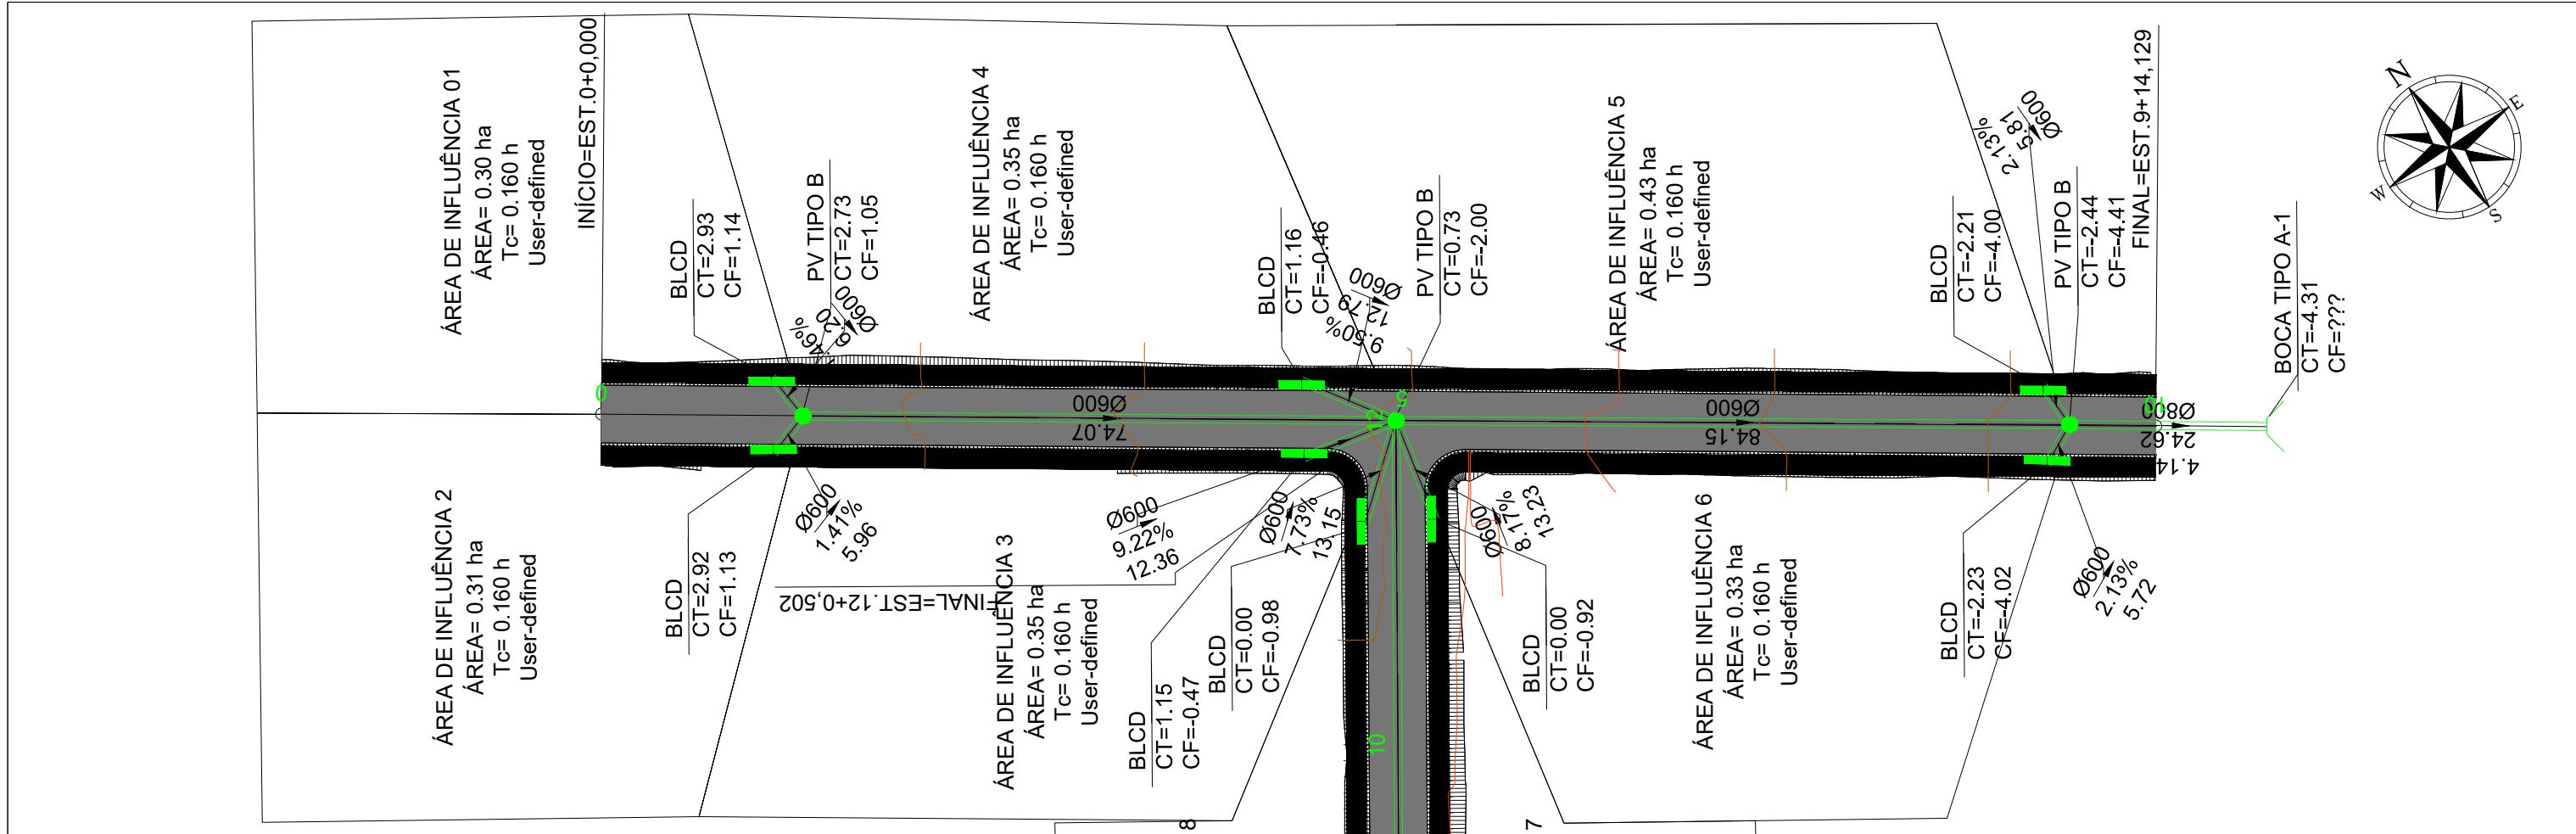


TABELA DE ESTRUTURAS DA REDE REDE - 01

NOME	COTAS	PROFUNDIDADE (m)
BLCD - EST. ???	CT= 2.93 CF= 1.14	2.93
BLCD - EST. 236.85	CT= 2.92 CF= 1.13	2.92
PV TIPO B - EST. 25.18	CT= 2.73 CF= 1.05	2.73
BLCD - EST. 6.88	CT= 1.40 CF= -1.62	1.40
BLCD - EST. ???	CT= 1.16 CF= -0.46	1.16
BLCD - EST. 235.93	CT= 1.15 CF= -0.47	1.15
PV TIPO B - EST. 99.25	CT= 0.73 CF= -2.00	0.73
BLCD - EST. 118.60	CT= 0.62 CF= -1.62	0.62
PV TIPO B - EST. 111.22	CT= 0.50 CF= -2.64	0.50
BLCD - EST. 118.54	CT= 0.00 CF= -1.62	0.00
BLCD - EST. 6.92	CT= 0.00 CF= -1.62	0.00
BLCD - EST. 227.90	CT= 0.00 CF= -0.98	0.00
BLCD - EST. 228.12	CT= 0.00 CF= -0.92	0.00
PV TIPO B - EST. 0.91	CT= 0.00 CF= -3.19	0.00
BOCA TIPO A-1 - EST. ???	CT= -2.20 CF= ???	0.00
BLCD - EST. ???	CT= -2.21 CF= -4.00	-2.21
BLCD - EST. 234.47	CT= -2.23 CF= -4.02	-2.23
PV TIPO B - EST. 183.40	CT= -2.44 CF= -4.41	-2.44
BOCA TIPO A-1 - EST. 239.00	CT= -4.31 CF= ???	???

TABELA DE TUBOS DA REDE REDE - 01

TUBO	DN (m)	COMPRIMENTO (m)	DECLIVIDADE (%)
BSTC DN 0.50M CONCRETO - EST. 240.44	0.60	129.220	0.50%
BSTC DN 0.50M CONCRETO - EST. 111.22	0.60	110.319	0.50%
BSTC DN 0.50M CONCRETO - EST. 6.92	0.60	7.188	0.50%
BSTC DN 0.50M CONCRETO - EST. 6.88	0.60	7.126	0.50%
BSTC DN 0.50M CONCRETO - EST. 118.54	0.60	8.274	0.50%
BSTC DN 0.50M CONCRETO - EST. 118.60	0.60	8.353	0.50%
BSTC DN 0.80M CONCRETO - EST. 0.91	0.80	26.967	0.50%
BSTC DN 0.50M CONCRETO - EST. 25.18	0.60	74.074	2.71%
BSTC DN 0.50M CONCRETO - EST. 99.25	0.60	84.153	3.77%
BSTC DN 0.80M CONCRETO - EST. 183.40	0.80	24.625	4.14%
BSTC DN 0.50M CONCRETO - EST. 228.12	0.60	13.234	8.17%
BSTC DN 0.50M CONCRETO - EST. 227.90	0.60	13.145	7.73%
BSTC DN 0.50M CONCRETO - EST. 236.85	0.60	5.957	1.41%
BSTC DN 0.50M CONCRETO - EST. ???	0.60	6.203	1.46%
BSTC DN 0.50M CONCRETO - EST. 235.93	0.60	12.363	9.22%
BSTC DN 0.50M CONCRETO - EST. ???	0.60	12.786	9.50%
BSTC DN 0.50M CONCRETO - EST. 234.47	0.60	5.718	2.13%
BSTC DN 0.50M CONCRETO - EST. ???	0.60	5.806	2.13%

PREFEITURA
MUNICIPAL DE
VÁRZEA GRANDE



Schuring & Schuring Ltda.

Escritório Técnico B.E.SCHURING - Projetos de Engenharia
Av. XV de Novembro, 489 - Porto 2o. Andar - Cuiabá MT
Fone: (065) 321 9959 - Fax: (065) 823 5066 - E-mail: schuring@terra.com.br

PROJETO:

PROPRIETÁRIO:

PREFEITURA MUNICIPAL DE VÁRZEA GRANDE
Av. Castelo Branco, 2500 - Centro Sul, Várzea Grande - MT

RESP. TEC. EXECUÇÃO:

OBRA:

VIÁRIO PRINCESA DO SOL

END.:

Bairro Princesa do Sol, Várzea Grande - MT

AUTORES DO PROJETO:

ASSUNTO:

PROJETO DE DRENAGEM

PECAS DETALHADAS
RUA PAPA SÃO SILVESTRE I

FOK:

DEFINIR AUTOMATIZADO

DATA:

FOLHA No.

ESCALA:

ARQUIVO:

06/09/2018

08