


MURO DE ARRIMO LATERAL  
ESC.:1/175

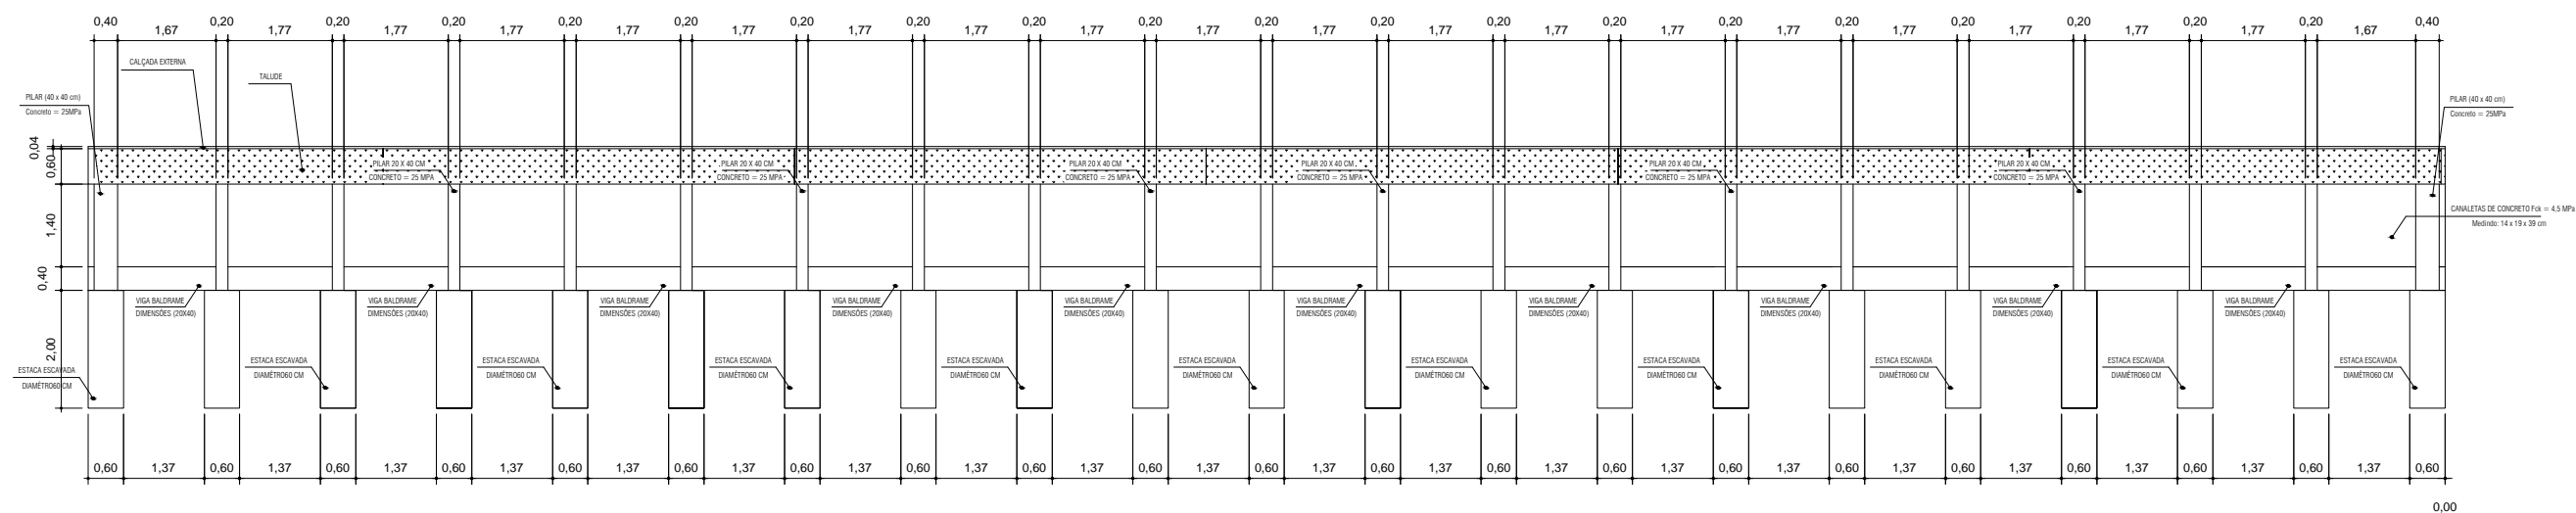

MURO DE ARRIMO FUNDOS



**PREFEITURA MUNICIPAL DE VÁRZEA GRANDE**  
Av. Castelo Branco, Espaço Municipal, 2500 - Centro Sul, Várzea Grande/MT  
CEP 78125-700 - Fone/Fax: 65 3688 8000

LOCALIZAÇÃO: RUA 13, RES. MILTON FIGUEIREDO, VG-MT  
ASSUNTO: CORTES  
DATA: JAN/2019  
UNIDADE: Metro  
ESCALA: INDICADA

PROJETO: MURO DE ARRIMO CRECHE TIPO 1 - PADRÃO FNDE- MILTON FIGUEIREDO  
RESPONSÁVEL TÉCNICO: CLAUDENIR TOMAS JUNIOR  
AUTOR DO PROJETO: ENGENHEIRO CIVIL CREA-MT 038835

FOLHA:  
**1/4**