


LEGENDA:

DEMOLIÇÃO 100% DA COBERTURA

DEMOLIÇÃO DE COBERTURA FIBROCIMENTO

ÁREA = (157,00 \* 1,044) = 163,91M²

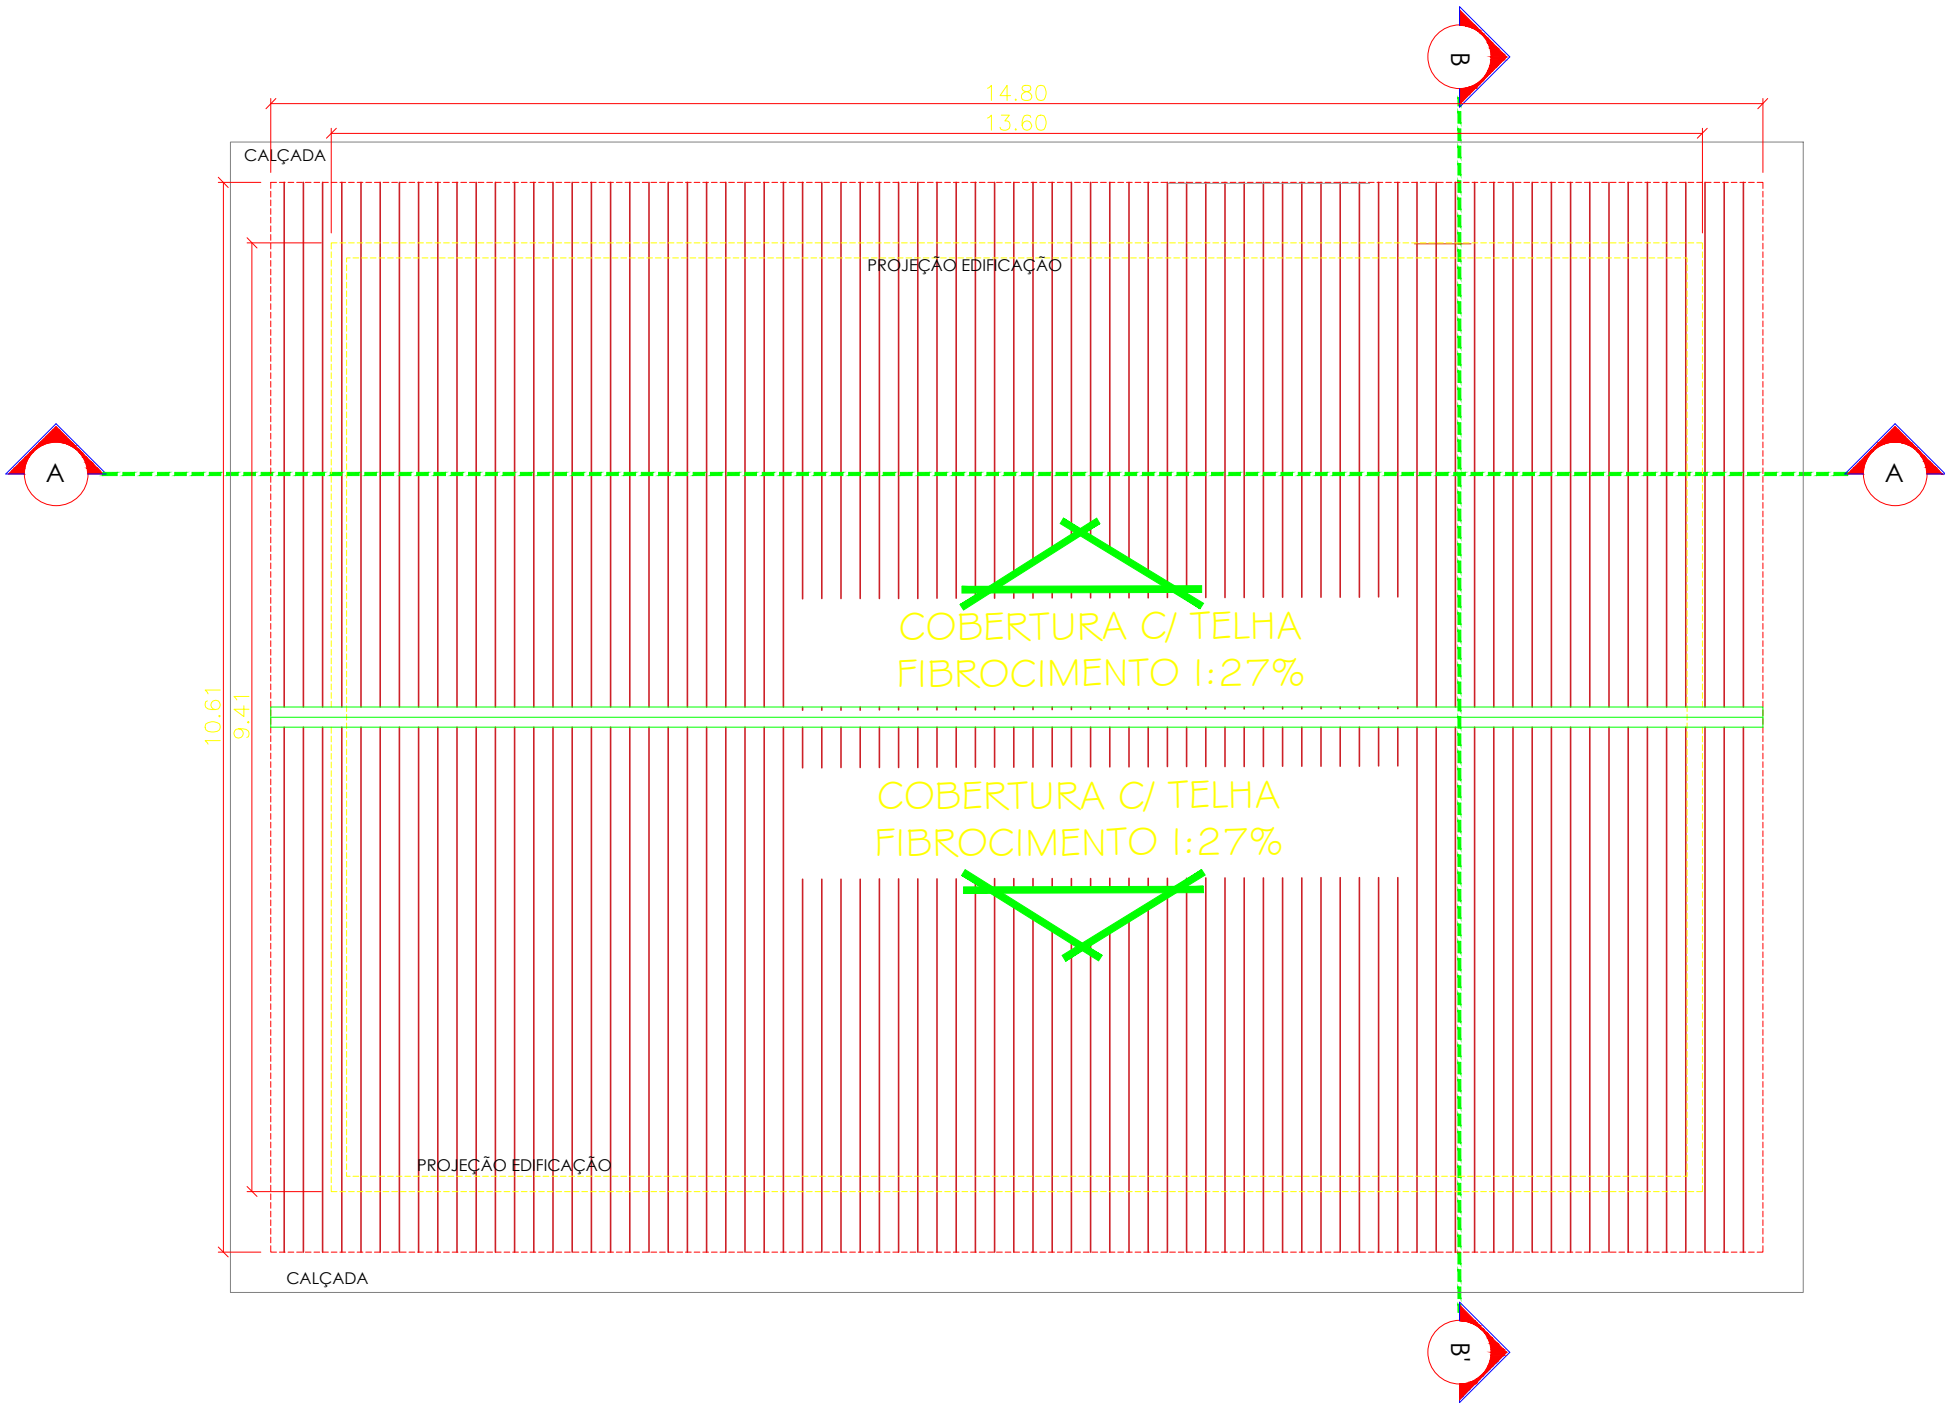

01

PLANTA COBERTURA - EXISTENTE

Esc: 1/75



PREFEITURA MUNICIPAL DE  
**VÁRZEA GRANDE**  
*Mais por Você. Mais por Várzea Grande.*

<b>PREFEITURA MUNICIPAL DE VÁRZEA GRANDE</b> Av. Castelo Branco, Espaço Municipal, 2500 - Centro Sul, Várzea Grande/MT CEP 78125-700 - Fone/Fax: 65 3688 8000	
PROJETO: <b>EMEB ANTONIA FELIPA DE CAMPOS MARTINS</b>	LOCALIZAÇÃO: <b>RUA SD, S/Nº, QUADRA 100, BR 163, BAIRRO JD. NOVO MUNDO</b>
OBRA: <b>REFORMA E AMPLIAÇÃO</b>	ASSUNTO: <b>PLANTA COBERTURA - EXISTENTE</b>

AUTOR DO PROJETO:		<b>QUADRO DE ÁREAS</b>		FOLHA N° <b>04/15</b>
<b>PEDRO HENRIQUE FRANÇA ROCHA</b> ENGENHEIRO CIVIL CREA-MT 046214		ÁREA TERRENO:	1.370,84m²	
		ÁREA CONSTRUÍDA:	127,71m²	
		ÁREA AMPLIADA:	372,33m²	
		ÁREA TOTAL:	500,04m²	
UNIDADE: <b>METRO</b>	ESCALA: <b>Indicada</b>	DATA: <b>JUNHO/2022</b>		