


LEGENDA: ATERRO

ÁREA INTERNA= 21,00M²

ÁREA EXTERNA= 191,70M²

ÁREA INTERNA= 532,48 M²

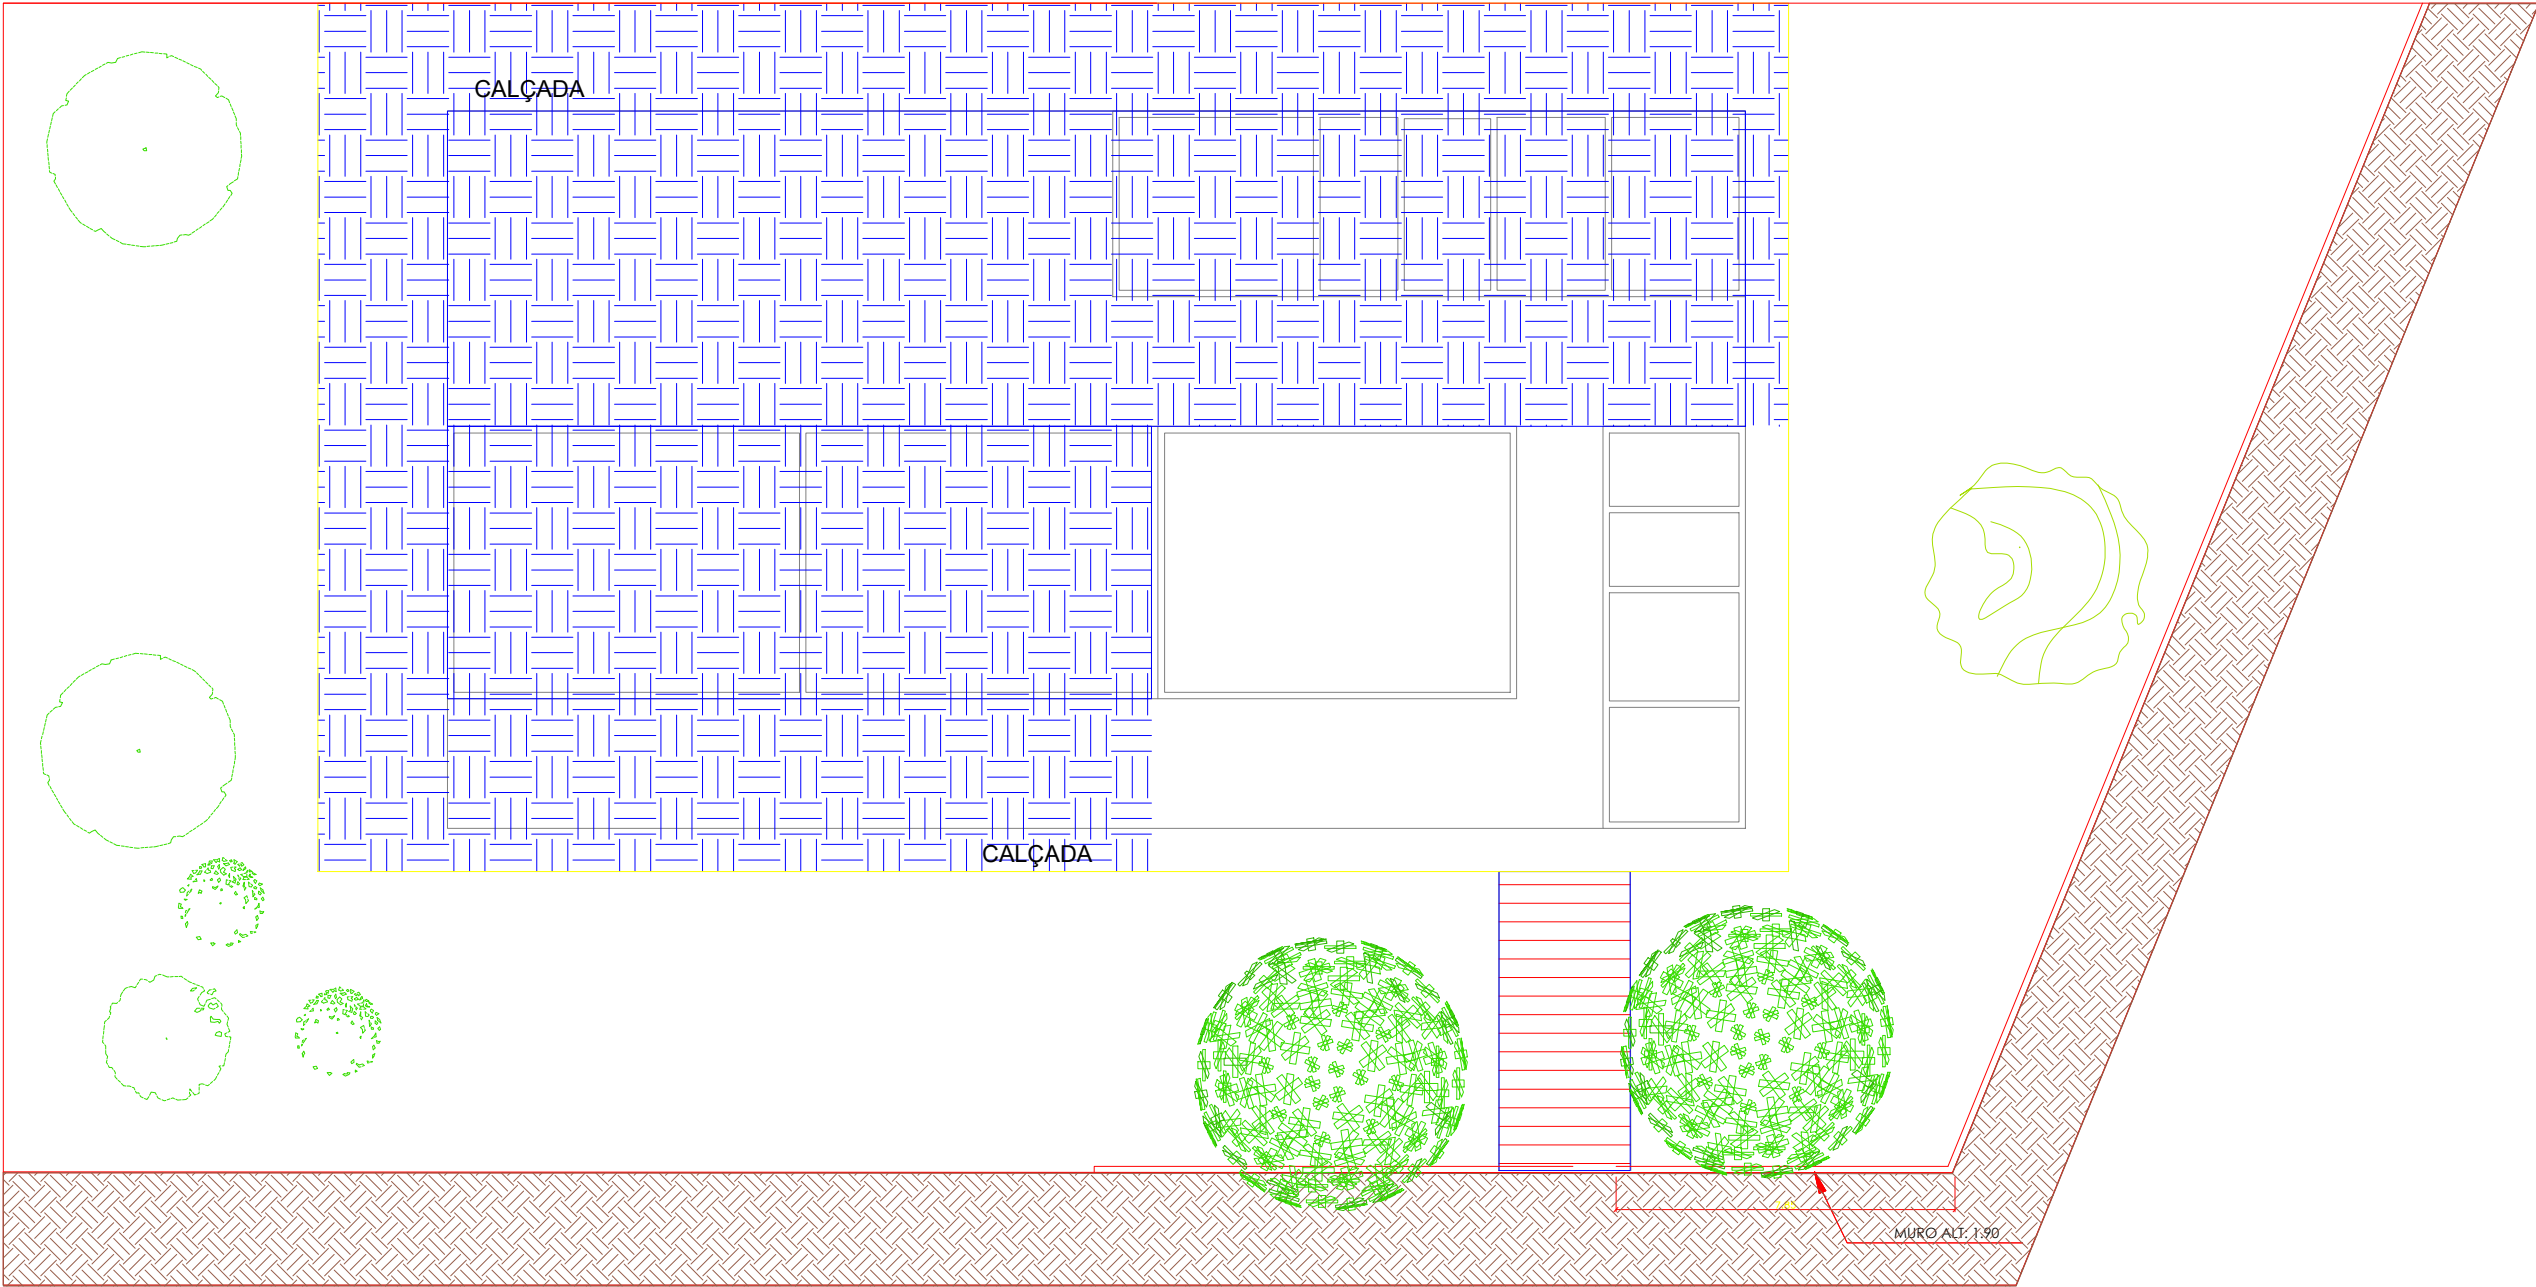

01

PLANTA DE ATERRO

Esc:1/150



PREFEITURA MUNICIPAL DE  
**VÁRZEA GRANDE**  
*Mais por Você. Mais por Várzea Grande.*

PREFEITURA MUNICIPAL DE VÁRZEA GRANDE

Av. Castelo Branco, Espaço Municipal, 2500 - Centro Sul, Várzea Grande/MT CEP 78125-700 - Fone/Fax: 65 3688 8000

PROJETO:  
**EMEB ANTONIA FELIPA DE CAMPOS MARTINS**

OBRA:  
**REFORMA E AMPLIAÇÃO**

LOCALIZAÇÃO:  
**RUA SD, S/Nº, QUADRA 100, BR 163, BAIRRO JD. NOVO MUNDO**

ASSUNTO:  
**PLANTA DE ATERRO**

AUTOR DO PROJETO:  
**PEDRO HENRIQUE FRANÇA ROCHA**  
ENGENHEIRO CIVIL CREA-MT 046214

UNIDADE:  
**METRO**

ESCALA:  
**Indicada**

QUADRO DE ÁREAS	
ÁREA TERRENO:	1.370,84m²
ÁREA CONSTRUIDA:	127,71m²
ÁREA AMPLIADA:	372,33m²
ÁREA TOTAL:	500,04m²
DATA:	JUNHO/2022