

LEGENDA:

DEMOLIR/CONSTRUIR

DEMOLIÇÃO DE PAREDES E PILARES


CONSTRUÇÃO DE ALVENARIA

PAREDE A PRESERVAR

REMOÇÃO DE AZULEJO - A= 55,00M²

CONSTRUÇÃO DE MURO JAPONES

TODO PERÍMETRO DO LIMITE DO TERRENO

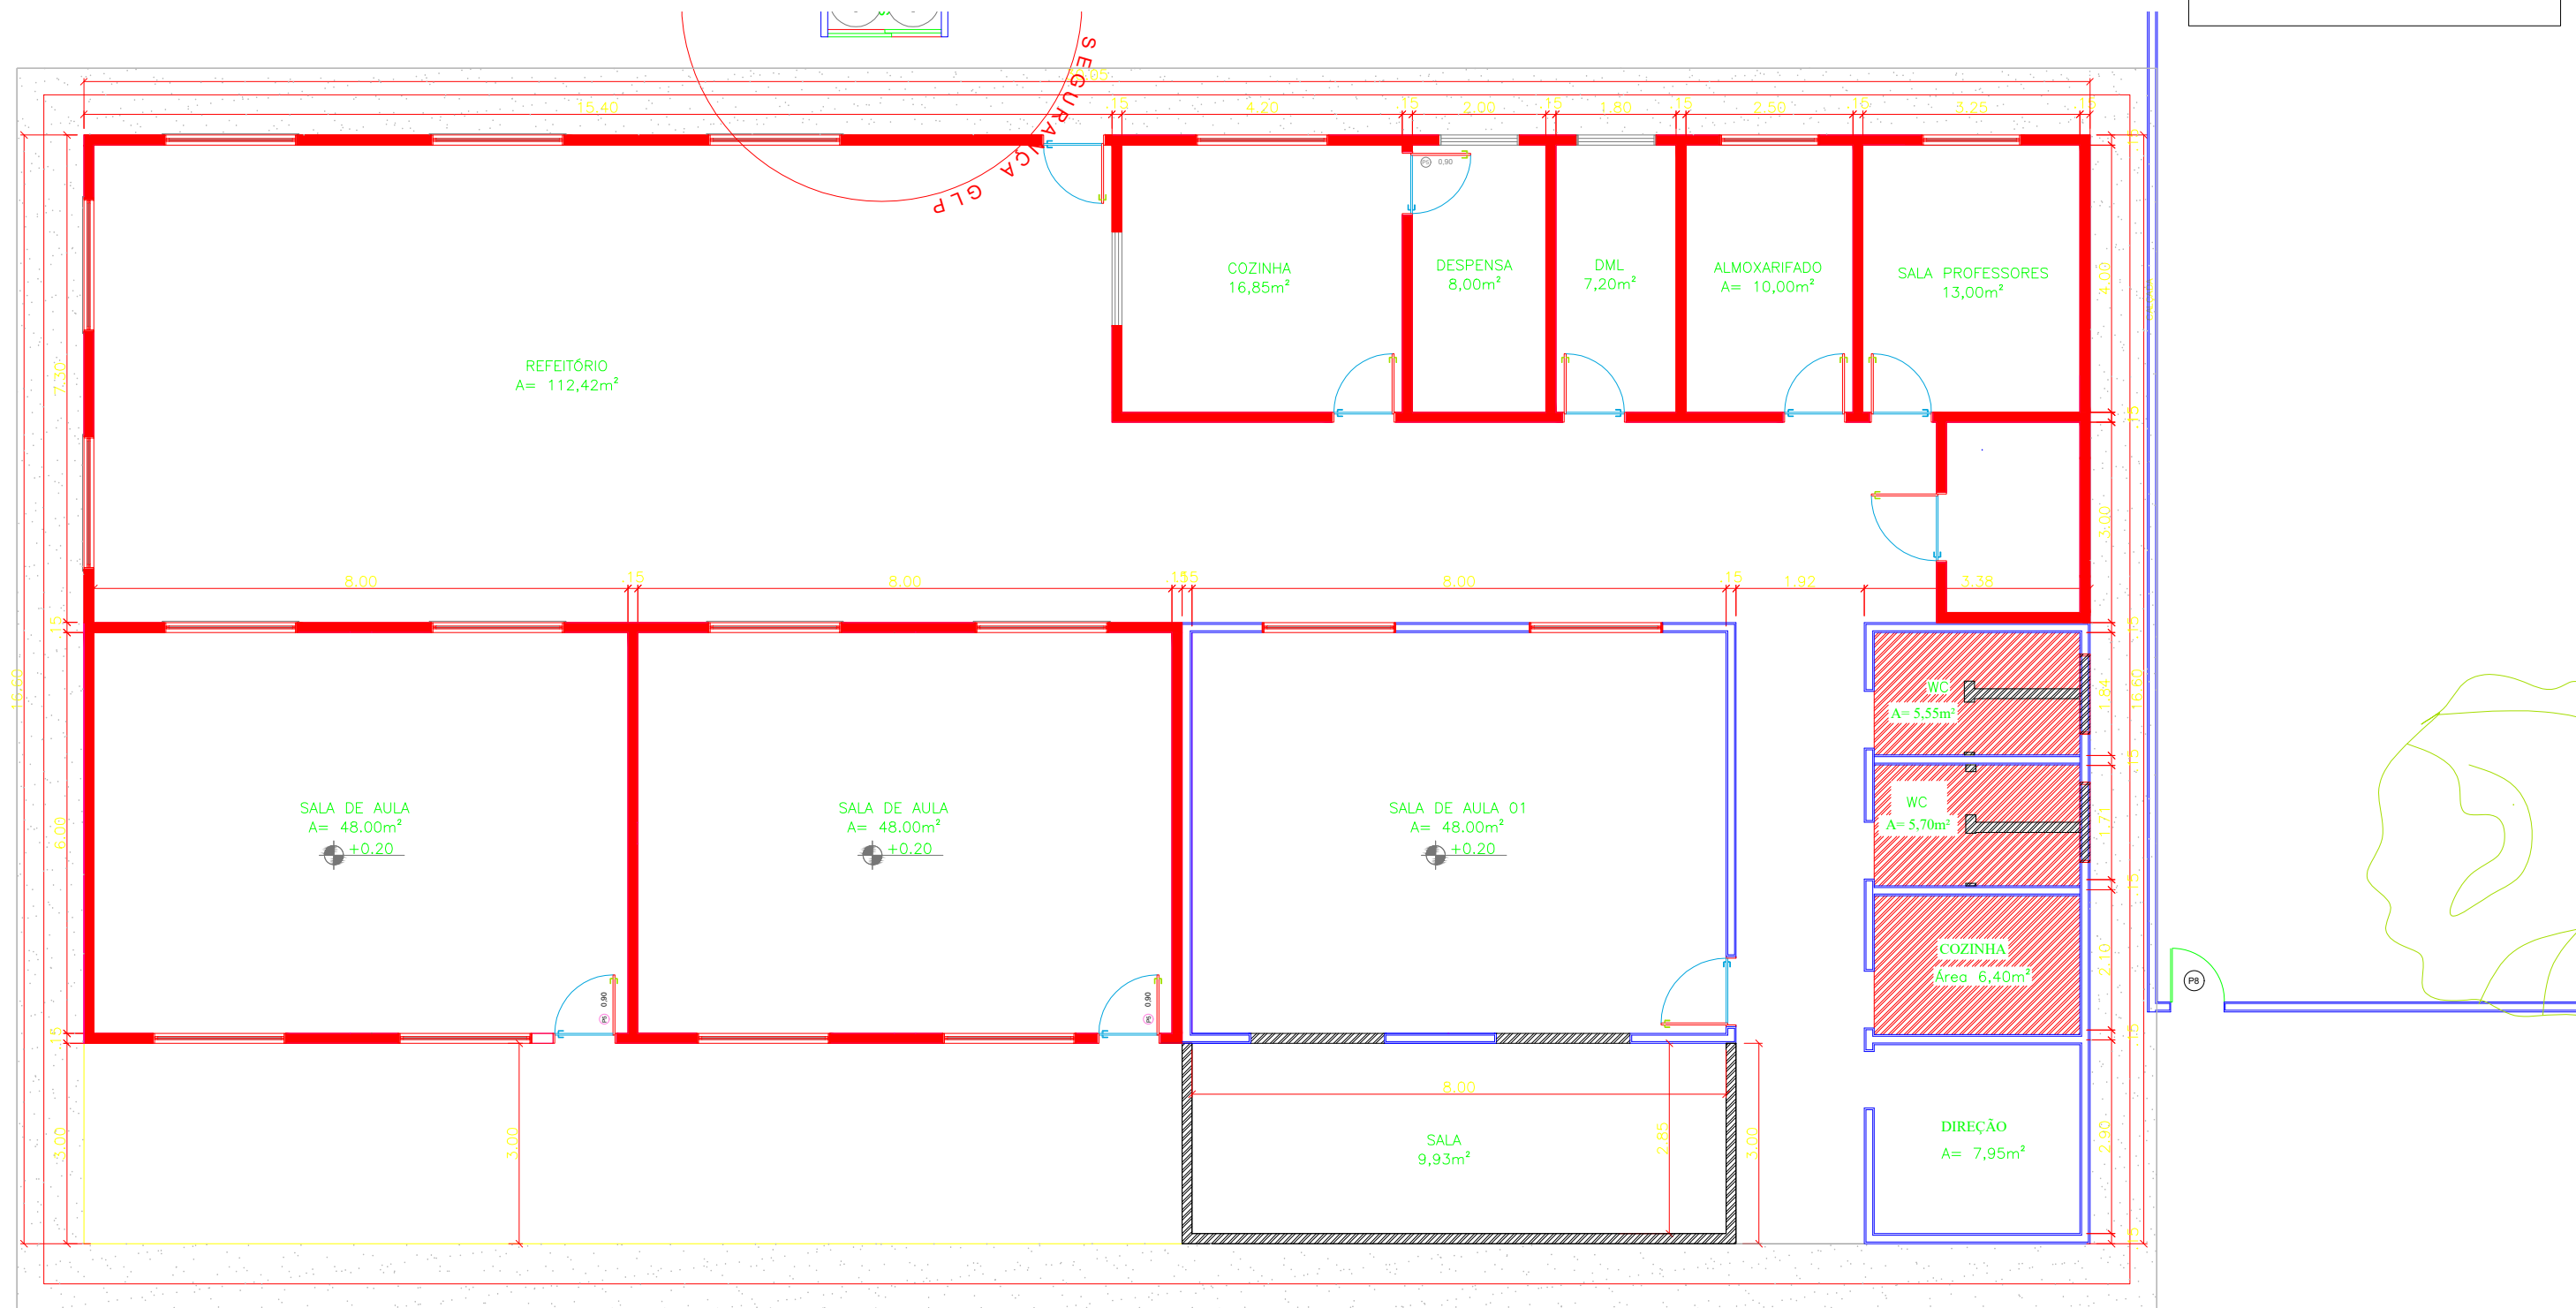

01

PLANTA BAIXA - DEMOLIR

Esc: 1/100



PREFEITURA MUNICIPAL DE  
**VÁRZEA GRANDE**  
*Mais por Você. Mais por Várzea Grande.*

**PREFEITURA MUNICIPAL DE VÁRZEA GRANDE**  
Av. Castelo Branco, Espaço Municipal, 2500 - Centro Sul, Várzea Grande/MT CEP 78125-700 - Fone/Fax: 65 3688 8000

PROJETO:  
**EMEB ANTONIA FELIPA DE CAMPOS MARTINS**

OBRA:  
**REFORMA E AMPLIAÇÃO**

LOCALIZAÇÃO:  
**RUA SD, S/Nº, QUADRA 100, BR 163, BAIRRO JD. NOVO MUNDO**

ASSUNTO:  
**PLANTA BAIXA - DEMOLIR**

AUTOR DO PROJETO:  
**PEDRO HENRIQUE FRANÇA ROCHA**  
ENGENHEIRO CIVIL CREA-MT 046214

UNIDADE:  
**METRO**

ESCALA:  
**Indicada**

QUADRO DE ÁREAS

ÁREA TERRENO:	1.370,84m²
ÁREA CONSTRUÍDA:	127,71m²
ÁREA AMPLIADA:	372,33m²
ÁREA TOTAL:	500,04m²

DATA:  
**JUNHO/2022**

FOLHA N°

**07**  
**/15**