


LEGENDA:

COBERTURA COM PERCENTUAL DE INCLINAÇÃO 8%

ÁREA = (548,02X1,005) = 570,76M²

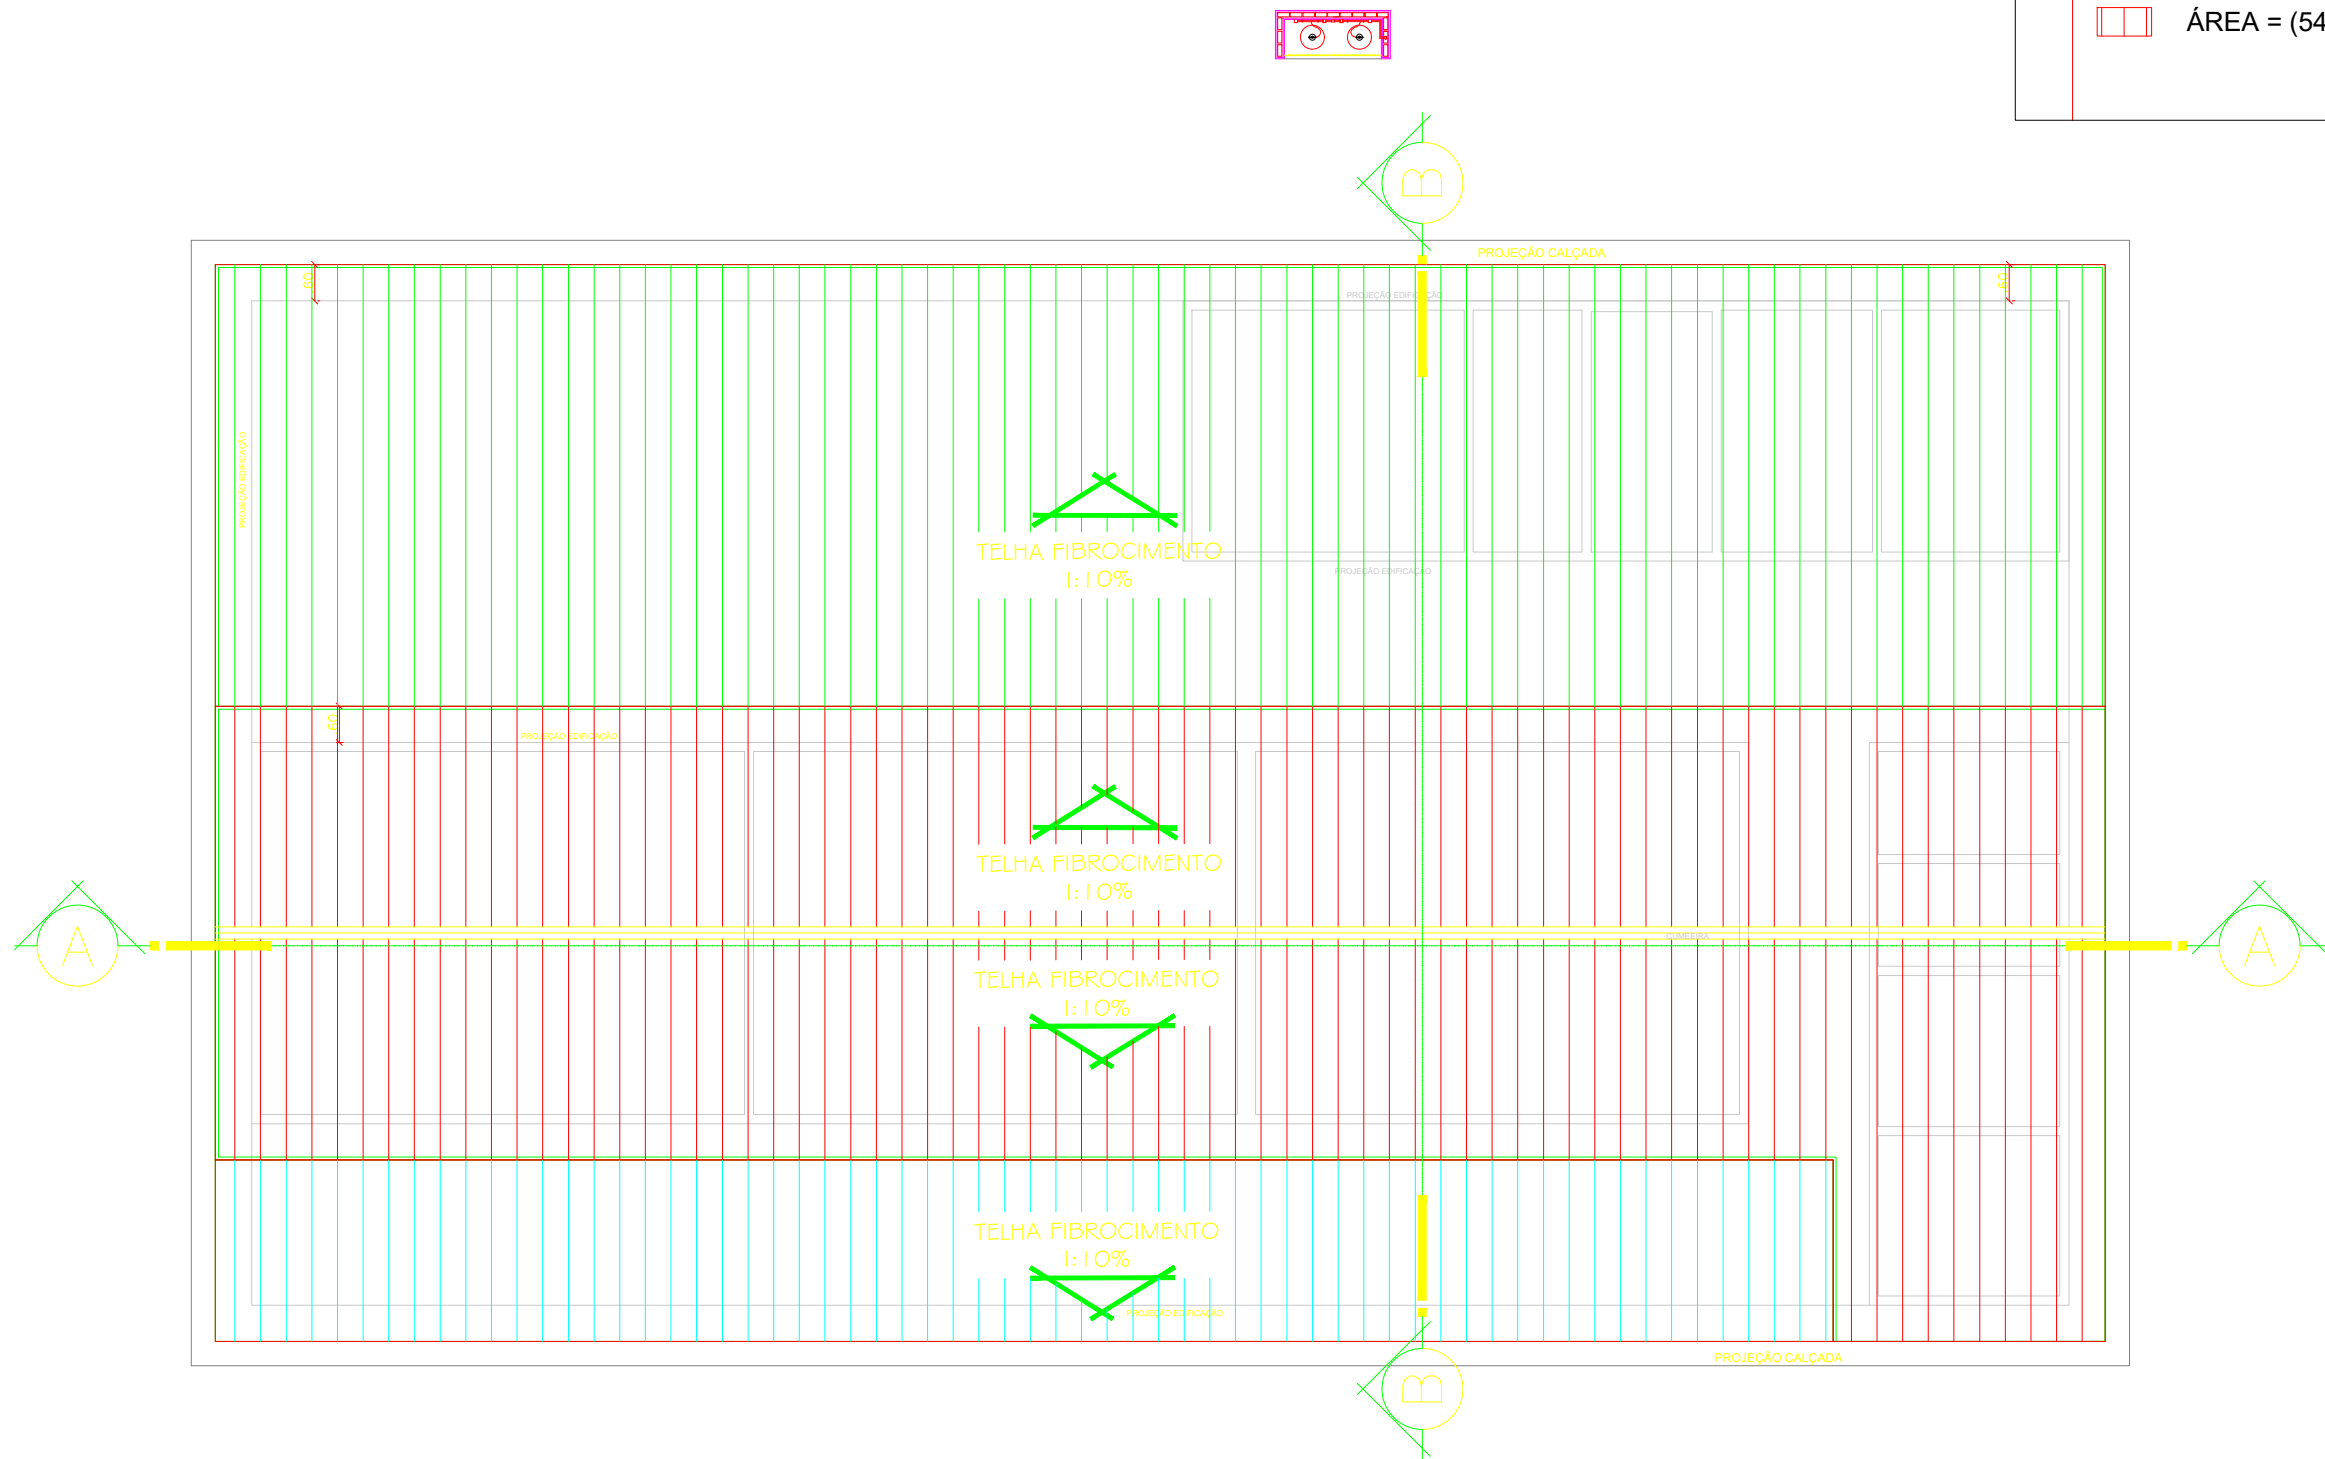

01

PLANTA BAIXA - COBERTURA



PREFEITURA MUNICIPAL DE  
**VÁRZEA GRANDE**  
*Mais por Você. Mais por Várzea Grande.*

<div><div>PREFEITURA MUNICIPAL DE VÁRZEA GRANDE</div><div>Av. Castelo Branco, Espaço Municipal, 2500 - Centro Sul, Várzea Grande/MT CEP 78125-700 - Fone/Fax: 65 3688 8000</div></div>		AUTOR DO PROJETO:		QUADRO DE ÁREAS		FOLHA N° <div>14/15</div>
				ÁREA TERRENO: 1.370,84m²		
PROJETO: EMEB ANTONIA FELIPA DE CAMPOS MARTINS		LOCALIZAÇÃO: RUA SD, S/Nº, QUADRA 100, BR 163, BAIRRO JD. NOVO MUNDO		ÁREA CONSTRUIDA: 127,71m²		
				ÁREA AMPLIADA: 372,33m²		
				ÁREA TOTAL: 500,04m²		
OBRA: REFORMA E AMPLIAÇÃO		ASSUNTO: PLANTA BAIXA - COBERTURA		PEDRO HENRIQUE FRANÇA ROCHA ENGENHEIRO CIVIL CREA-MT 046214		
				UNIDADE: METRO	ESCALA: Indicada	