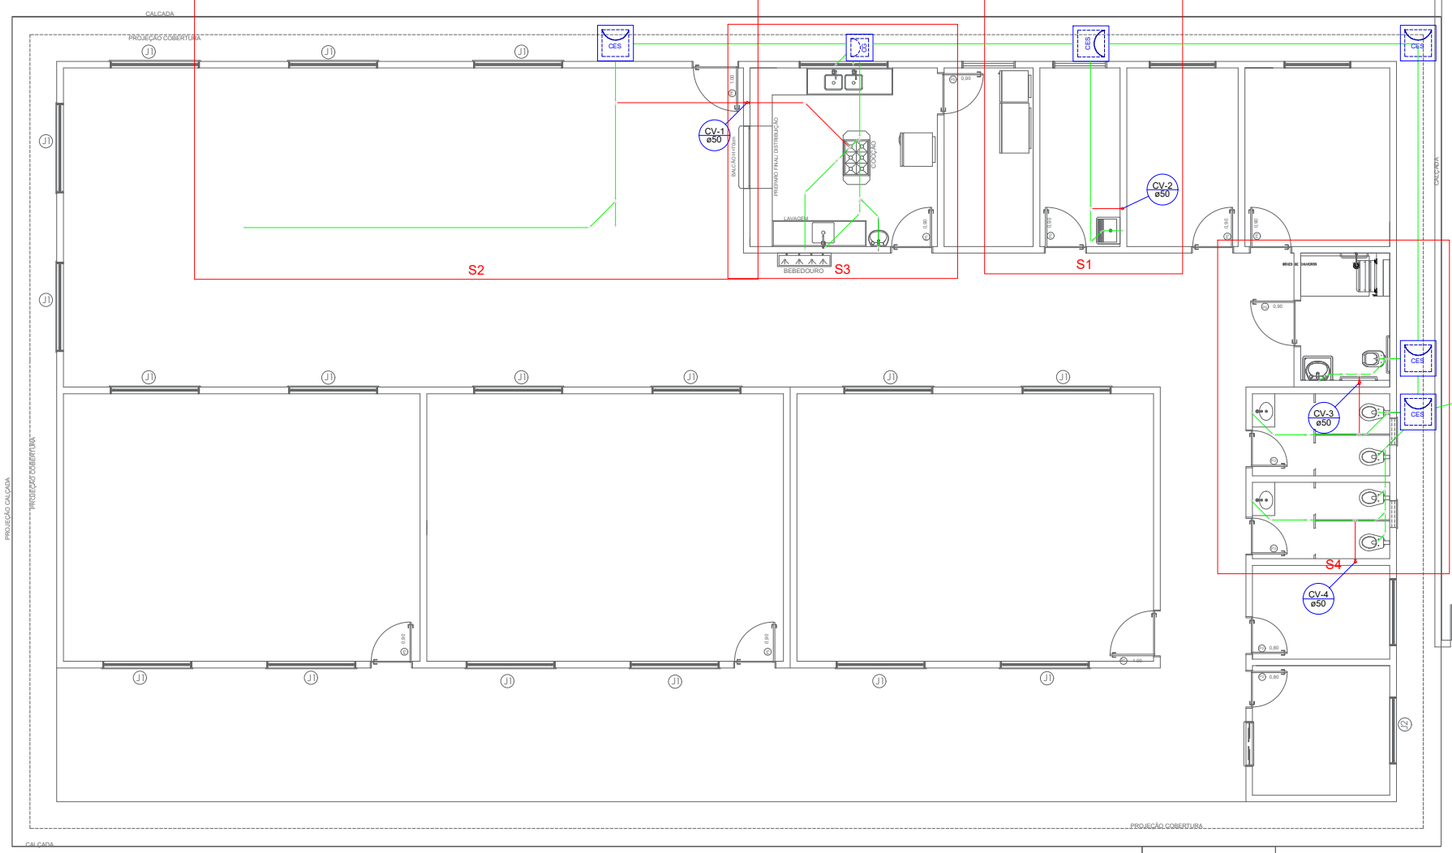

Lista de Materiais

Esgoto	Caixas de Passagem	
	Caixa de gordura	
	CG 60x60 cm	1 pç
	Caixa de inspeção de esgoto sifonada	
	CES- 60x60 cm	5 pç
	PVC Acessórios	
	Caixa sifonada	
	100x100x50	2 pç
	150x150x50	5 pç
	Sifão de copo p/ pia e lavatório	
	1" - 1.1/2"	5 pç
	1" - 2"	3 pç
	Válvula p/ lavatório e tanque	
	1"	5 pç
	Válvula p/ pia	
	1"	3 pç
	PVC Esgoto	
	Curva 45 curta Amanco	
	100 mm	1 pç
	Curva 45 longa	
	50 mm	1 pç
	Curva 90 curta	
	40 mm	6 pç
	Joelho 45	
	40 mm	5 pç
	50 mm	5 pç
	Joelho 90	
	100 mm	5 pç
	50 mm	6 pç
	Joelho 90 c/anel p/ esgoto secundário	
	40 mm - 1.1/2"	6 pç
	Junção simples	
	100 mm - 50 mm	3 pç
	100 mm- 100 mm	2 pç
	50 mm - 50 mm	1 pç
	75 mm - 50 mm	2 pç
	Redução excêntrica	
	75 mm - 50 mm	1 pç
	Tubo rígido c/ ponta lisa	
	100 mm - 4"	31.42 m
	40 mm	9.95 m
	50 mm - 2"	25.50 m
	75 mm - 3"	3.11 m
Ventilação	PVC Esgoto	
	Curva 90 curta	
	50 mm	1 pç
	Joelho 45	
	50 mm	1 pç
	Joelho 90	
	50 mm	7 pç
	Tubo rígido c/ ponta lisa	
	50 mm - 2"	7.98 m
	Tê sanitário	
	50 mm -50 mm	8 pç

01 PLANTA BAIXA ESGOTO

ESC: 1/275

PREFEITURA MUNICIPAL DE VÁRZEA GRANDE
Mais por Você. Mais por Várzea Grande.

PREFEITURA MUNICIPAL DE VÁRZEA GRANDE

Av. Castelo Branco, Espaço Municipal, 2500 - Centro Sul, Várzea Grande/MT CEP 78125-700 - Fone/Fax: 65 3688 8000

PROJETO: **PROJETO HIDROSSANITÁRIO**

OBRA: **REFORMA E AMPLIAÇÃO EMEB ANTONIA FELIPA DE CAMPOS MARTINS**

LOCALIZAÇÃO: **RUA SD, S/Nº, QUADRA 100, BR 163 BAIRRO: JARDIM NOVO MUNDO**

AUTOR DO PROJETO:

PEDRO HENRIQUE FRANÇA ROCHA
ENGENHEIRO CIVIL CREA-MT 046214

UNIDADE: **METRO**

ESCALA: **Indicada**

DATA: **JUNHO/2022**

FOLHA Nº **01/05**