




Corte C1  
escala 1:25

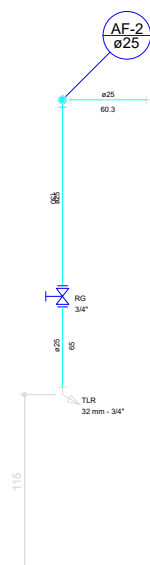


Corte C2  
escala 1:25

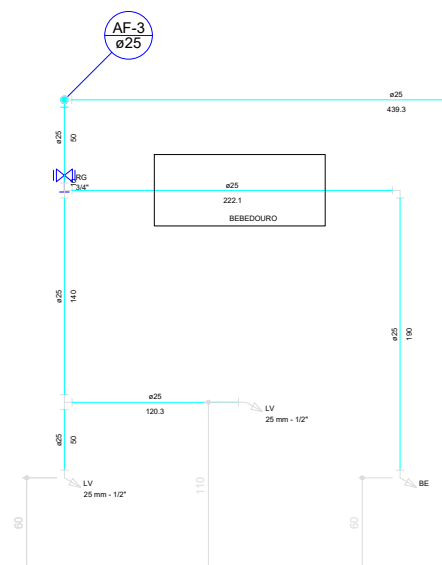


Corte C3  
escala 1:25

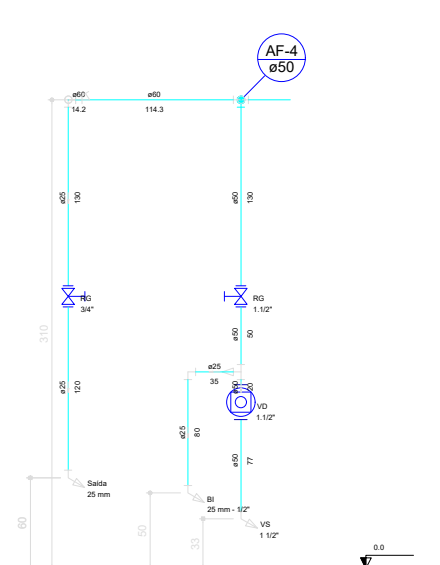


Corte C4  
escala 1:25

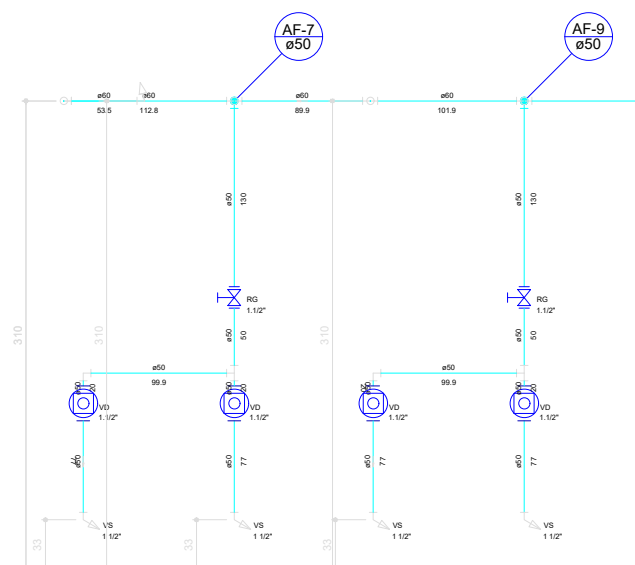



Corte C5  
escala 1:25

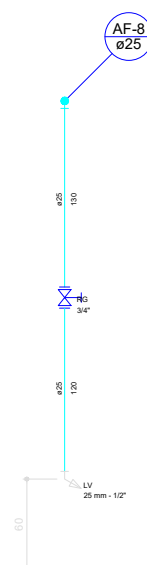

Corte C6  
escala 1:25

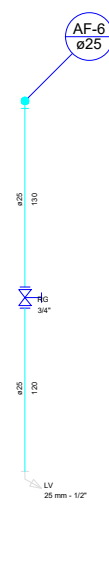

Corte C7  
escala 1:25

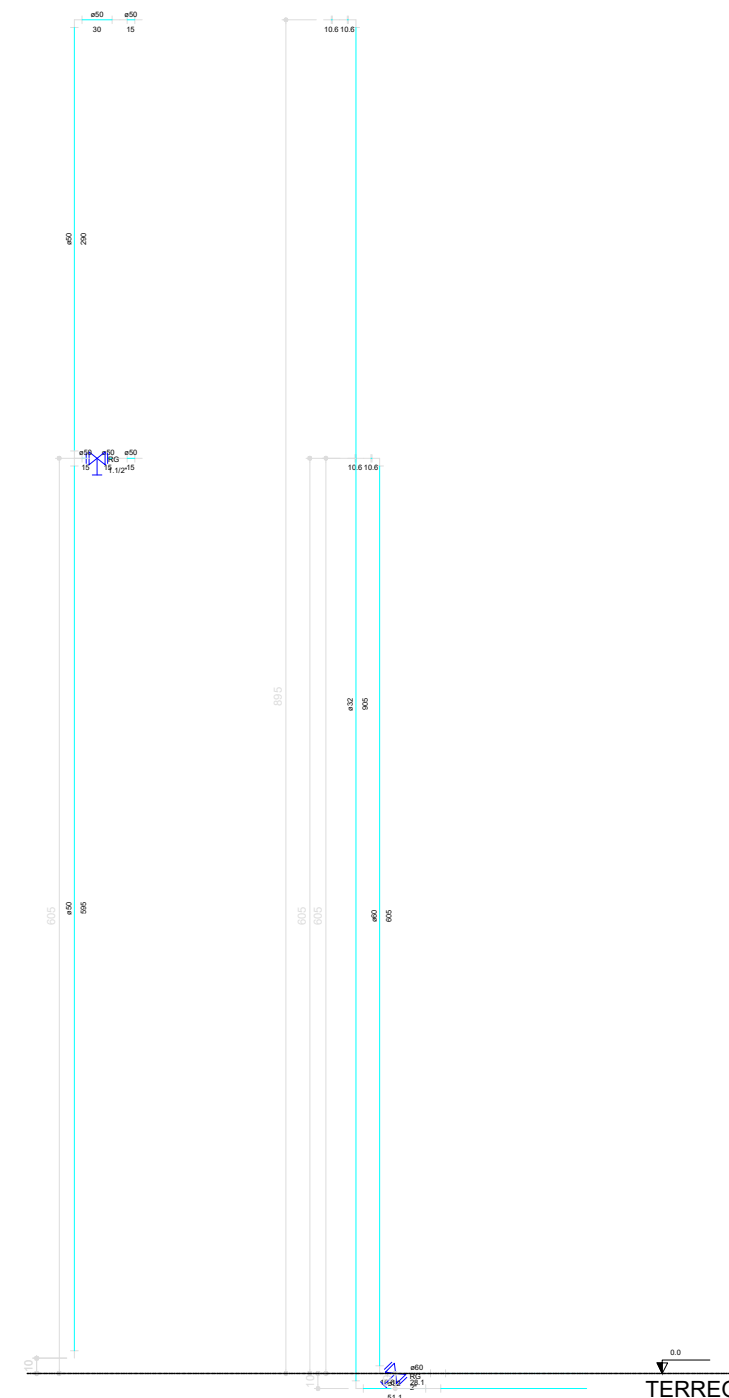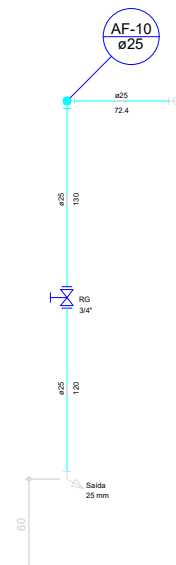

Corte C8  
escala 1:25

# 01 CORTES ÁGUA FRIA ESC: 1/200



PREFEITURA MUNICIPAL DE  
**VÁRZEA GRANDE**  
*Mais por Você. Mais por Várzea Grande.*

## PREFEITURA MUNICIPAL DE VÁRZEA GRANDE

Av. Castelo Branco, Espaço Municipal, 2500 - Centro Sul, Várzea Grande/MT CEP 78125-700 - Fone/Fax: 65 3688 8000

PROJETO: PROJETO HIDROSSANITÁRIO

OBRA: REFORMA E AMPLIAÇÃO  
EMEB ANTONIA FELIPA DE CAMPOS MARTINS

LOCALIZAÇÃO:

RUA SD, S/Nº, QUADRA 100, BR 163  
BAIRRO: JARDIM NOVO MUNDO

AUTOR DO PROJETO:

PEDRO HENRIQUE FRANÇA ROCHA  
ENGENHEIRO CIVIL CREA-MT 046214

UNIDADE:

METRO

ESCALA:

Indicada

DATA:

JUNHO/2022

FOLHA N°

04/05