




P24

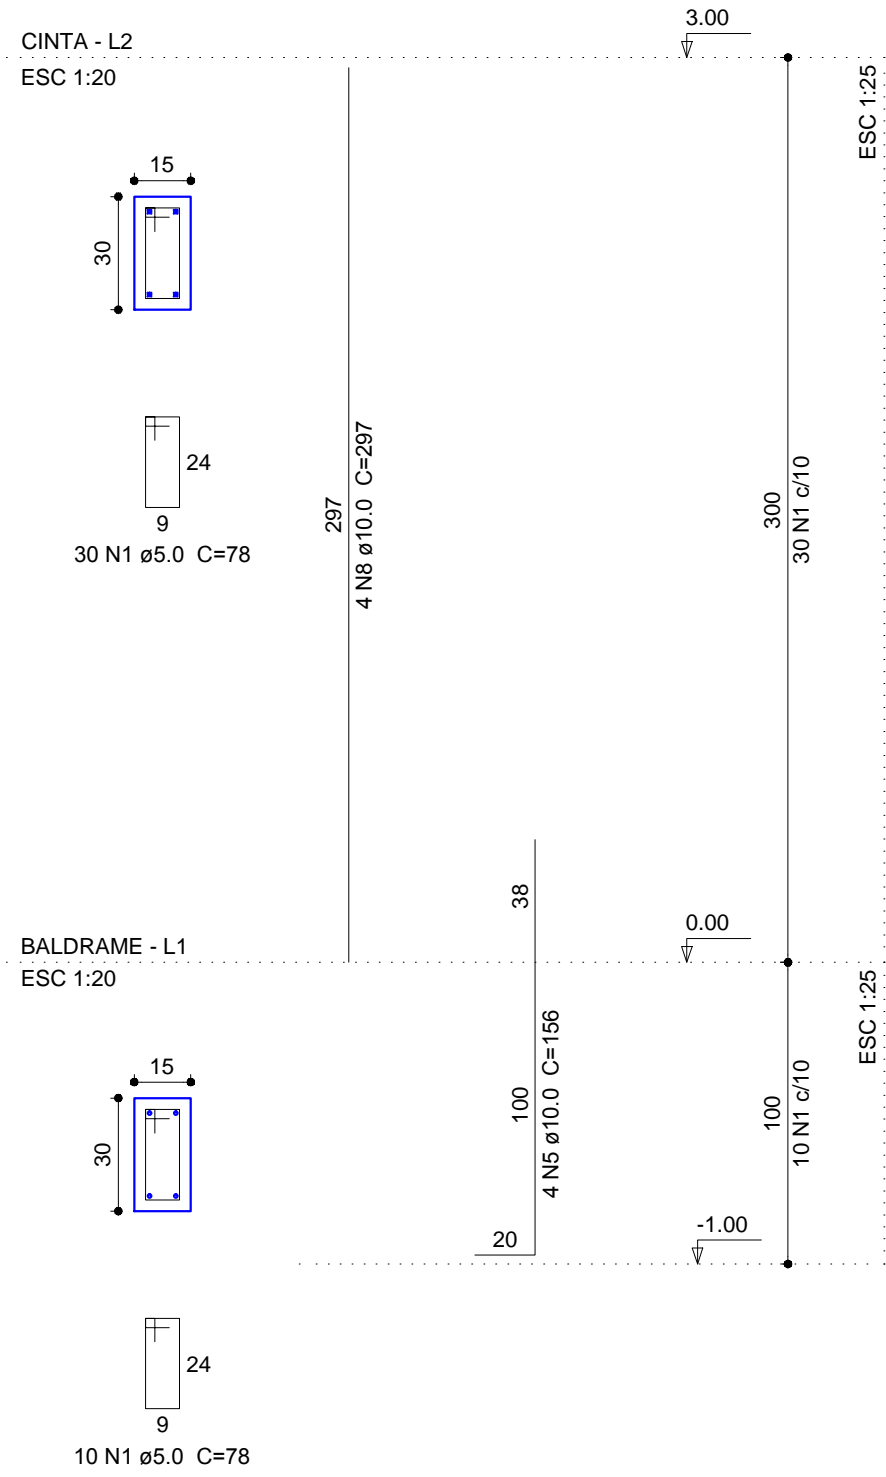


P25

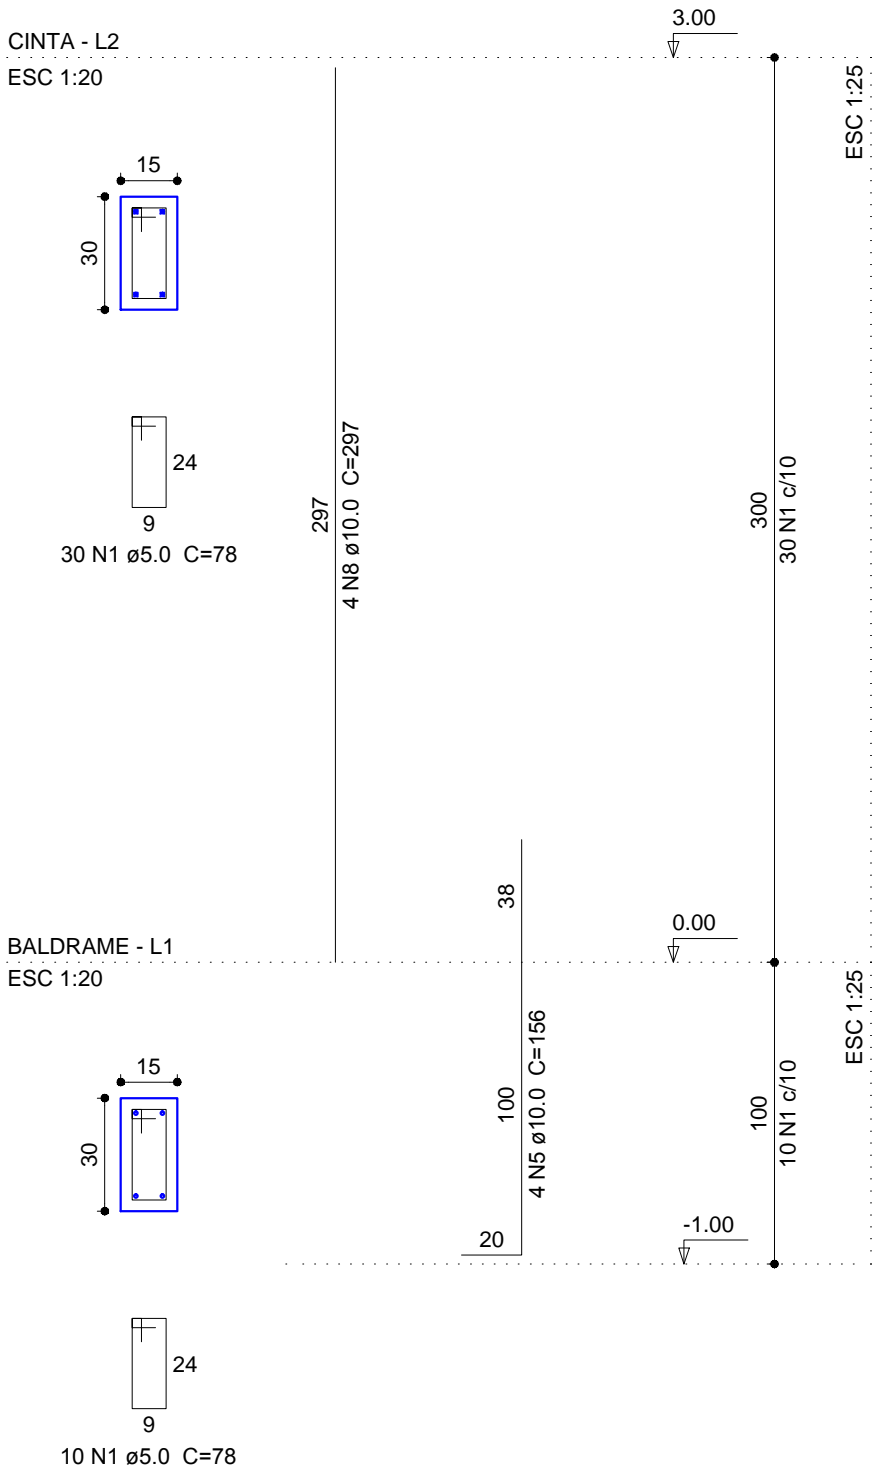


P26

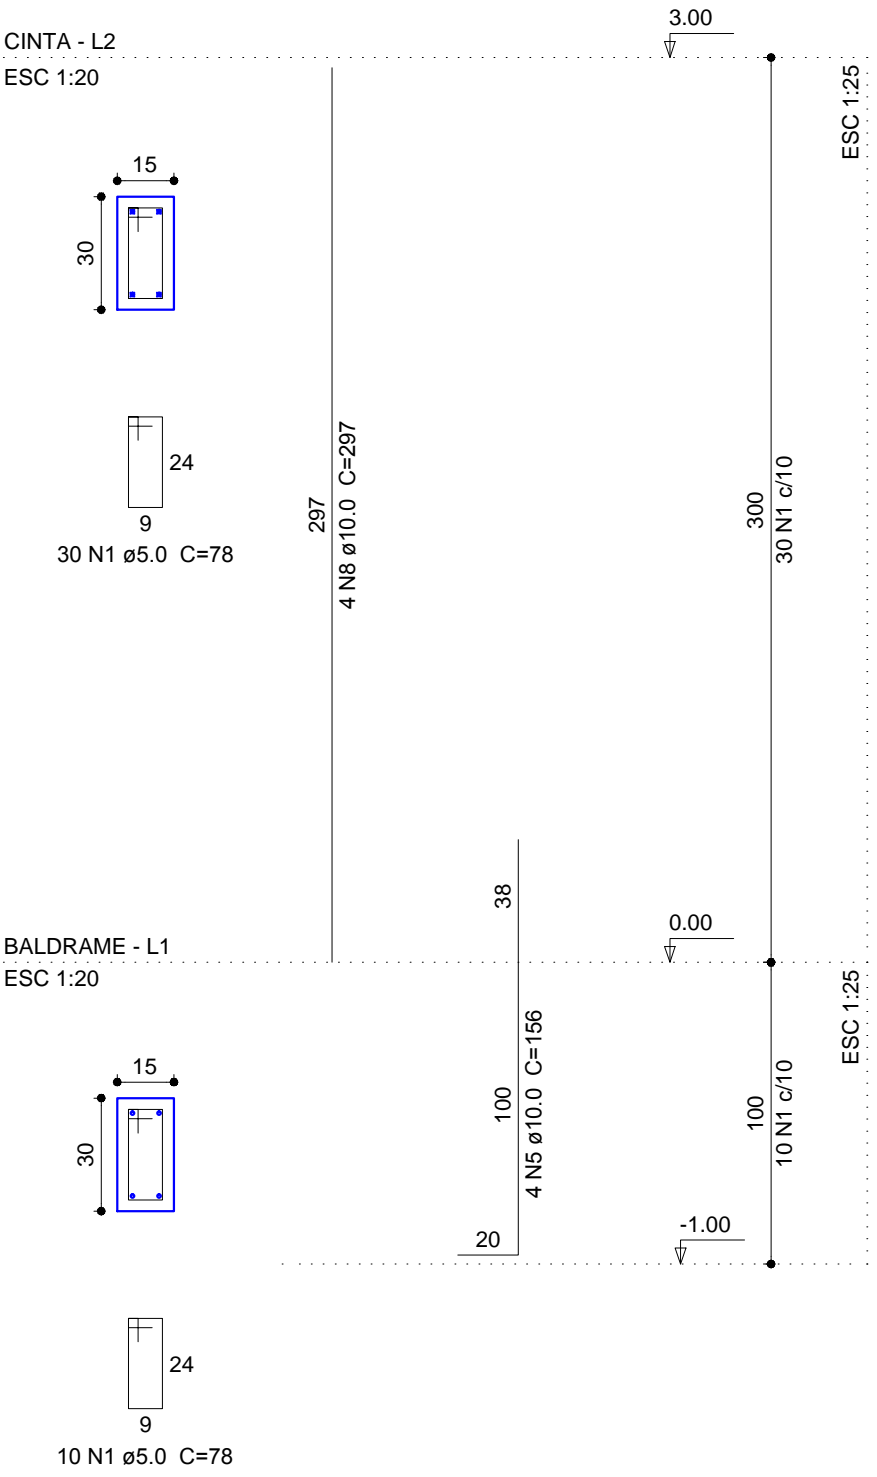


P27

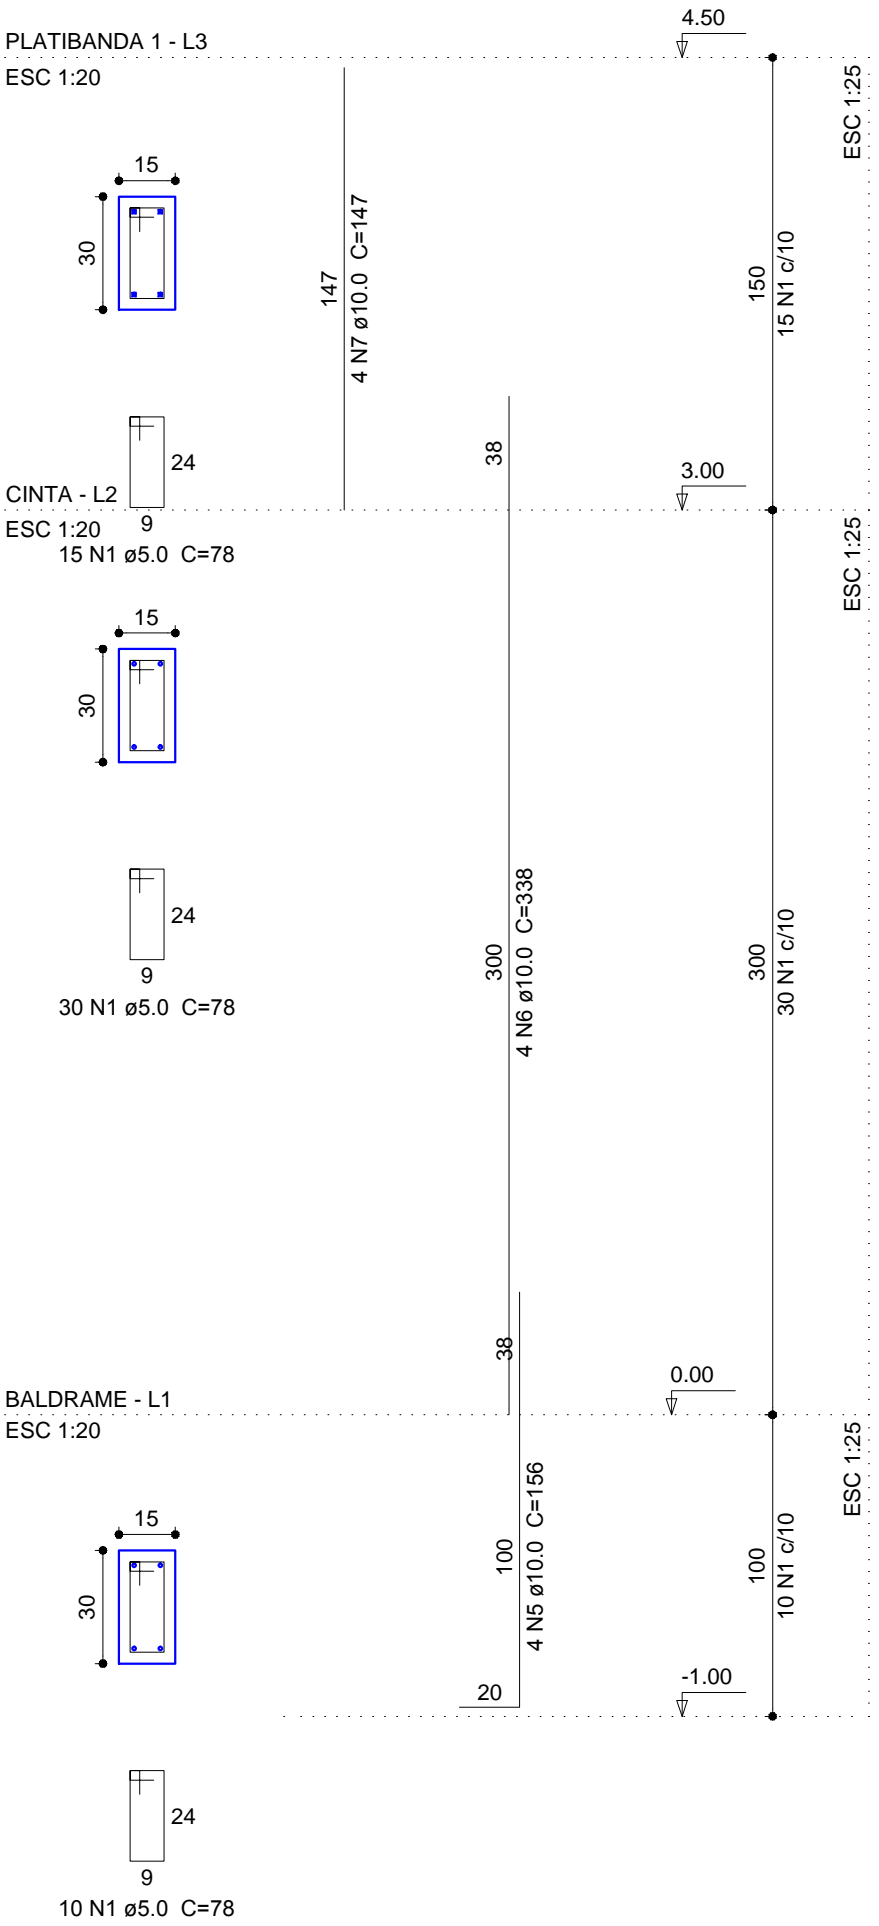


P28

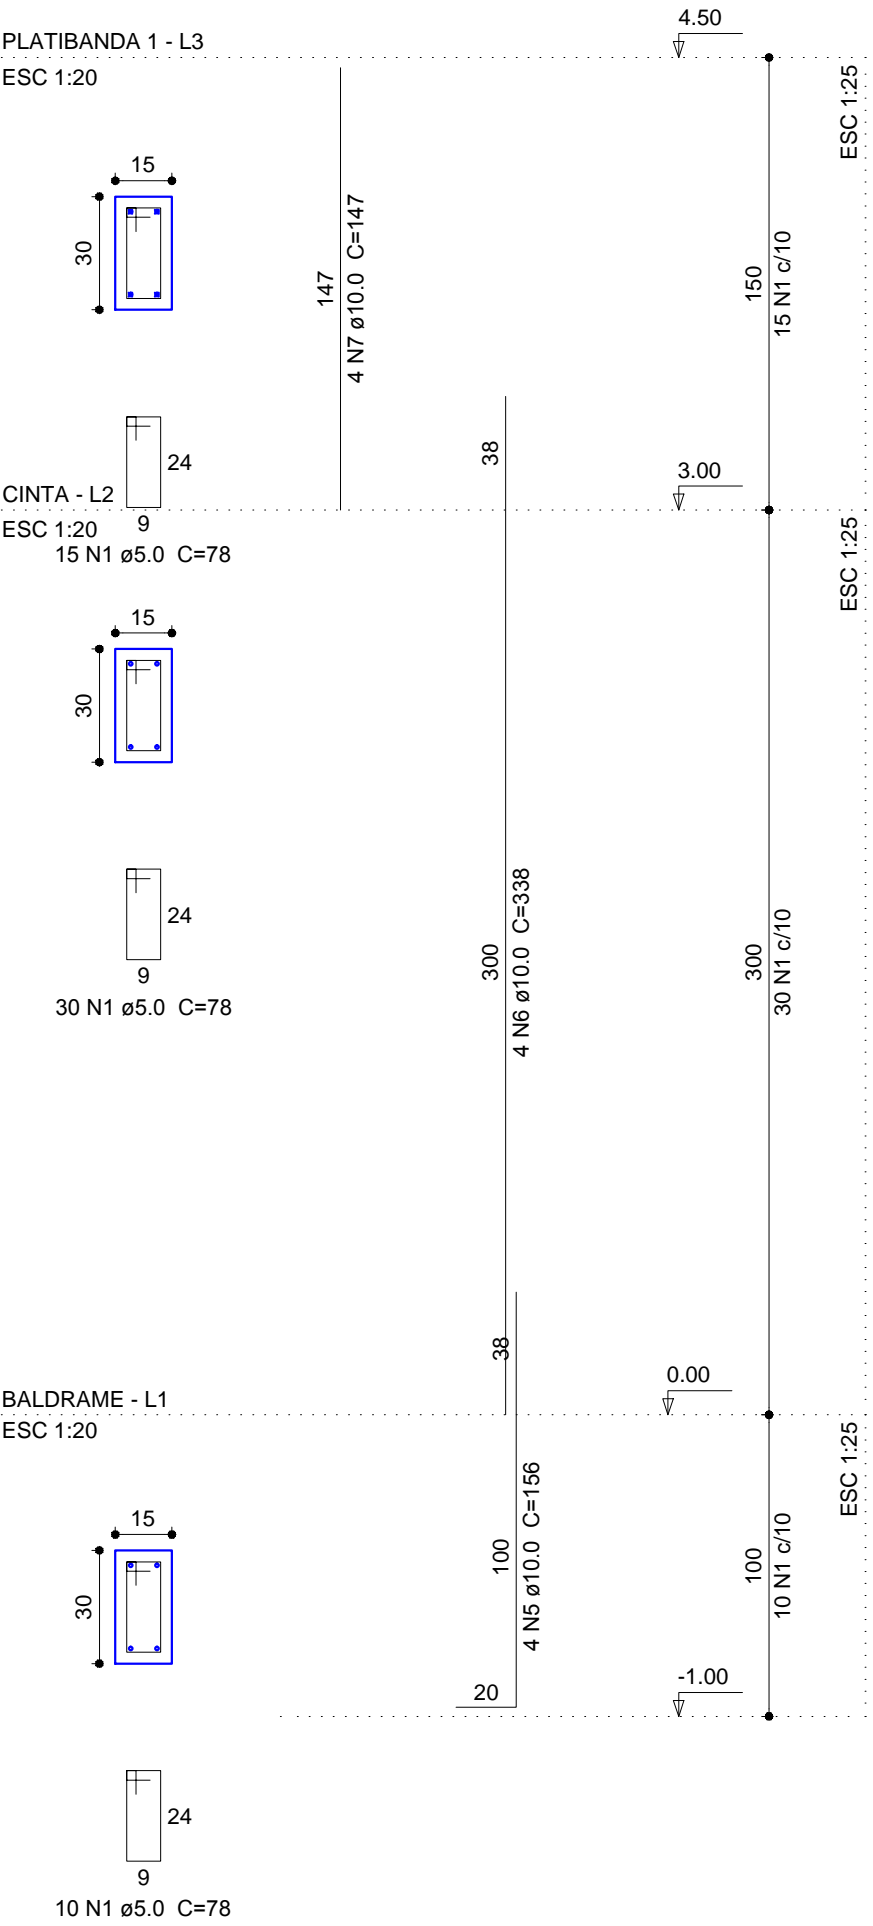


P29

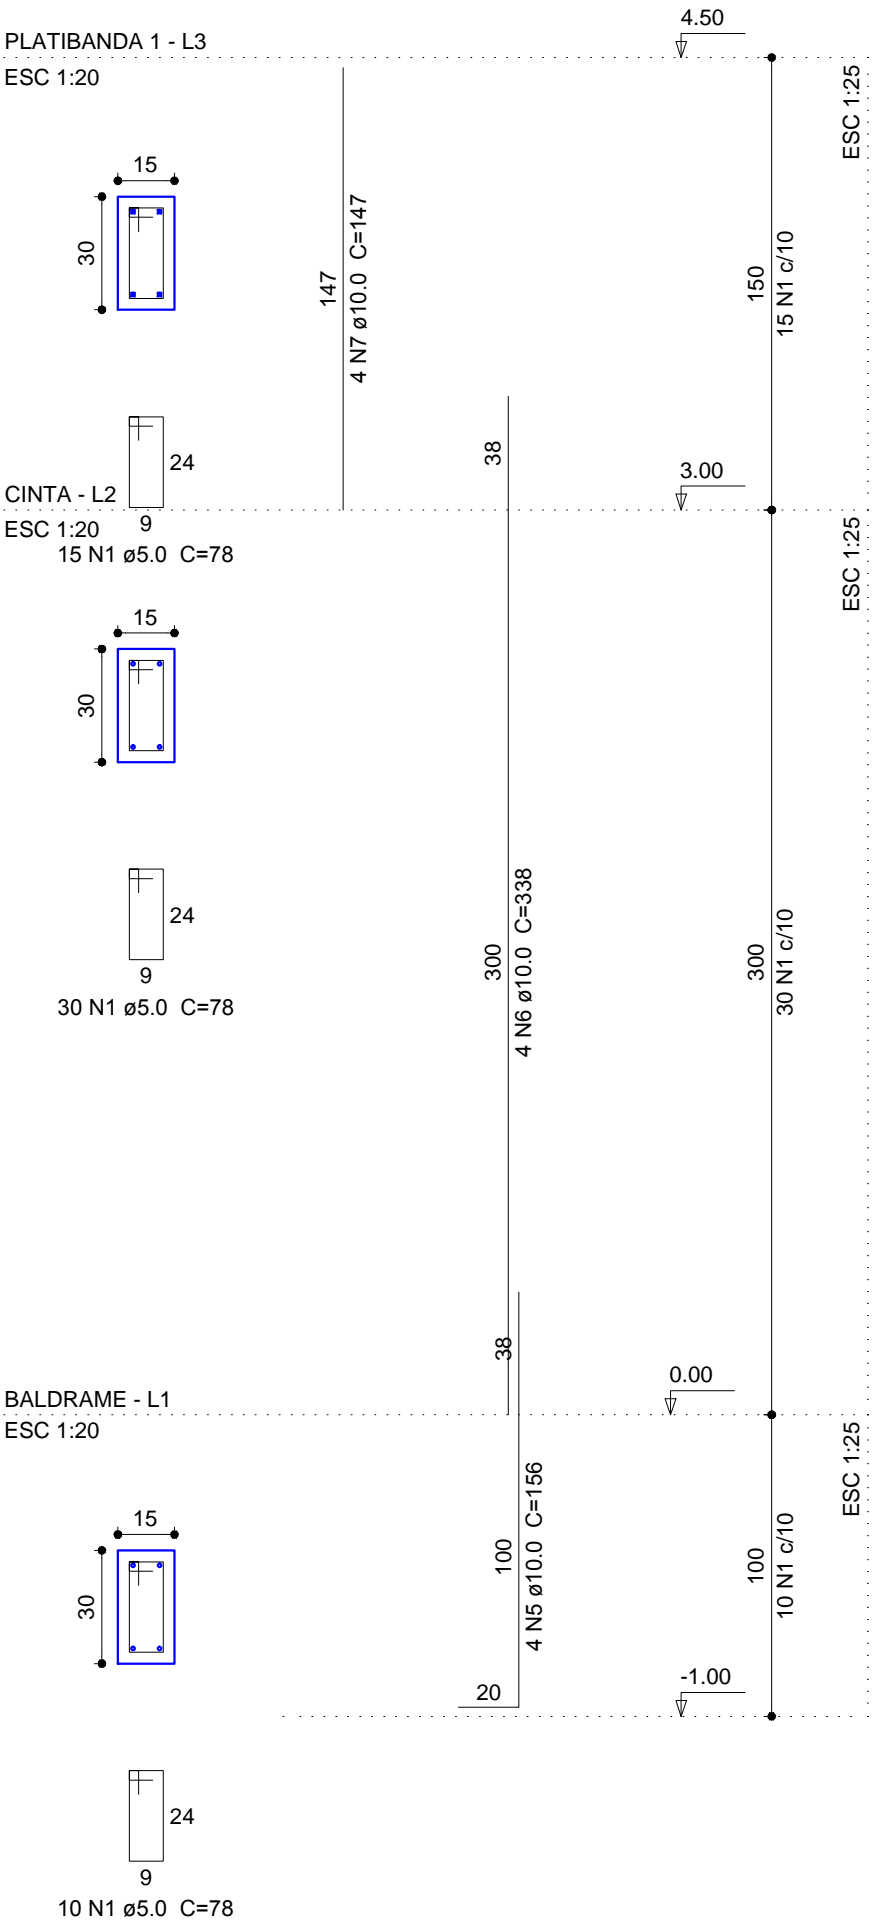


P30

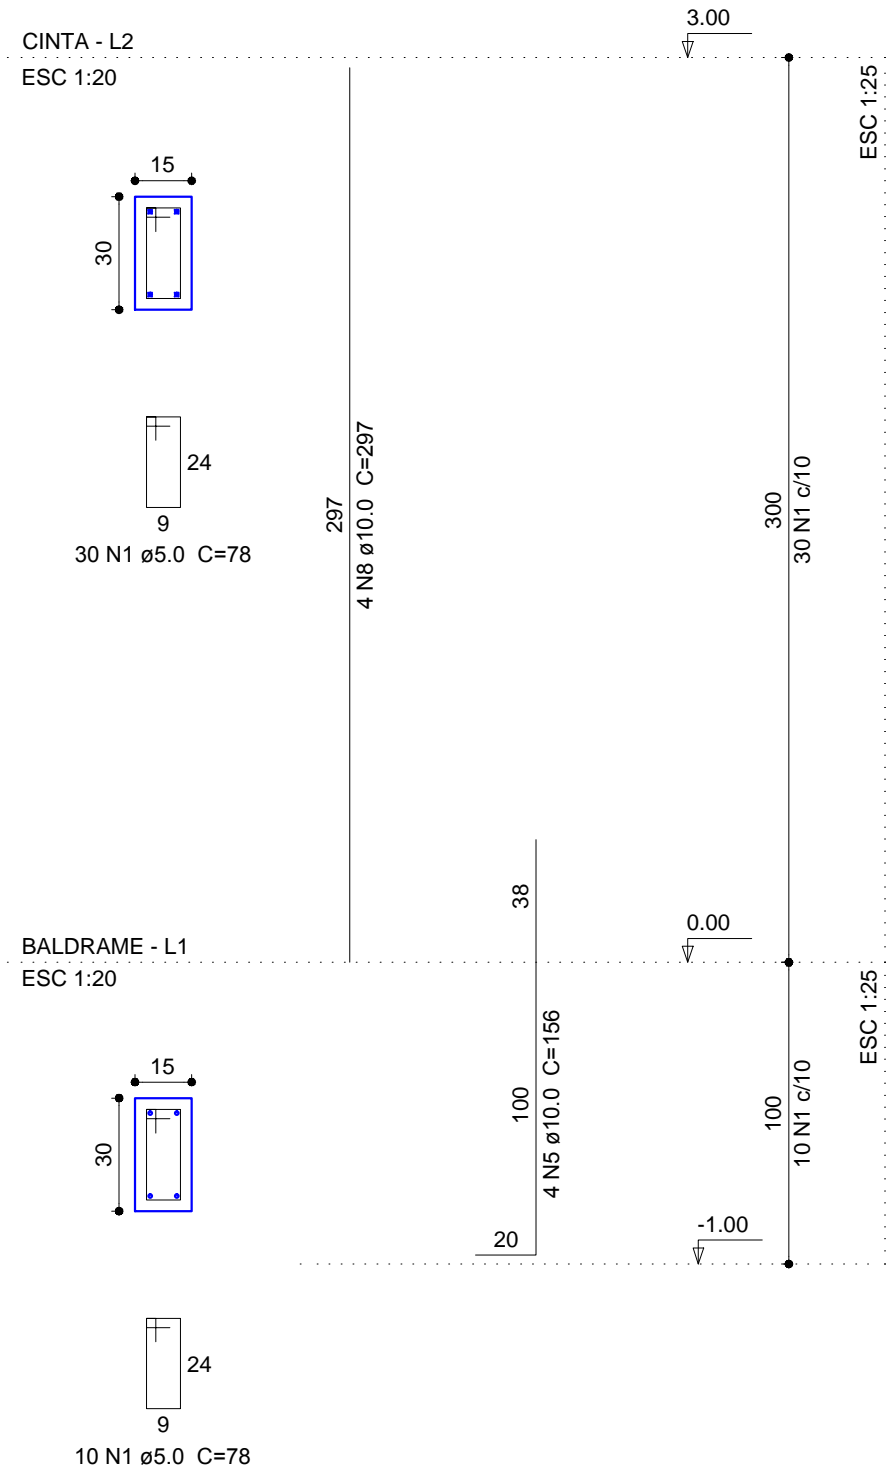


P31

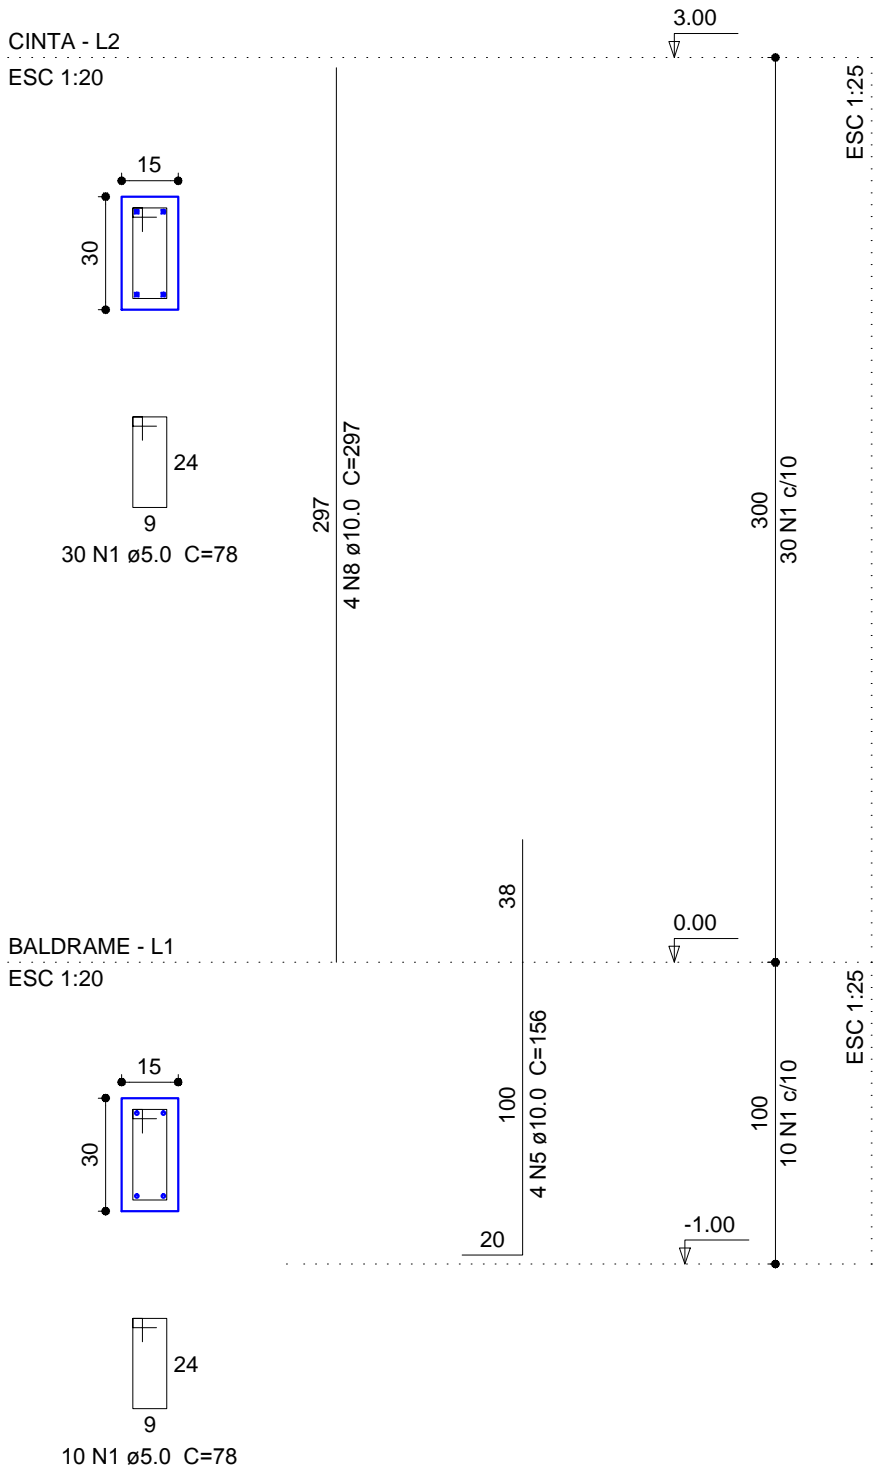


P32

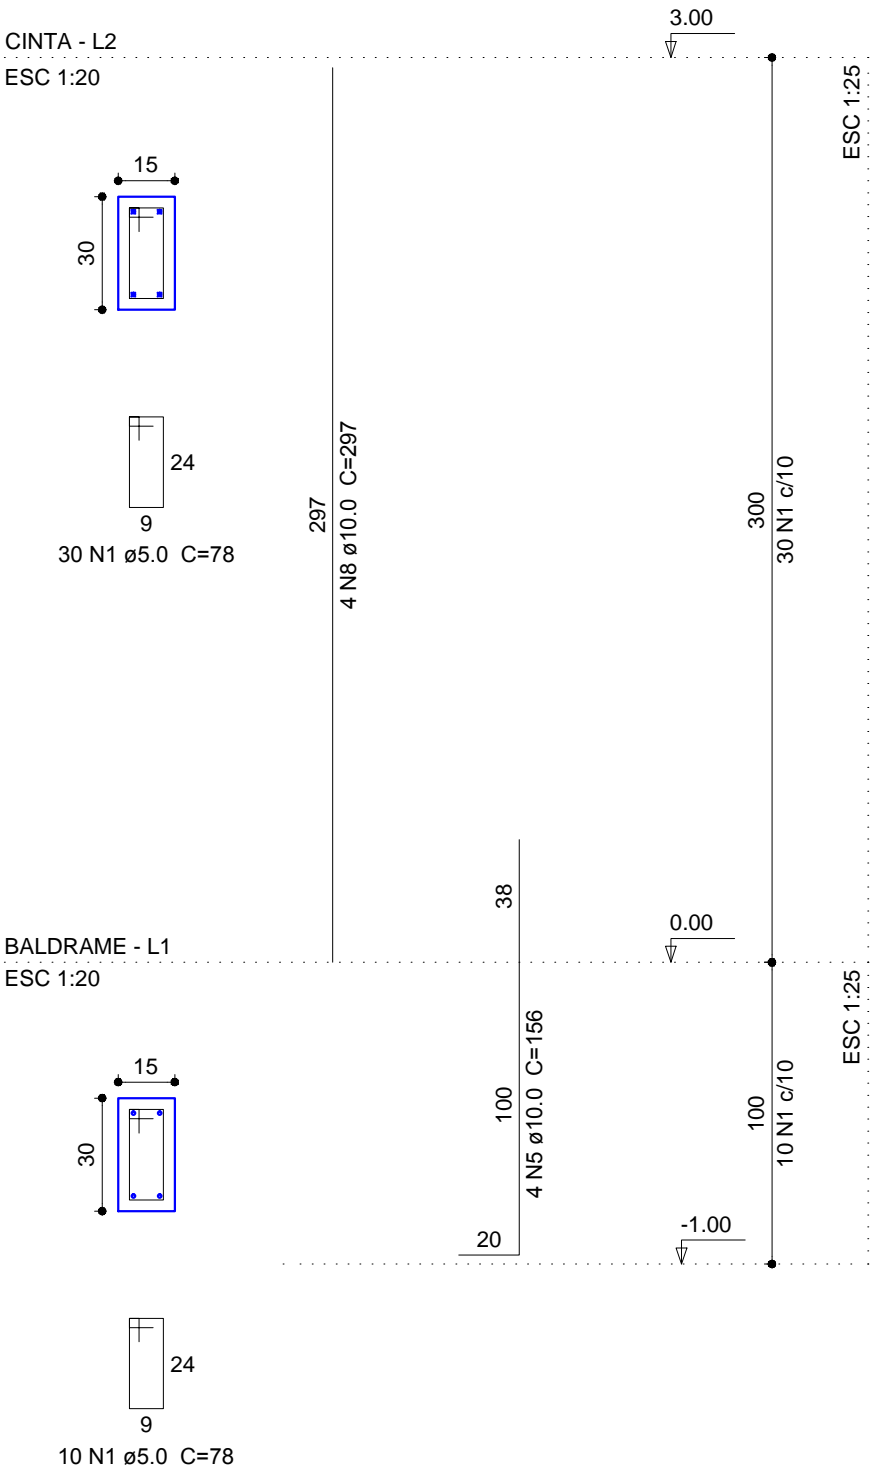

P33

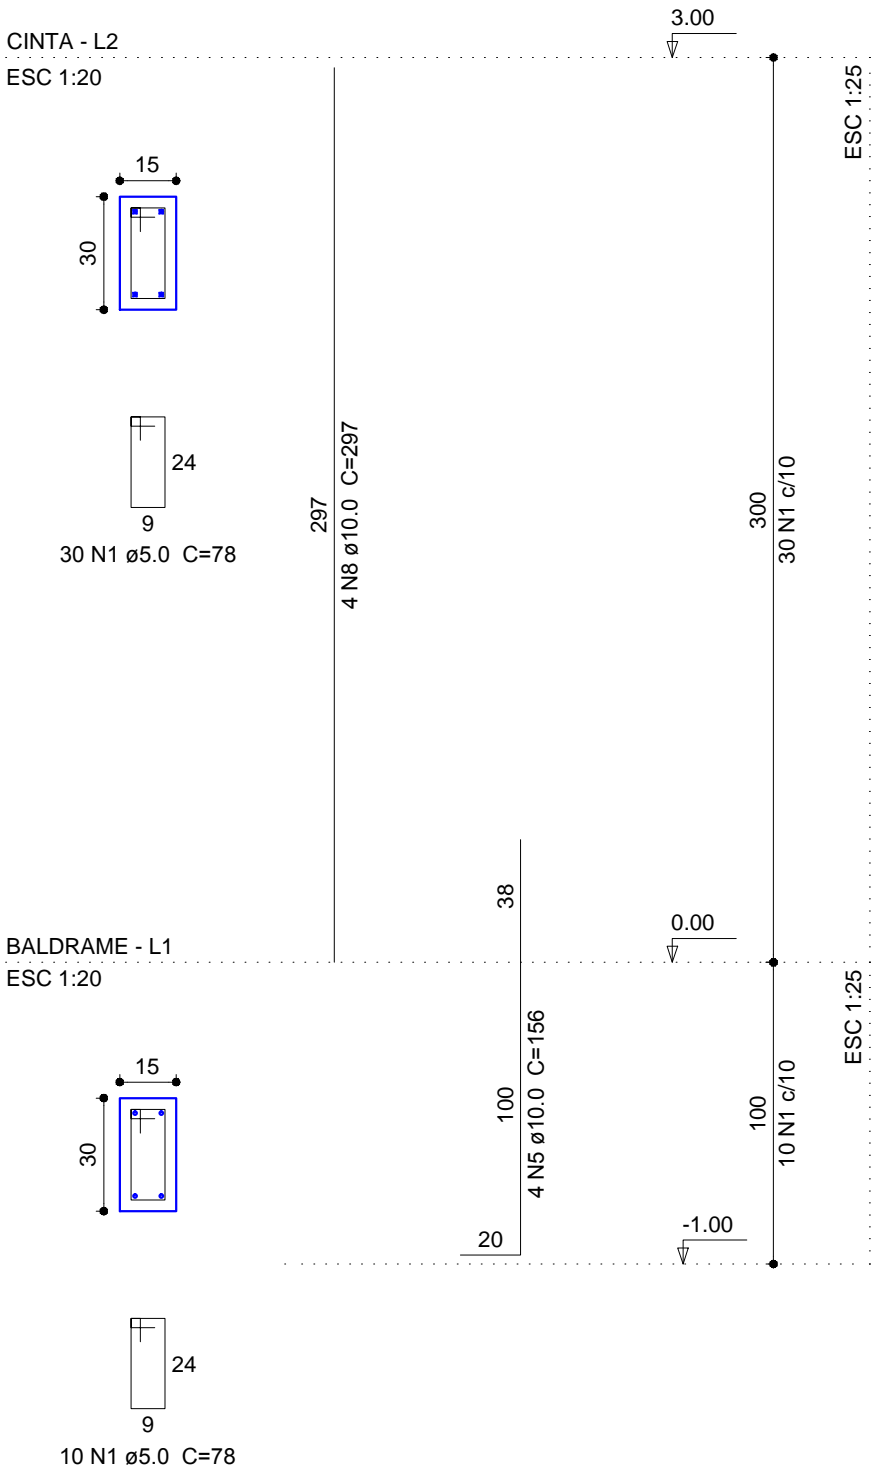

P34

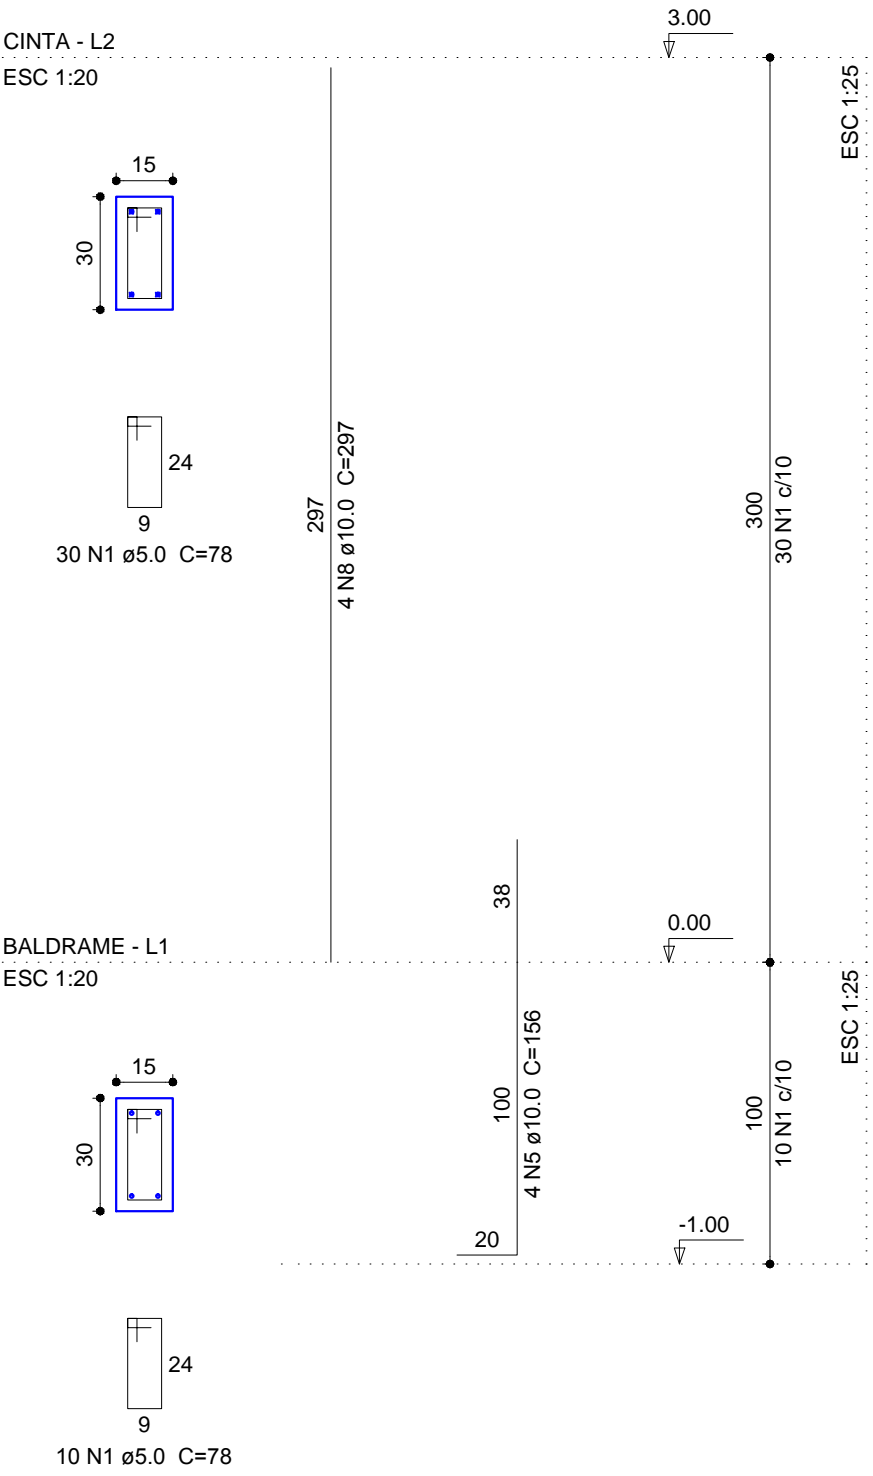

Carimbo do CREA:		Carimbo da Prefeitura:	
<div><div>ASSOCIAÇÃO MATO-GROSSENSE DOS MUNICÍPIOS Coordenação Técnica e de Projetos SITE: www.amm.org.br E-MAIL: centraldeprojetos@amm.org.br Adm. Valdecir Luiz Colle</div></div>			
Tipo de Obra:		Institucional	Modalidade:
Obra:		UBS - TIPO III	
Proprietário:		Prefeitura Municipal de Varzea Grande - MT- MT	
Endereço:			
Autor do Projeto:			
Responsável Técnico p/ obra:			
Assunto:		PILARES	
Data:		ART:	Escala:
Abril de 2014			Indicada
Arquivo:		Desenho:	
		Gelse Medeiros Silva	