



Forma do pavimento CINTA
escala 1:50

Vigas		Nome	Seção (cm)	Elevação (cm)	Nível (cm)
VC8	VC1	15x30	18	318	0
	VC2	15x30	0	300	0
	VC3	15x30	0	300	0
	VC4	15x30	0	300	0
	VC5	15x30	0	300	0
	VC6	15x30	0	300	0
	VC7	15x30	0	300	0
	VC8	15x30	0	300	0
	VC9	15x30	0	300	0
	VC10	15x30	0	300	0
	VC11	15x30	0	300	0
	VC12	15x30	0	300	0
	VC13	15x30	0	300	0
	VC14	15x30	0	300	0
	VC15	15x30	0	300	0
	VC16	15x30	0	300	0
	VC17	15x30	0	300	0
	VC18	15x30	0	300	0
	VC19	15x30	70	370	0
	VC20	15x30	70	370	0
	VC21	15x30	70	370	0
	VC22	15x30	70	370	0
	VC23	15x30	70	370	0
	VC24	15x30	18	318	0
	VC25	15x30	18	318	0
	VC26	15x30	18	318	0
	VC27	15x30	18	318	0
	VC28	15x30	0	300	0
	VC29	15x30	0	300	0
	VC30	15x30	0	300	0
	VC31	15x30	0	300	0
	VC32	15x30	70	370	0
	VC33	15x30	0	300	0
	VC34	15x30	0	300	0
	VC35	15x30	0	300	0
	VC36	15x30	0	300	0
	VC37	15x30	0	300	0
	VC38	15x30	0	300	0
	VC39	15x30	0	300	0
	VC40	15x30	0	300	0
	VC41	15x30	0	300	0
	VC42	15x30	0	300	0
	VC43	15x30	70	370	0
	VC44	15x30	0	300	0
	VC45	15x30	0	300	0
	VC46	15x30	0	300	0
	VC47	15x30	0	300	0
	VC48	15x30	0	300	0
	VC49	15x30	0	300	0
	VC50	15x30	0	300	0
	VC51	15x30	18	318	0
	VC52	15x30	18	318	0
	VC53	15x30	18	318	0



Lajes		Nome	Tipo	Alcova (cm)	Elevação (cm)	Nível (cm)	Peso próprio (kN/m²)	Adicional	Sobrecarga (kN/m²)	Acidental	Localizada
L1	L1	Maciça	12	0,00	3	3,00	1,50	0,00	-	-	-
	L2	Maciça	12	0,00	3	3,00	1,50	0,00	-	-	-
	L3	Maciça	12	0,00	3	3,00	1,50	0,00	-	-	-
	L4	Maciça	12	0,00	3	3,00	1,50	0,00	-	-	-
	L5	Maciça	12	0,00	3	3,00	1,50	0,00	-	-	-
	L6	Maciça	12	0,00	3	3,00	1,50	0,00	-	-	-
	L7	Maciça	12	0,00	3	3,00	1,50	0,00	-	-	-
	L8	Maciça	12	0,00	3	3,00	1,50	0,00	-	-	-
	L9	Maciça	12	0,00	3	3,00	1,50	0,00	-	-	-
	L10	Maciça	12	0,00	3	3,00	1,50	0,00	-	-	-
	L11	Maciça	12	0,00	3	3,00	1,50	0,00	-	-	-
	L12	Maciça	12	0,00	3	3,00	1,50	0,00	-	-	-
	L13	Maciça	12	0,00	3	3,00	1,50	0,00	-	-	-
	L14	Maciça	12	0,00	3	3,00	1,50	0,00	-	-	-
	L15	Maciça	12	0,00	3	3,00	1,50	0,00	-	-	-
	L16	Maciça	12	0,00	3	3,00	1,50	0,00	-	-	-
	L17	Maciça	12	0,00	3	3,00	1,50	0,00	-	-	-
	L18	Maciça	12	0,00	3	3,00	1,50	0,00	-	-	-
	L19	Maciça	12	0,00	3	3,00	1,50	0,00	-	-	-
	L20	Maciça	12	0,00	3	3,00	1,50	0,00	-	-	-
	L21	Maciça	12	0,00	3	3,00	1,50	0,00	-	-	-
	L22	Maciça	12	0,00	3	3,00	1,50	0,00	-	-	-
	L23	Maciça	12	0,00	3	3,00	1,50	0,00	-	-	-
	L24	Maciça	12	0,00	3	3,00	1,50	0,00	-	-	-
	L25	Maciça	12	0,00	3	3,00	1,50	0,00	-	-	-
	L26	Maciça	12	0,00	3	3,00	1,50	0,00	-	-	-
	L27	Maciça	12	0,00	3	3,00	1,50	0,00	-	-	-
	L28	Maciça	12	0,00	3	3,00	1,50	0,00	-	-	-
	L29	Maciça	12	0,00	3	3,00	1,50	0,00	-	-	-
	L30	Maciça	12	0,00	3	3,00	1,50	0,00	-	-	-
	L31	Maciça	12	0,00	3	3,00	1,50	0,00	-	-	-
	L32	Maciça	12	0,00	3	3,00	1,50	0,00	-	-	-
	L33	Maciça	12	0,00	3	3,00	1,50	0,00	-	-	-
	L34	Maciça	12	0,70	3,7	3,00	1,50	0,00	-	-	-
	L35	Maciça	12	0,70	3,7	3,00	1,50	0,00	-	-	-
	L36	Maciça	12	0,70	3,7	3,00	1,50	0,00	-	-	-

Área de lajes		Tipo	Alcova (cm)	Área de Enchimento (m²)	Área (m²)
Maciça	Maciça	12	0,00	-	396,22
	Maciça	12	0,70	3,7	3,00

Características dos materiais		MPa	MPa	MPa
25	25	25000	25000	25000
	25	25000	25000	25000

Pilares		Nome	Seção (cm)	Elevação (cm)	Nível (cm)
P1	P1	15 x 30	0	300	0
	P2	15 x 30	0	300	0
	P3	15 x 30	0	300	0
	P4	15 x 30	0	300	0
	P5	15 x 30	0	300	0
	P6	15 x 30	0	300	0
	P7	15 x 30	0	300	0
	P8	15 x 30	0	300	0
	P9	15 x 30	0	300	0
	P10	15 x 30	0	300	0
	P11	15 x 30	0	300	0
	P12	15 x 30	0	300	0
	P13	15 x 30	0	300	0
	P14	15 x 30	0	300	0
	P15	15 x 30	0	300	0
	P16	15 x 30	0	300	0
	P17	15 x 30	0	300	0
	P18	15 x 30	0	300	0
	P19	15 x 30	0	300	0
	P20	15 x 30	0	300	0
	P21	15 x 30	0	300	0
	P22	15 x 30	0	300	0
	P23	15 x 30	0	300	0
	P24	15 x 30	0	300	0
	P25	15 x 30	0	300	0
	P26	15 x 30	0	300	0
	P27	15 x 30	0	300	0
	P28	15 x 30	0	300	0
	P29	15 x 30	0	300	0
	P30	15 x 30	0	300	0
	P31	15 x 30	0	300	0
	P32	15 x 30	0	300	0
	P33	15 x 30	0	300	0
	P34	15 x 30	0	300	0
	P35	15 x 30	0	300	0
	P36	15 x 30	0	300	0
	P37	15 x 30	0	300	0
	P38	15 x 30	0	300	0
	P39	15 x 30	0	300	0
	P40	15 x 30	0	300	0
	P41	15 x 30	0	300	0
	P42	15 x 30	0	300	0
	P43	15 x 30	0	300	0
	P44	15 x 30	0	300	0
	P45	15 x 30	0	300	0
	P46	15 x 30	0	300	0
	P47	15 x 30	0	300	0
	P48	15 x 30	0	300	0
	P49	15 x 30	0	300	0
	P50	15 x 30	0	300	0
	P51	15 x 30	0	300	0
	P52	15 x 30	0	300	0
	P53	15 x 30	0	300	0
	P54	20 x 25	0	300	0
	P55	15 x 30	0	300	0
	P56	15 x 30	0	300	0
	P57	15 x 30	0	300	0
	P58	15 x 30	0	300	0
	P59	15 x 30	0	300	0
	P60	15 x 30	0	300	0
	P61	15 x 30	0	300	0
	P62	15 x 30	0	300	0
	P63	15 x 30	0	300	0
	P64	15 x 30	0	300	0
	P65	15 x 30	0	300	0
	P66	15 x 30	0	300	0
	P67	15 x 30	0	300	0
	P68	15 x 30	0	300	0
	P69	15 x 30	0	300	0
	P70	15 x 30	0	300	0
	P71	15 x 25	0	300	0
	P72	15 x 30	0	300	0
	P73	15 x 30	0	300	0
	P74	15 x 30	0	300	0
	P75	15 x 30	0	300	0
	P76	15 x 30	0	300	0
	P77	15 x 30	0	300	0
	P78	15 x 30	0	300	0

Legenda dos Planos		Plano que nasce	Plano que passa	Plano que morre	Plano com mudança de seção
Plano que nasce	Plano que nasce	Plano que nasce	Plano que nasce	Plano que nasce	Plano que nasce
	Plano que nasce	Plano que nasce	Plano que nasce	Plano que nasce	Plano que nasce

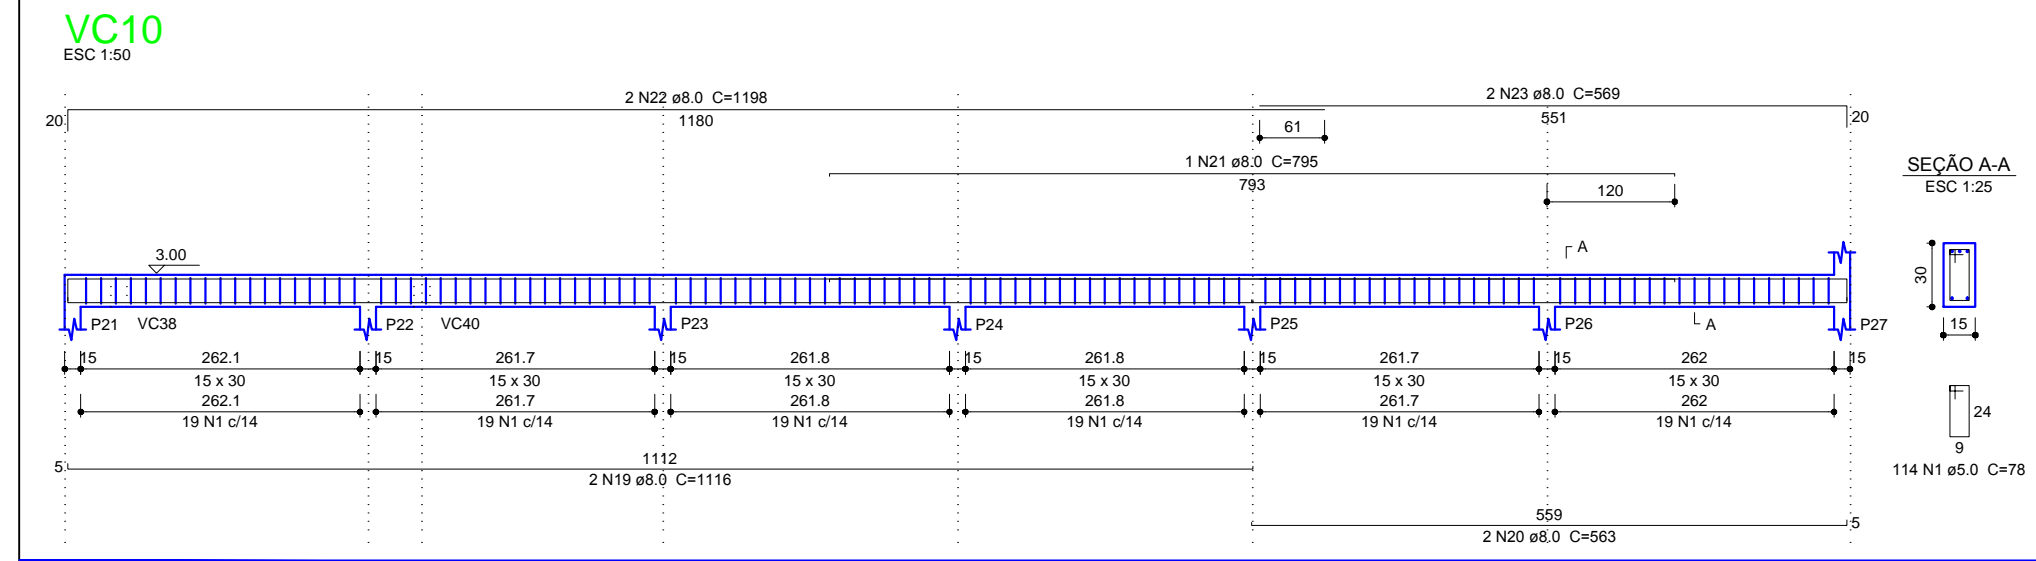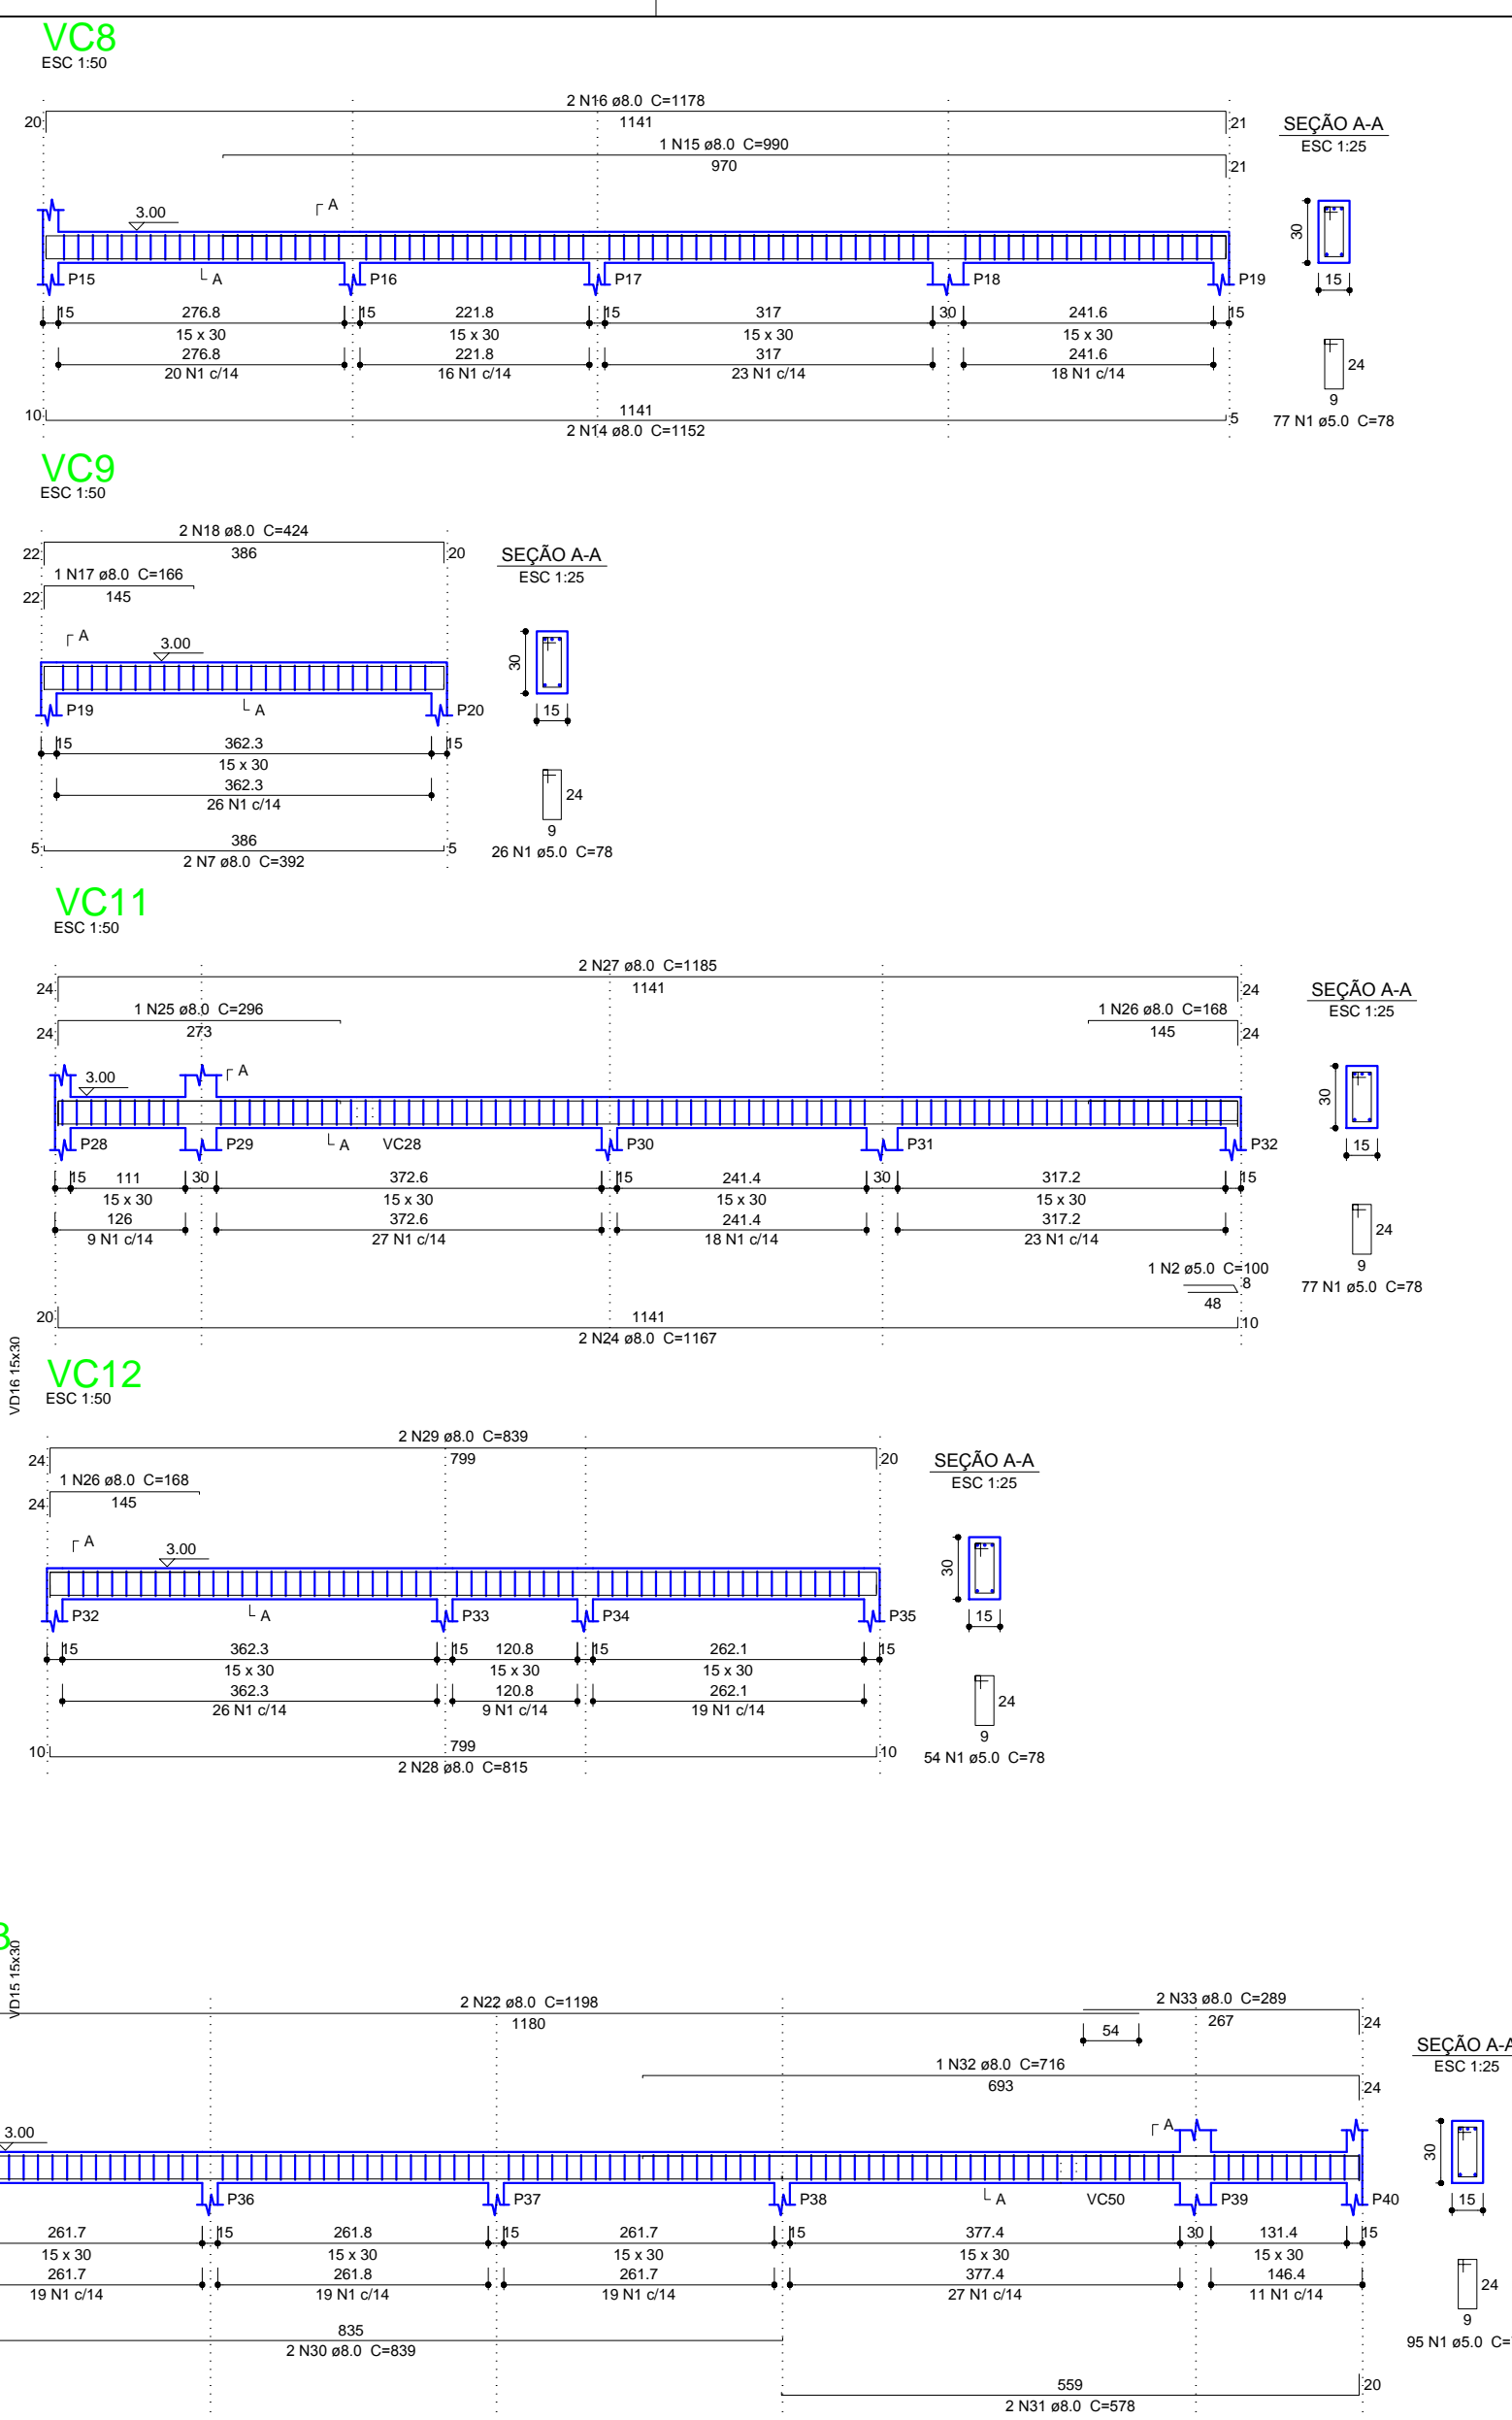

Carimbo da CREA:	Carimbo da Prefeitura:
------------------	------------------------

ASSOCIAÇÃO MATO-GROSSENSE DOS MUNICÍPIOS	
Coordenação Técnica e de Projetos	
SITE: www.amm.org.br	
E-MAIL: centraldeprojetos@amm.org.br	
Adm. Valdecir Luiz Colle	

Tipo de Obra:	Institucional	Modalidade:	Construção
---------------	---------------	-------------	------------

Obra:	UBS - TIPO III
-------	----------------

Proprietário:	Prefeitura Municipal de Varzea Grande - MT - MT
---------------	---

Endereço:	
-----------	--

Autor do Projeto:	
-------------------	--

Responsável Técnico p/ obra:	
------------------------------	--

Projeto Estrutural	
--------------------	--

Assunto:	
----------	--

FORMA DO PAVIMENTO CINTA E VIGAS CINTA	
--	--

Data:	Art:	Escala:
-------	------	---------

Arquivo:	Desenho:	Geometria:
----------	----------	------------