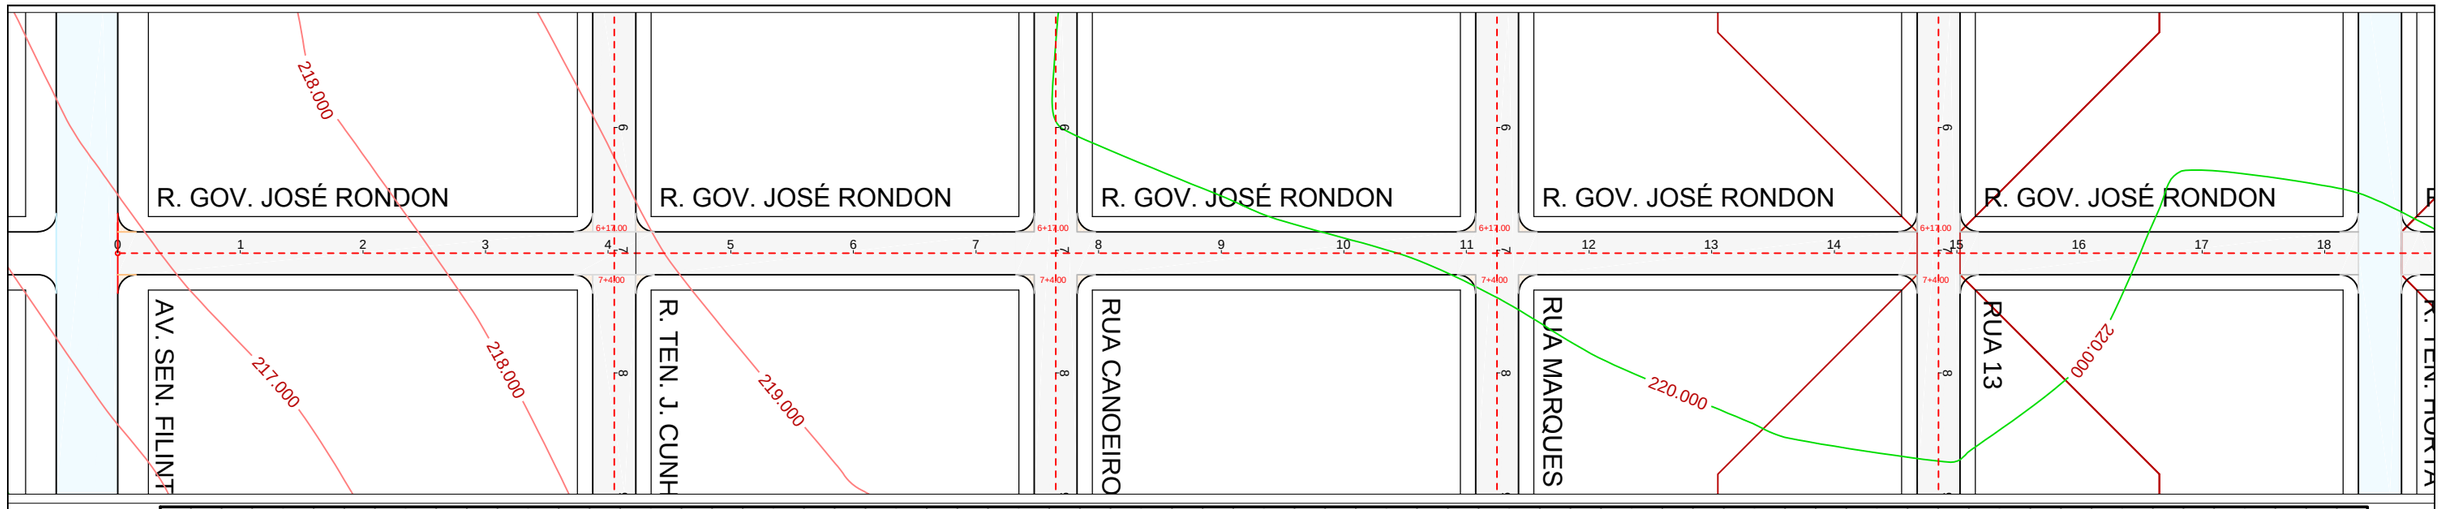

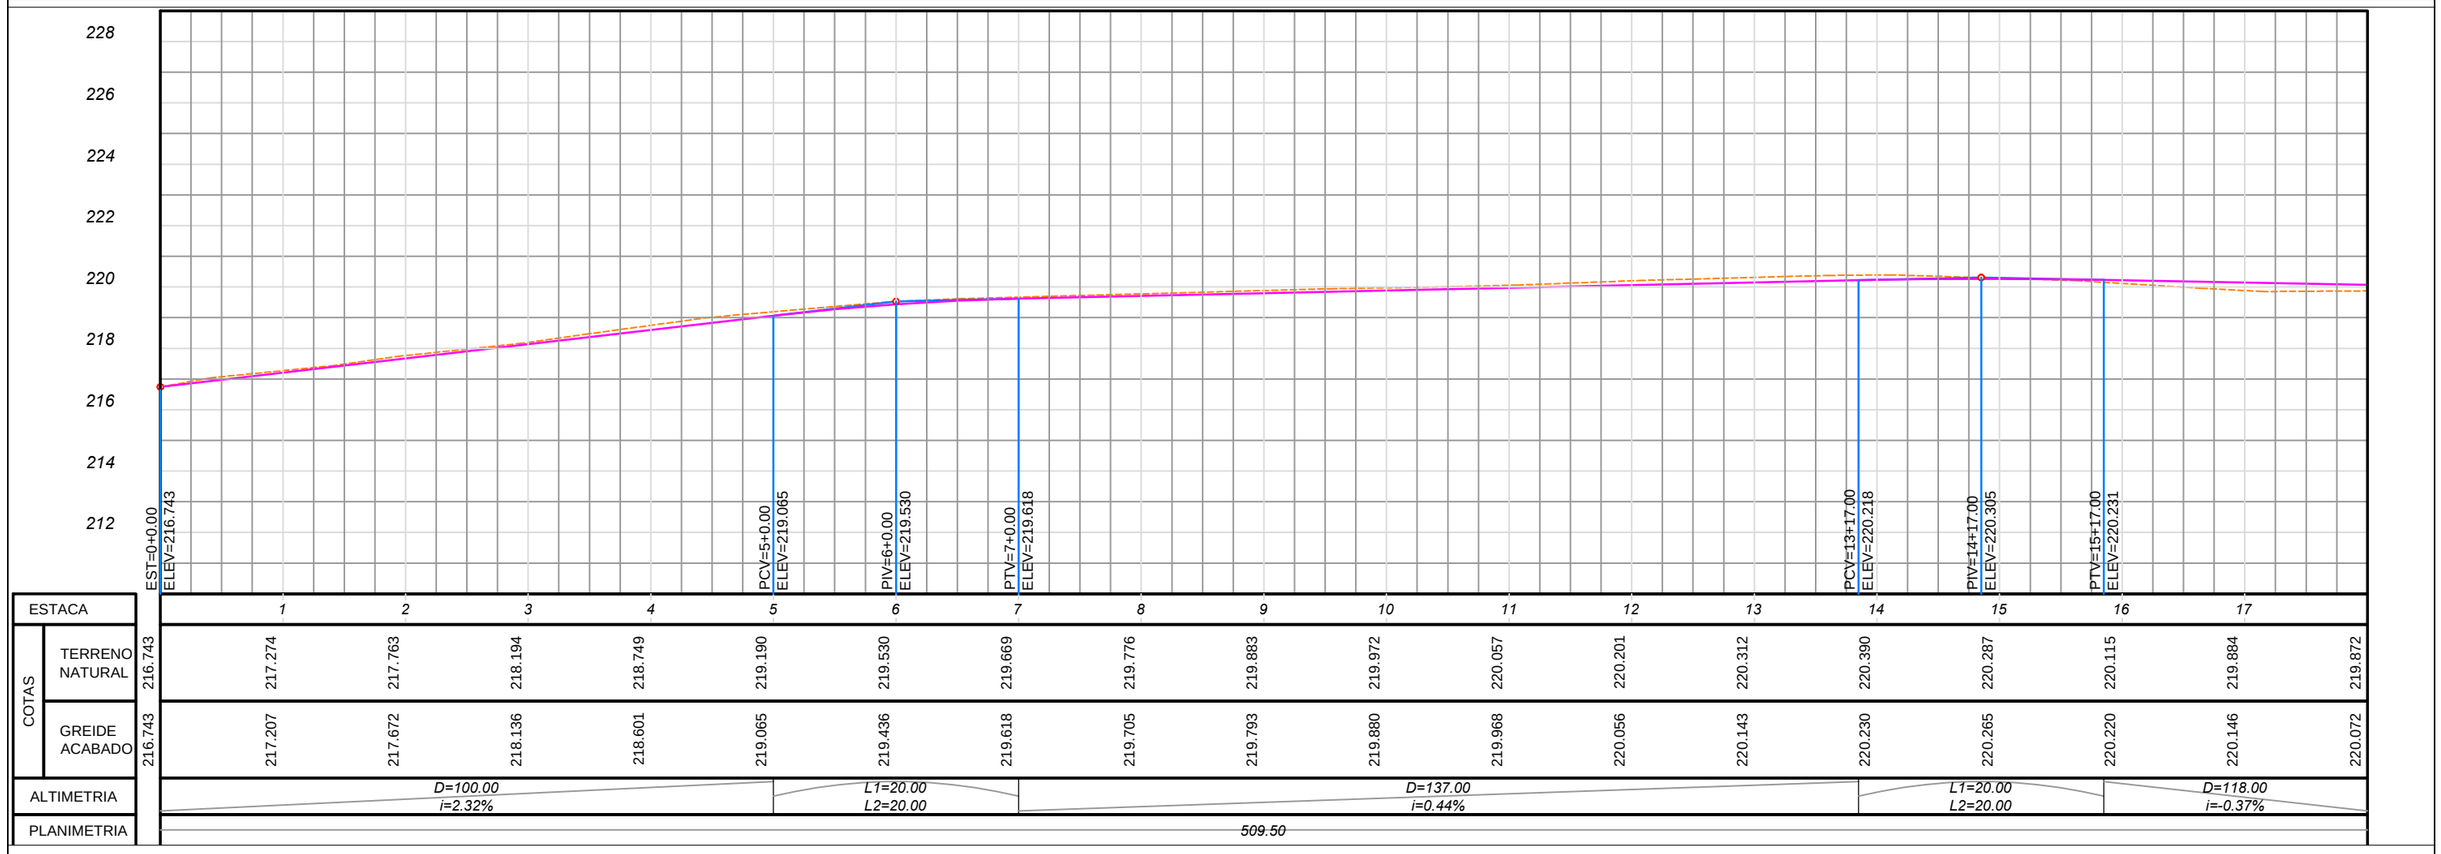

ESTACA		1	2	3	4	5	6	7	8	9	10	11	12	13	14	15	16	17
COTAS	TERRENO NATURAL 216.743	217.274	217.763	218.194	218.749	219.190	219.530	219.669	219.776	219.883	219.972	220.057	220.201	220.312	220.390	220.287	220.115	219.884	219.872
	GREIDE ACABADO 216.743	217.207	217.672	218.136	218.601	219.065	219.436	219.618	219.705	219.793	219.880	219.968	220.056	220.143	220.230	220.265	220.220	220.146	220.072
ALTIMETRIA		D=100.00 i=2.32%				L1=20.00 L2=20.00		D=137.00 i=0.44%							L1=20.00 L2=20.00		D=118.00 i=-0.37%		
PLANIMETRIA		509.50																	

SEÇÃO TRANSVERSAL

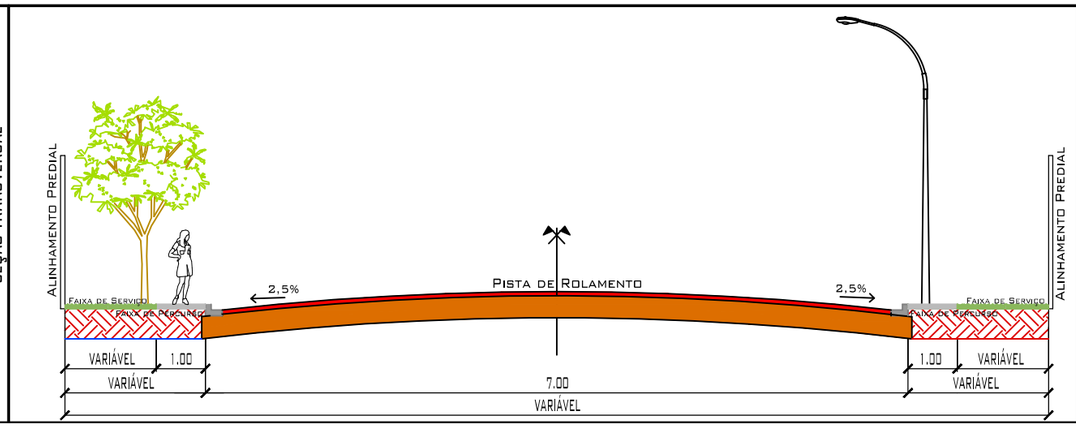

DETALHE DE MEIO-FIO E SARJETA

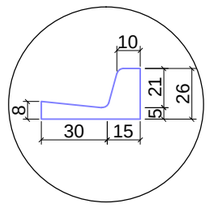

TAC ENGENHARIA

LEGENDA: PLANTA BAIXA
- RUA COM PAVIMENTO EXISTENTE
- RUA COM PAVIMENTO PROJETADO INCLUSIVE MEIO-FIO E SARJETA
- EMBOCADOURAS COM PAVIMENTO PROJETADO INCLUSIVE MEIO FIO E SARGETA

LEGENDA: PERFIL LONGITUDINAL
- TERRENO NATURAL
- GREIDE CAMADA FINAL

LEGENDA: SEÇÃO TRANSVERSAL
- CAPA CBUQ ESP=4,0cm
- BASE =20,0cm

PAVIMENTAÇÃO/DRENAGEM

LOCAL:
RUA GOV. JOSÉ RONDON.
JARDIM MARAJOARA II - VÁRZEA GRANDE/MT

PROPRIETÁRIO:
PREFEITURA MUNICIPAL DE VÁRZEA GRANDE/MT

R.T. ELABORAÇÃO:
FERNANDA LEOPOLDINO DA COSTA - CREA 1200943163

R.T. EXECUÇÃO:

DATA: MAIO/2019

ESC.: H=1:1000 V: 1:200

DESENHO: Eduardo/Fernanda

FOLHA: 20/32