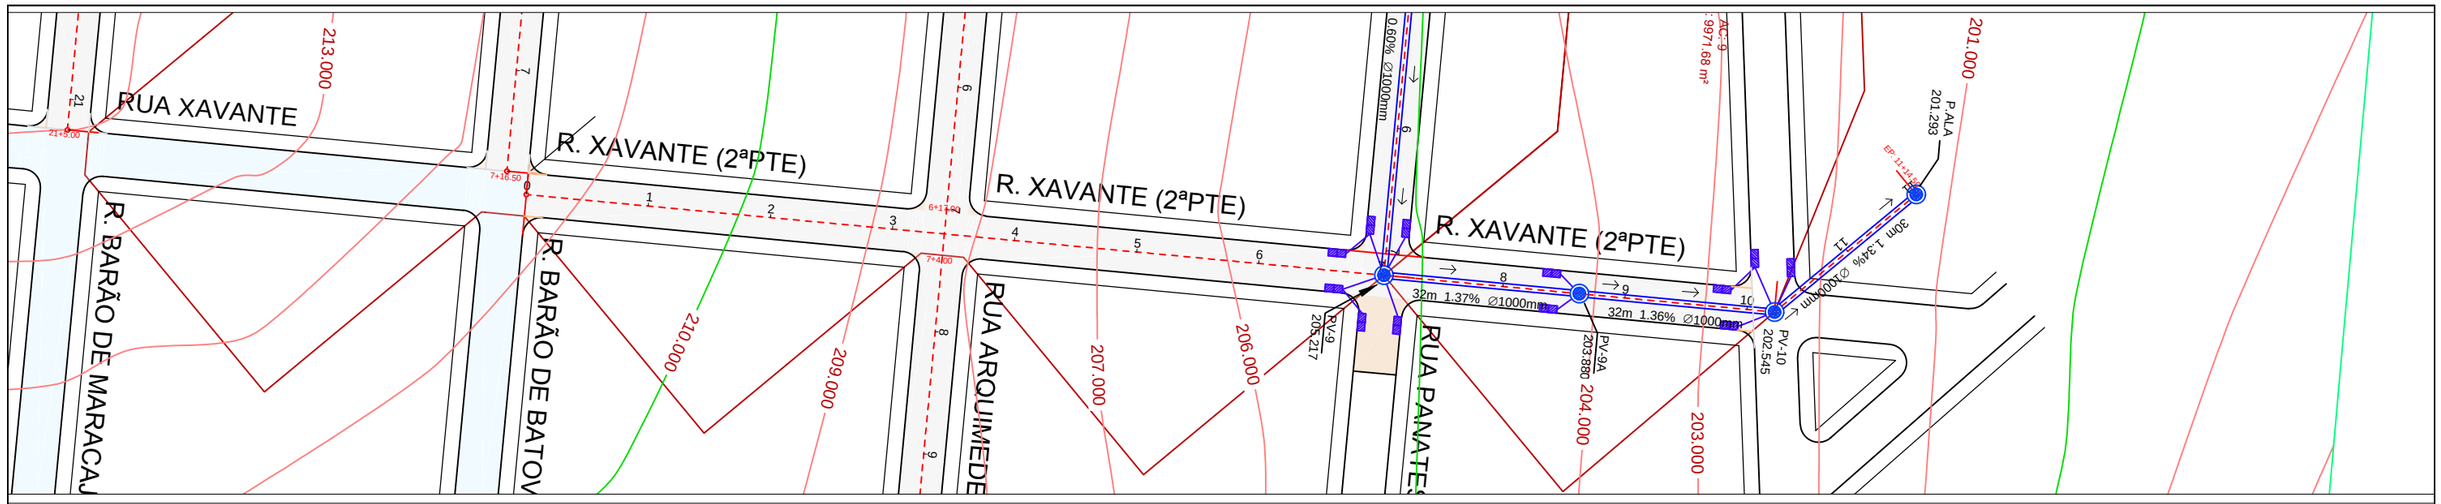

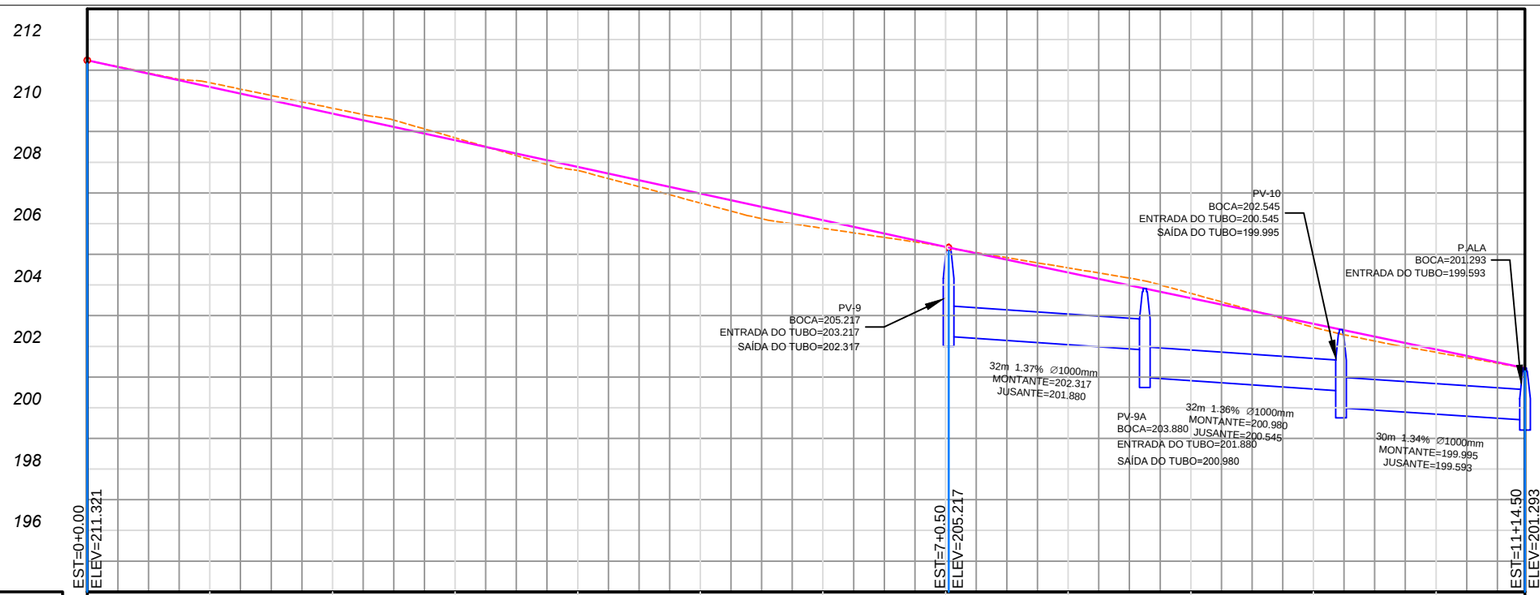

		1	2	3	4	5	6	7	8	9	10	11
ESTACA												
COTAS – TERRENO NATURAL	211.321	210.591	209.761	208.797	207.731	206.673	205.847	205.238	204.558	203.727	202.621	201.805	201.293
COTAS – GREIDE ACABADO	211.321	210.452	209.583	208.714	207.845	206.976	206.107	205.238	204.403	203.568	202.733	201.899	201.293
ALTIMETRIA		D=140.50 i=-4.34%							D=94.00 i=-4.17%				
PLANIMETRIA		204.50										30.00	

SEÇÃO TRANSVERSAL

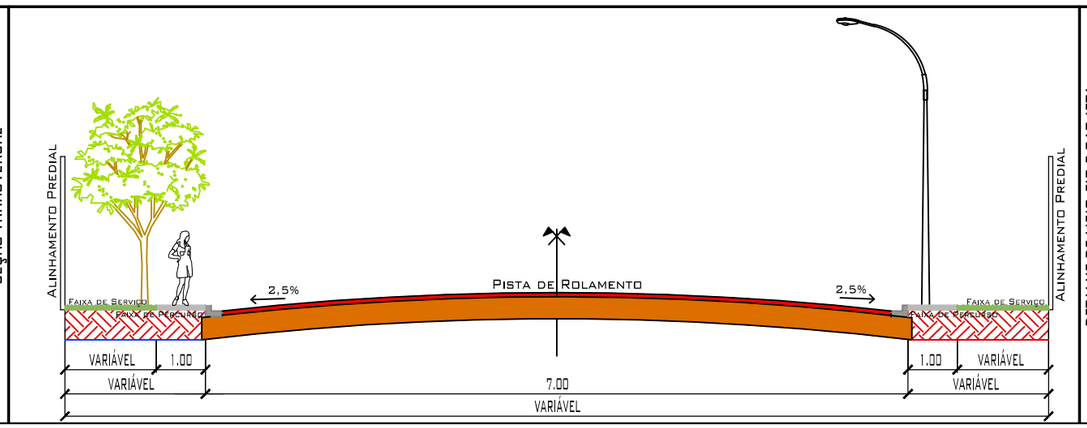

DETALHE DE MEIO-FIO E SARJETA

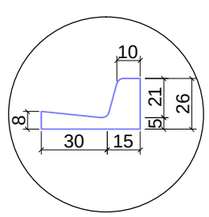

TAC ENGENHARIA

LEGENDA: PLANTA BAIXA
- RUA COM PAVIMENTO EXISTENTE
- RUA COM PAVIMENTO PROJETADO INCLUSIVE MEIO-FIO E SARJETA
- EMBOCADOURAS COM PAVIMENTO PROJETADO INCLUSIVE MEIO FIO E SARGETA

LEGENDA: PERFIL LONGITUDINAL
- TERRENO NATURAL
- GREIDE CAMADA FINAL

LEGENDA: SEÇÃO TRANSVERSAL
- CAPA CBUQ ESP=4,0cm
- BASE =20,0cm

PAVIMENTAÇÃO/DRENAGEM

LOCAL:
RUA XAVANTES (2ª PARTE).
JARDIM MARAJOARA II - VÁRZEA GRANDE/MT

PROPRIETÁRIO:
PREFEITURA MUNICIPAL DE VÁRZEA GRANDE/MT

R.T. ELABORAÇÃO:
FERNANDA LEOPOLDINO DA COSTA - CREA 1200943163

R.T. EXECUÇÃO:

DATA: MAIO/2019

ESC.: H=1:1000 V: 1:200

DESENHO: Eduardo/Fernanda

FOLHA: 25/32