


CHAMINÉ DOS POÇOS DE VISITA

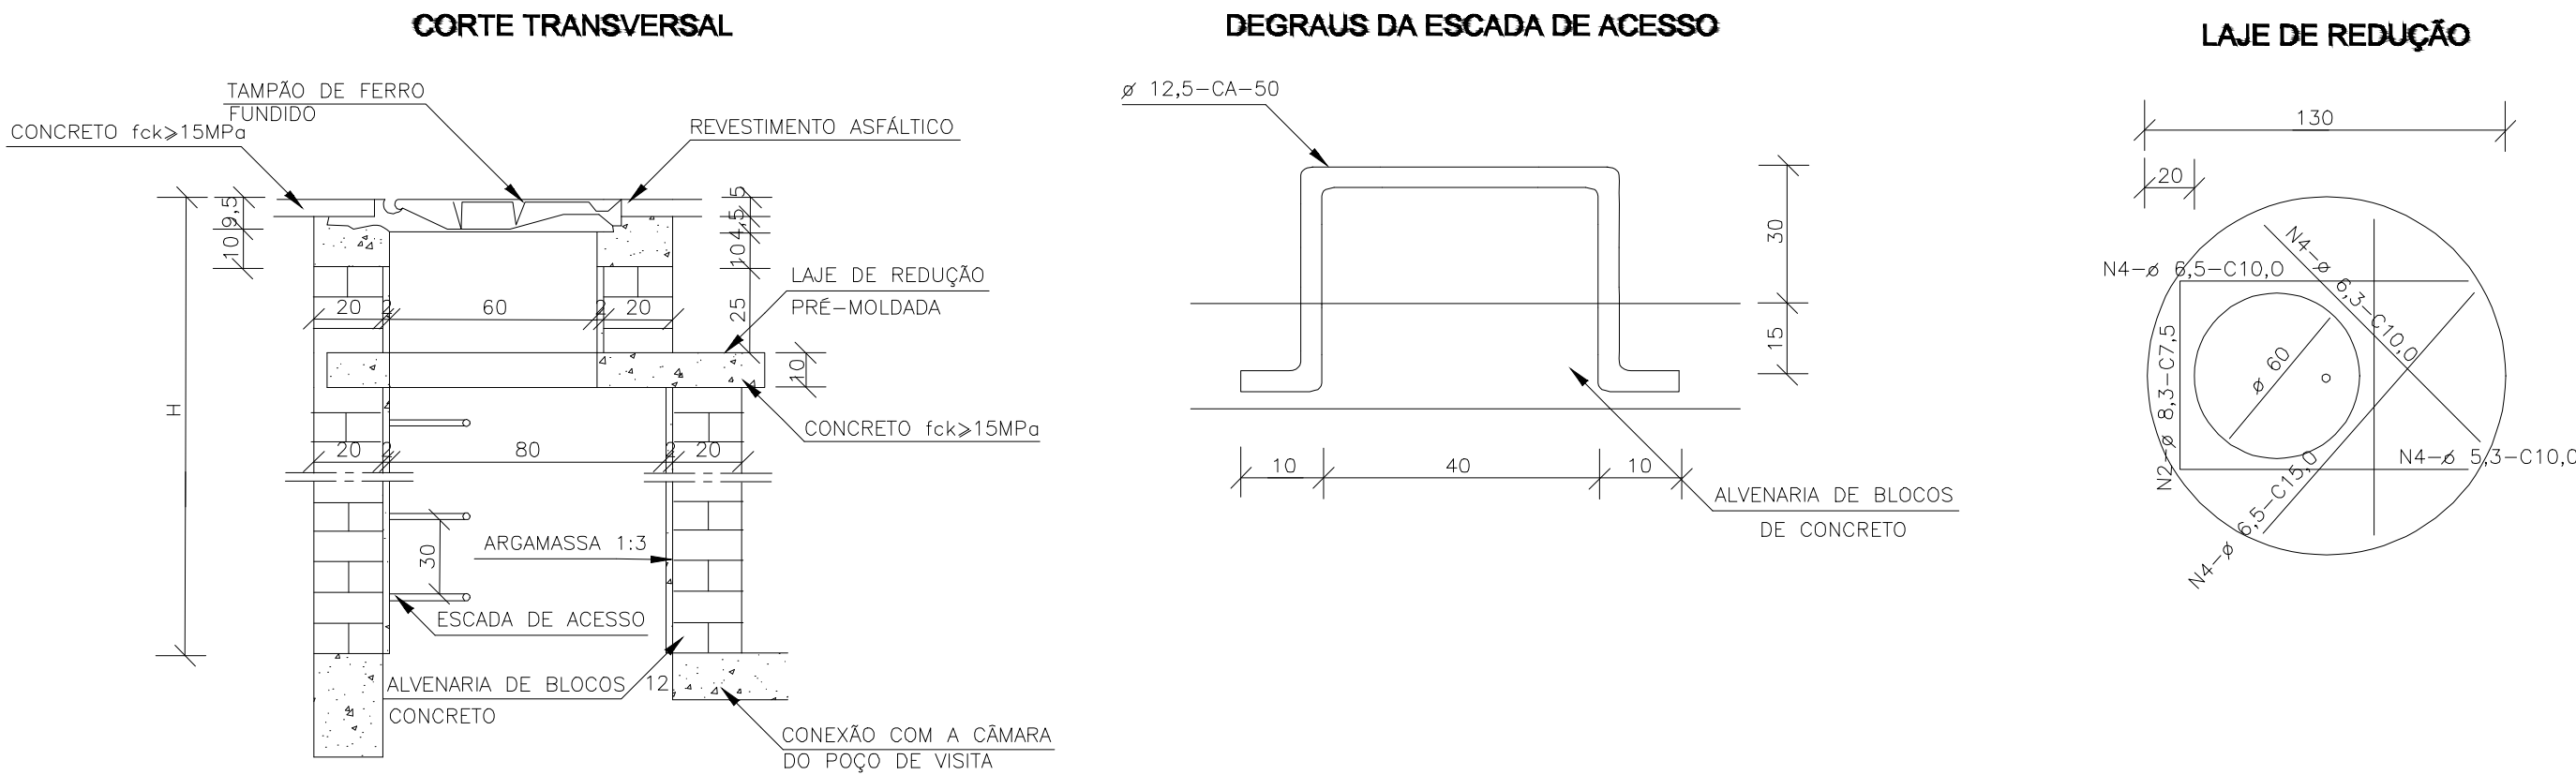

QUANTIDADES APROXIMADAS PARA UMA CHAMINÉ E ACESSÓRIOS

CÓDIGO	H	ALVENARIA DE BLOCOS DE CONCRETO	ARGAMASSA 1:3 (m³)	FORMAS (m²)	AÇO CA-50 (kg)	CONCRETO fck ≥15MPa (m³)	TAMPÃO DE FERRO FUNDIDO (kg)
CPV01	100	3,93	0,06	2,59	5,4	0,190	104

NOTAS:

- 1 – Dimensões em cm;
- 2 – Armaduras da laje de redução em aço ca-50.
- 3 – A fixação do degrau deverá ser em GROUT.



LEGENDA: PLANTA BAIXA

CHAMINÉ DOS POÇOS

LOCAL: JARDIM MARAJOARA II - VÁRZEA GRANDE/MT		DATA: MAIO/2019
PROPRIETÁRIO: PREFEITURA MUNICIPAL DE VÁRZEA GRANDE/MT		ESC.:
R.T. ELABORAÇÃO: FERNANDA LEOPOLDINO DA COSTA - CREA 1200943163		DESENHO: Eduardo/Fernanda
R.T. EXECUÇÃO:		FOLHA: 28/32