


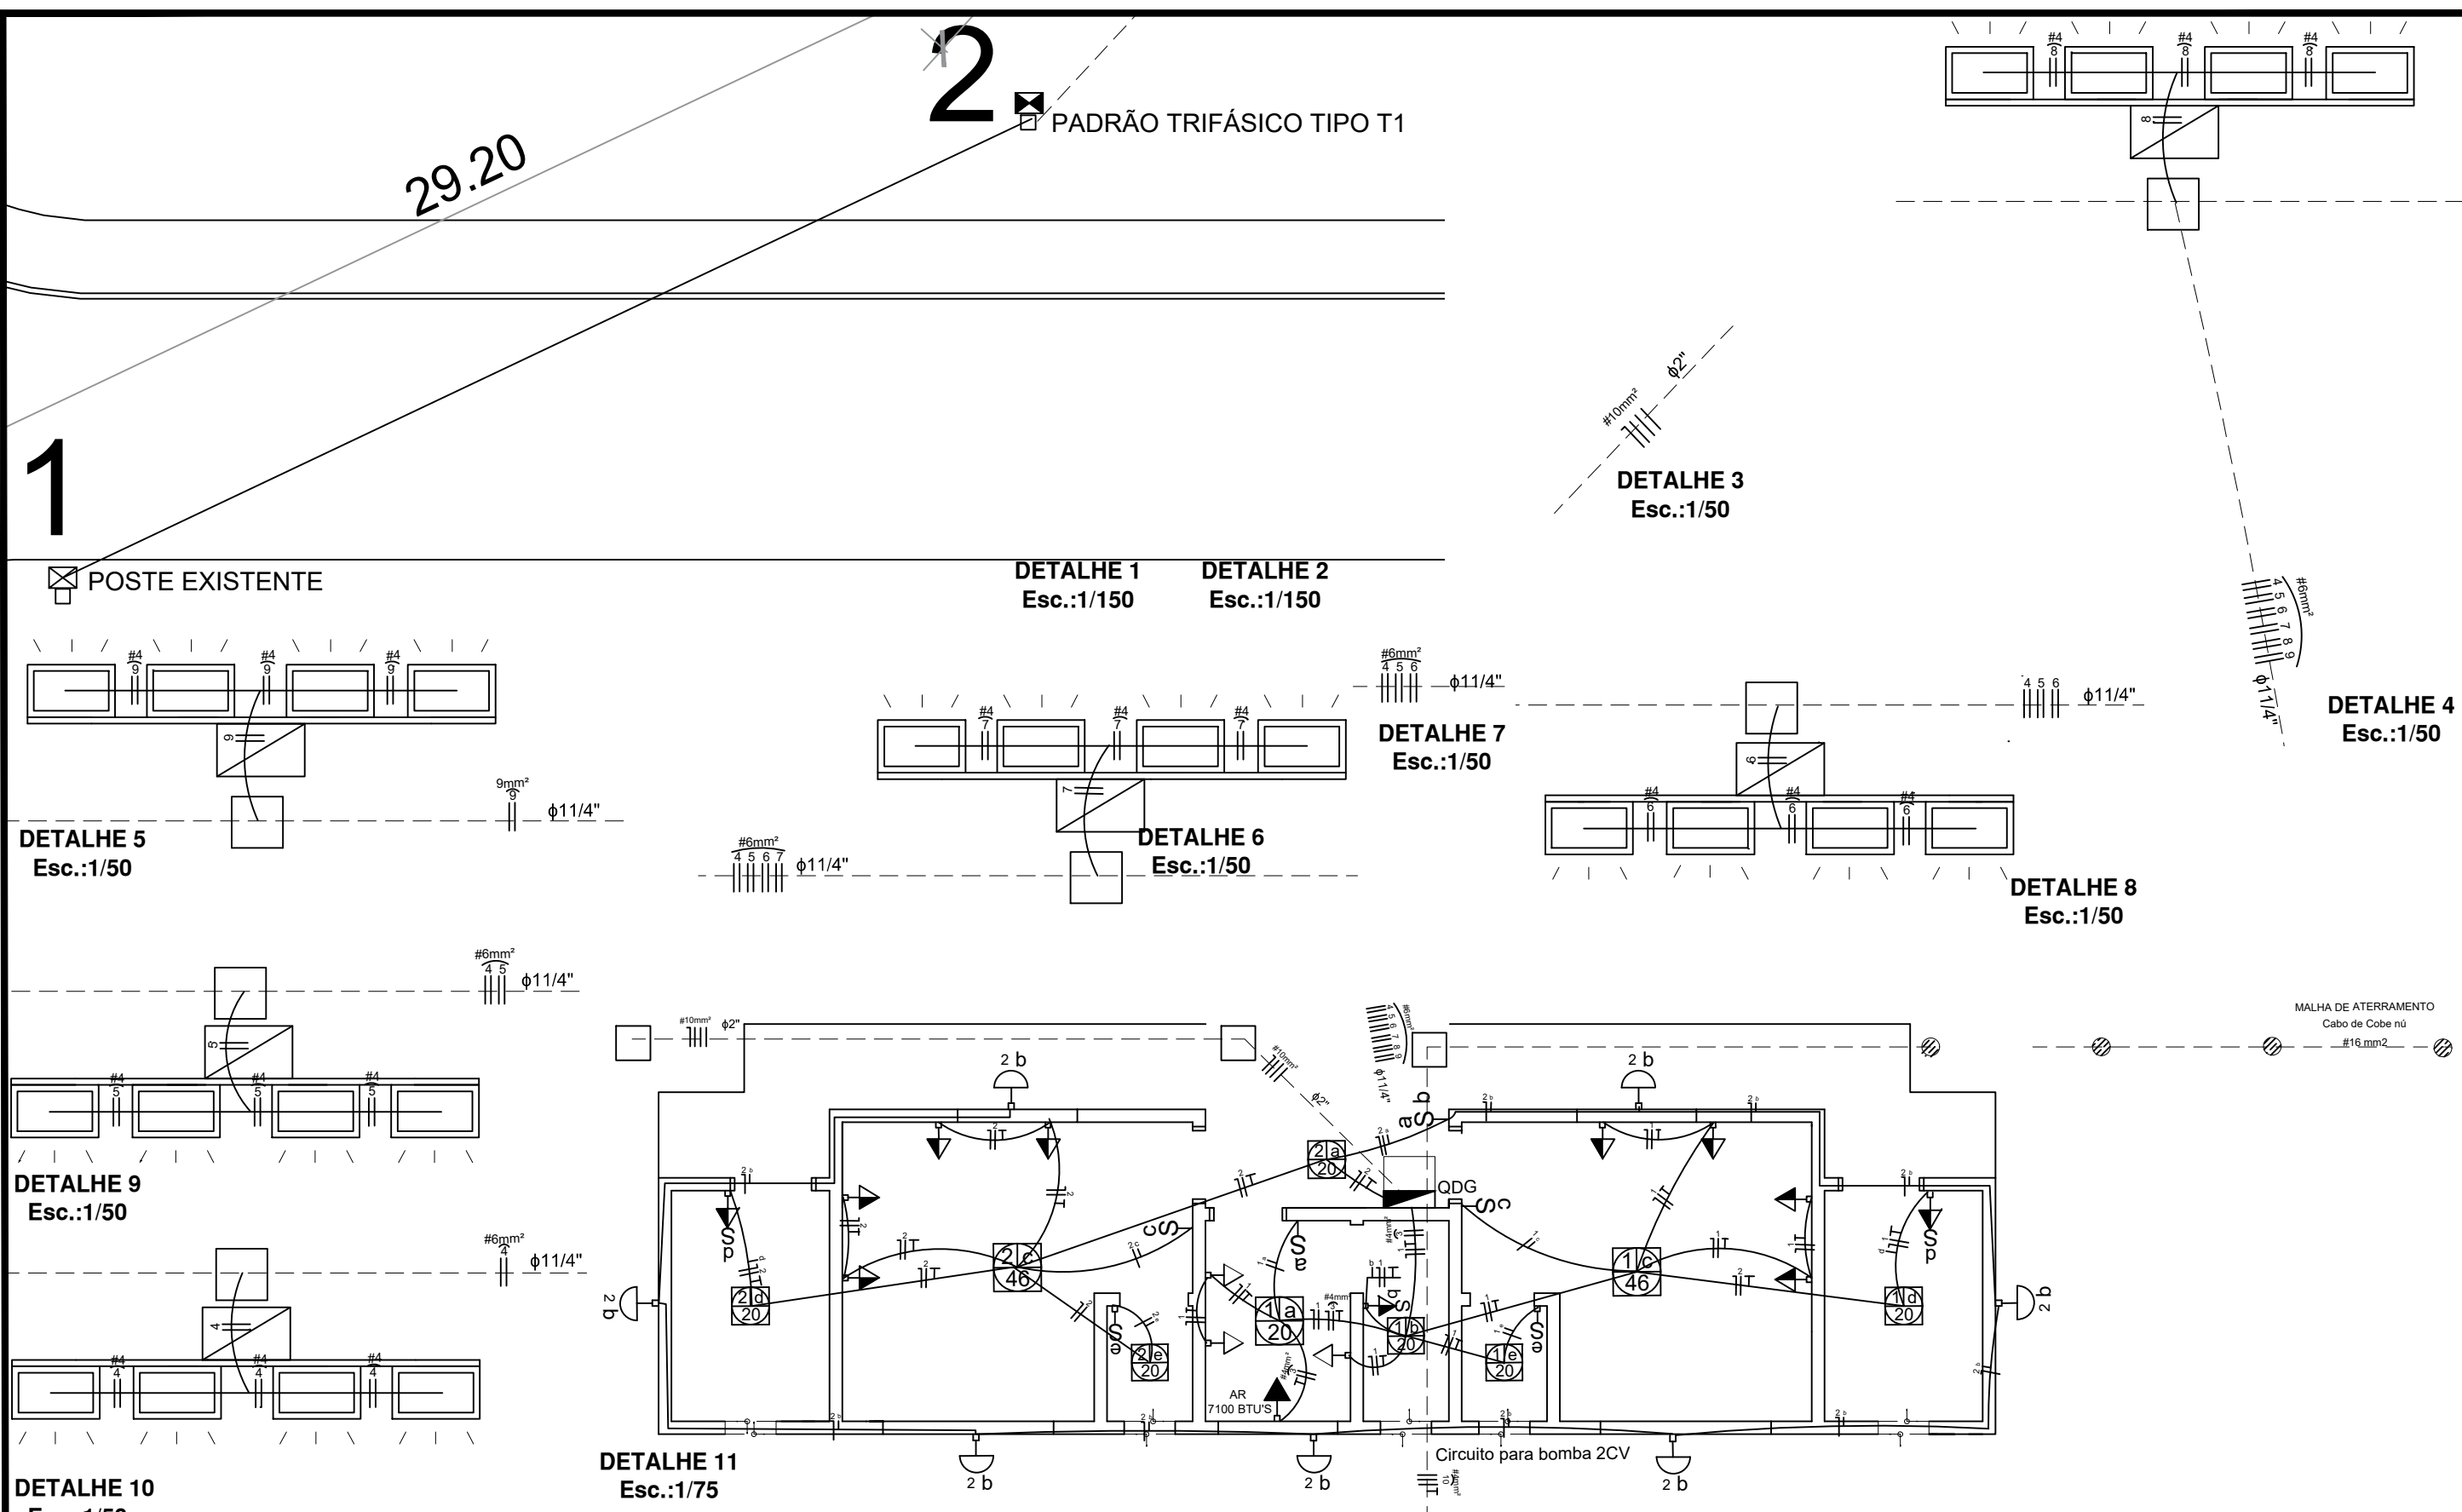

 PREFEITURA MUNICIPAL DE VÁRZEA GRANDE	PREFEITURA MUNICIPAL DE VÁRZEA GRANDE Av. Castelo Branco, Espaço Municipal, 2500 - Centro Sul, Várzea Grande/MT CEP 78125-700 - Fone/Fax: 65 3688 8000		DESENHISTA: CAMILA CRISTINA PIVA KELLEN STEFANY SANTANA SILVA	DATA: 21/09/2016 ESCALA: INDICADA
	PROJETO: AQUISIÇÃO E IMPLANT. CAMPO DE FUTEBOL	LOCALIZAÇÃO: RUA: FILINTO MULER/ BAIRRO: JD. MANAÍRA	AUTOR DO PROJETO: Careolano Benedito M. Miranda ENGENHEIRO ELETRICISTA	FOLHA N° 2/2