



VC18

ESC 1:50

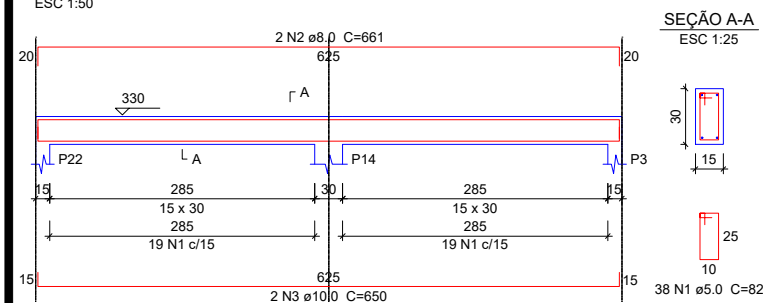


VC19

ESC 1:50

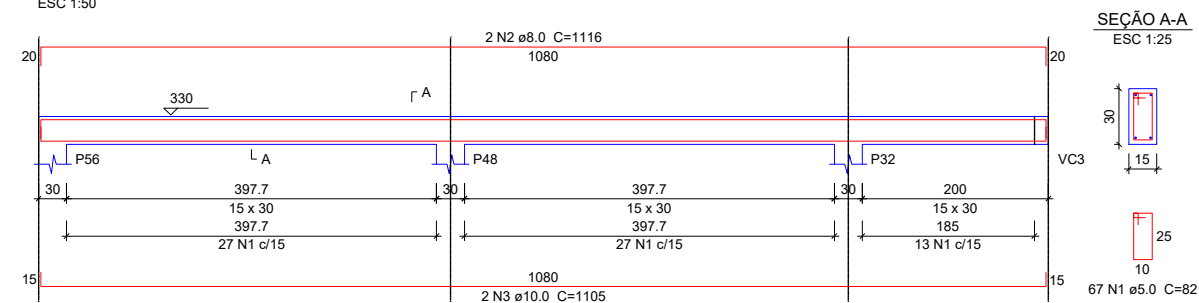


VC20

ESC 1:50

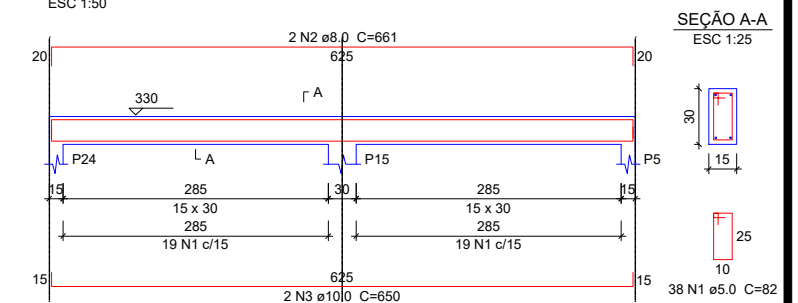


VC21

ESC 1:50

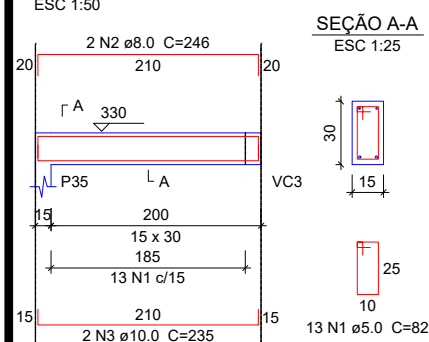


VC22

ESC 1:50

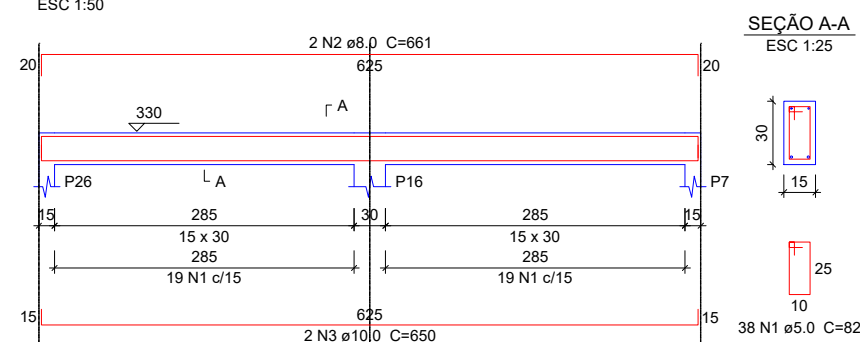


VC23

ESC 1:50

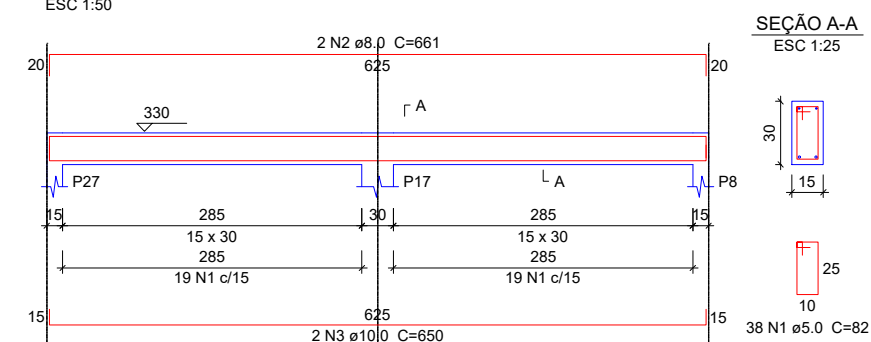


VC24

ESC 1:50

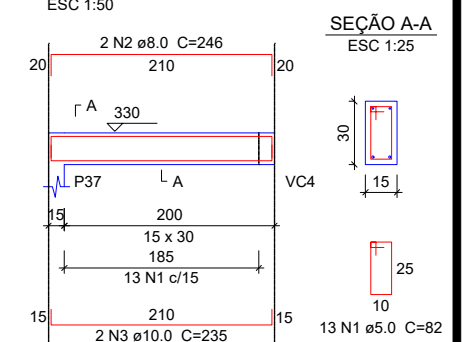


VC25

ESC 1:50

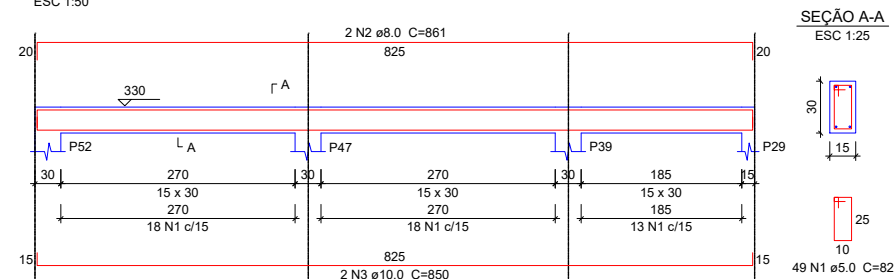


VC26

ESC 1:50

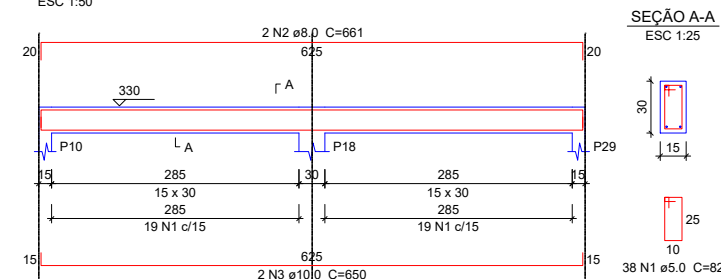


VC27

ESC 1:50

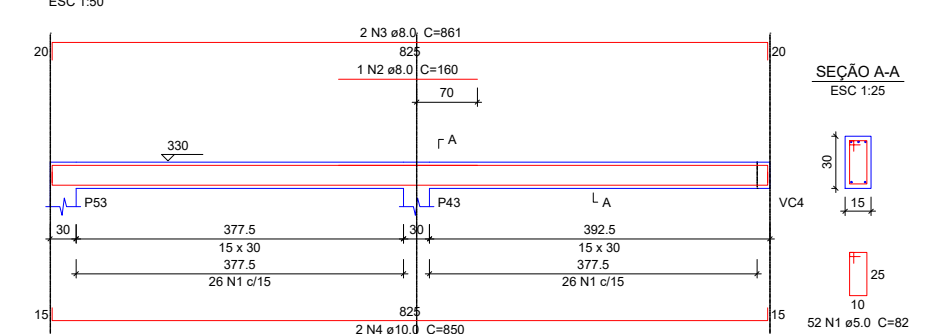

VC28

ESC 1:50

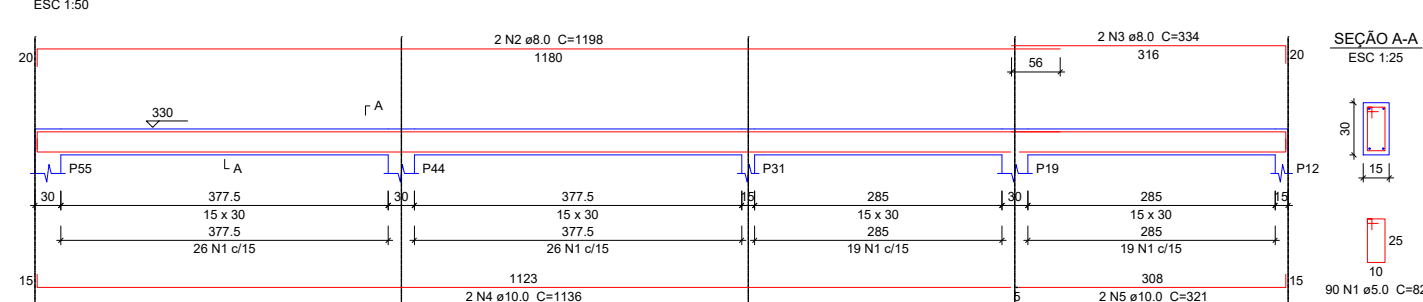

PROJETO VIGA



PREFEITURA MUNICIPAL DE
VÁRZEA GRANDE
Mais por Você. Mais por Várzea Grande.

PREFEITURA MUNICIPAL DE VÁRZEA GRANDE
Av. Castelo Branco, Espaço Municipal, 2500 - Centro Sul, Várzea Grande/MT
CEP 78125-700 - Fone/Fax: 65 3688 8000

LOCALIZAÇÃO: RUA TRÊS MARIAS, S/N
BAIRRO CANELAS - VÁRZEA GRANDE MT

PROJETO:

ESTRUTURAL

OBRA:

AMPLIAÇÃO
EMEB AIR ADDOR

DATA:

JULHO/2022

UNIDADE:

METRO

AUTOR DO PROJETO:

GUILHERME SIMPLÍCIO DIAS
ENGENHEIRO CIVIL CREA-MT 36575

FOLHA Nº:

10/14