



VC11

ESC 1:50

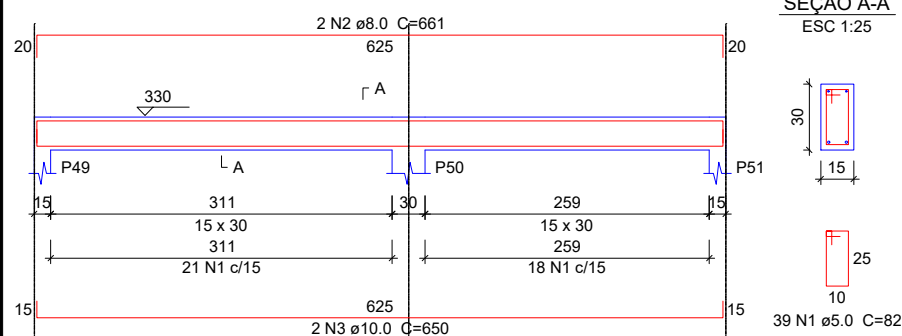


VC12

ESC 1:50

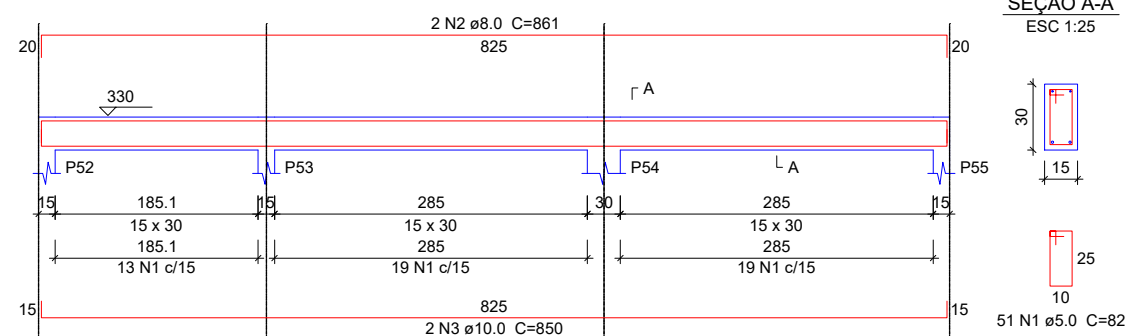


VC13

ESC 1:50

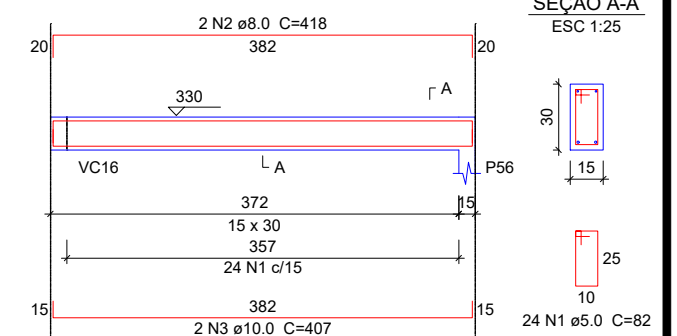


VC14

ESC 1:50

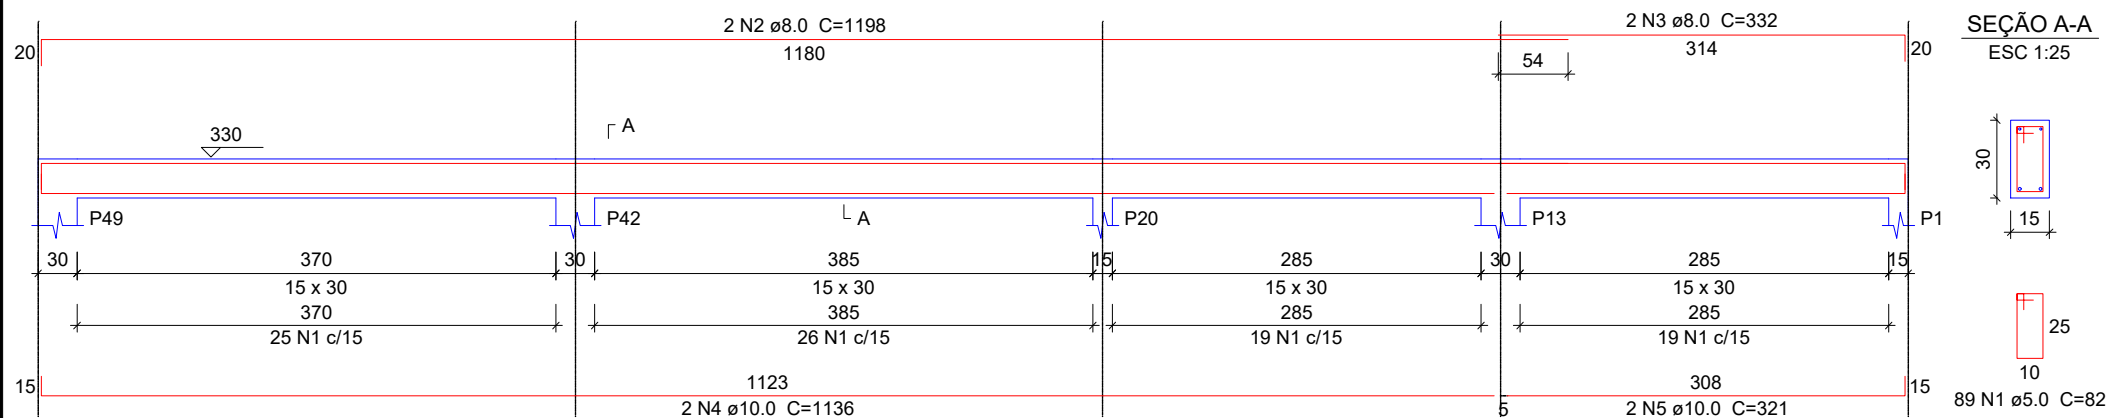


VC15

ESC 1:50

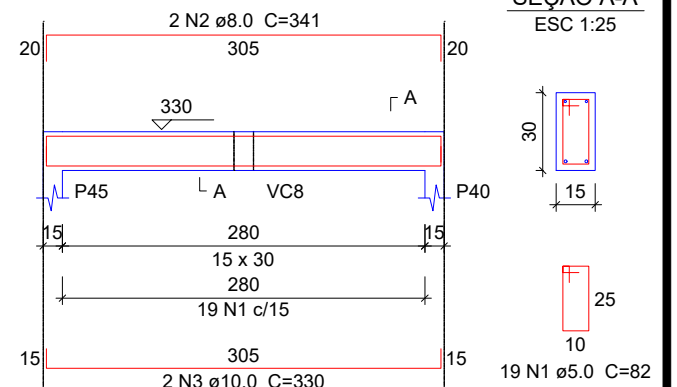


VC16

ESC 1:50

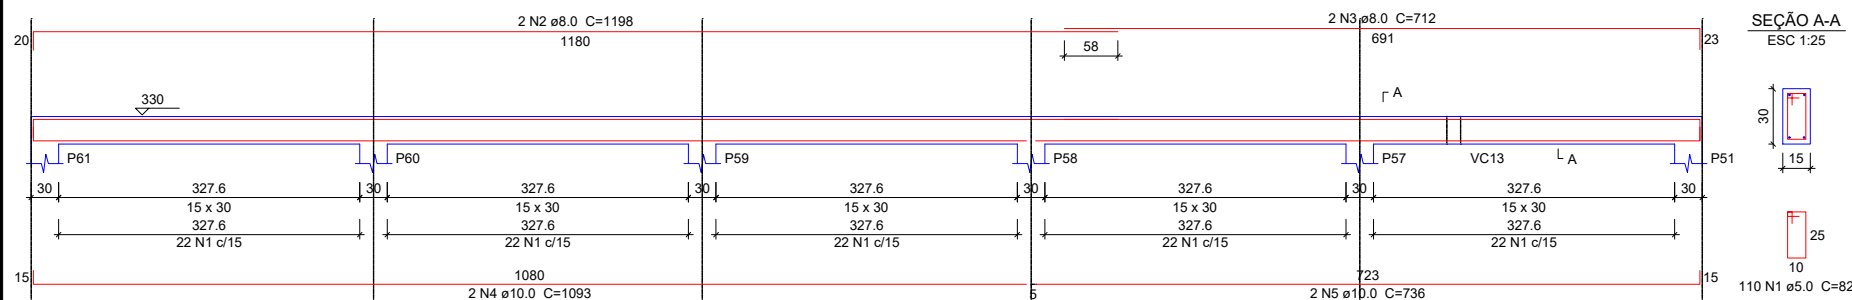

VC17

ESC 1:50

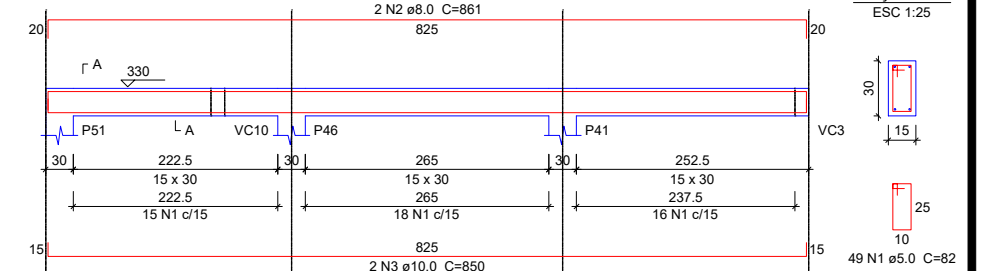

PROJETO VIGA



PREFEITURA MUNICIPAL DE VÁRZEA GRANDE
Av. Castelo Branco, Espaço Municipal, 2500 - Centro Sul, Várzea Grande/MT
CEP 78125-700 - Fone/Fax: 65 3688 8000
LOCALIZAÇÃO: RUA TRÊS MARIAS, S/N
BAIRRO CANELAS - VÁRZEA GRANDE MT

PROJETO:

ESTRUTURAL

OBRA:

**AMPLIAÇÃO
EMEB AIR ADDOR**

DATA:

JULHO/2022

UNIDADE:

METRO

AUTOR DO PROJETO:

**GUILHERME SIMPLÍCIO DIAS
ENGENHEIRO CIVIL CREA-MT 36575**

FOLHA Nº:

09/14