
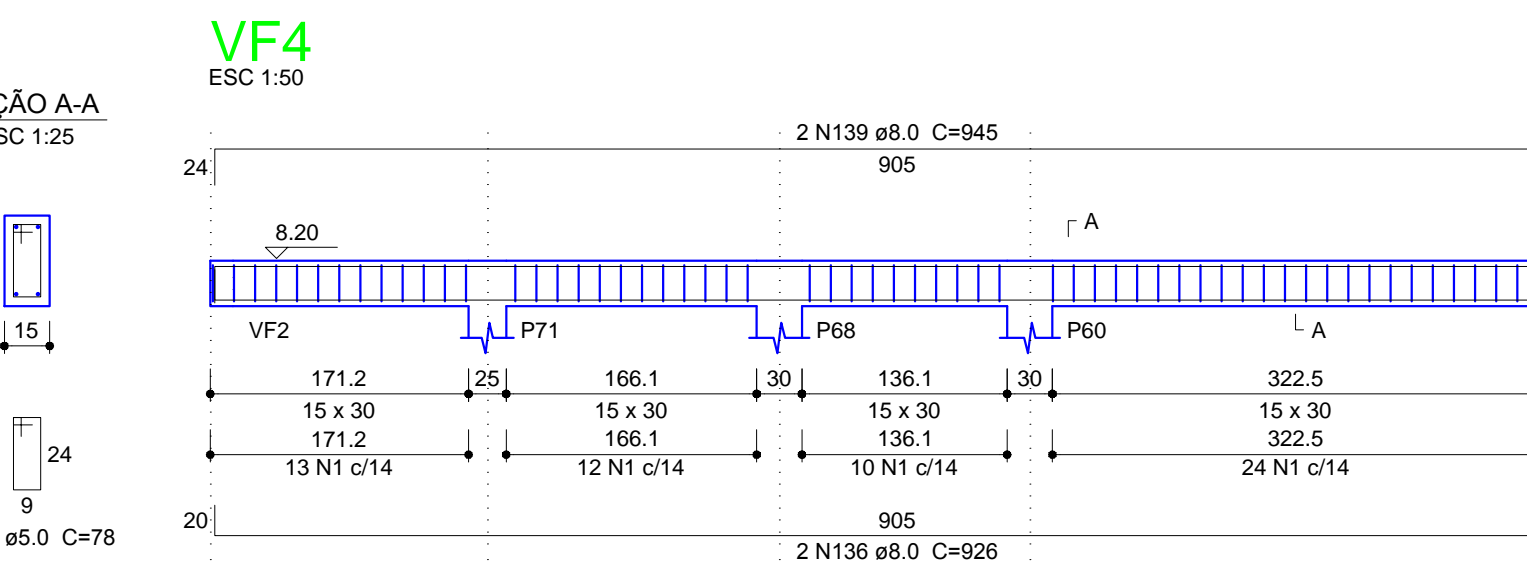
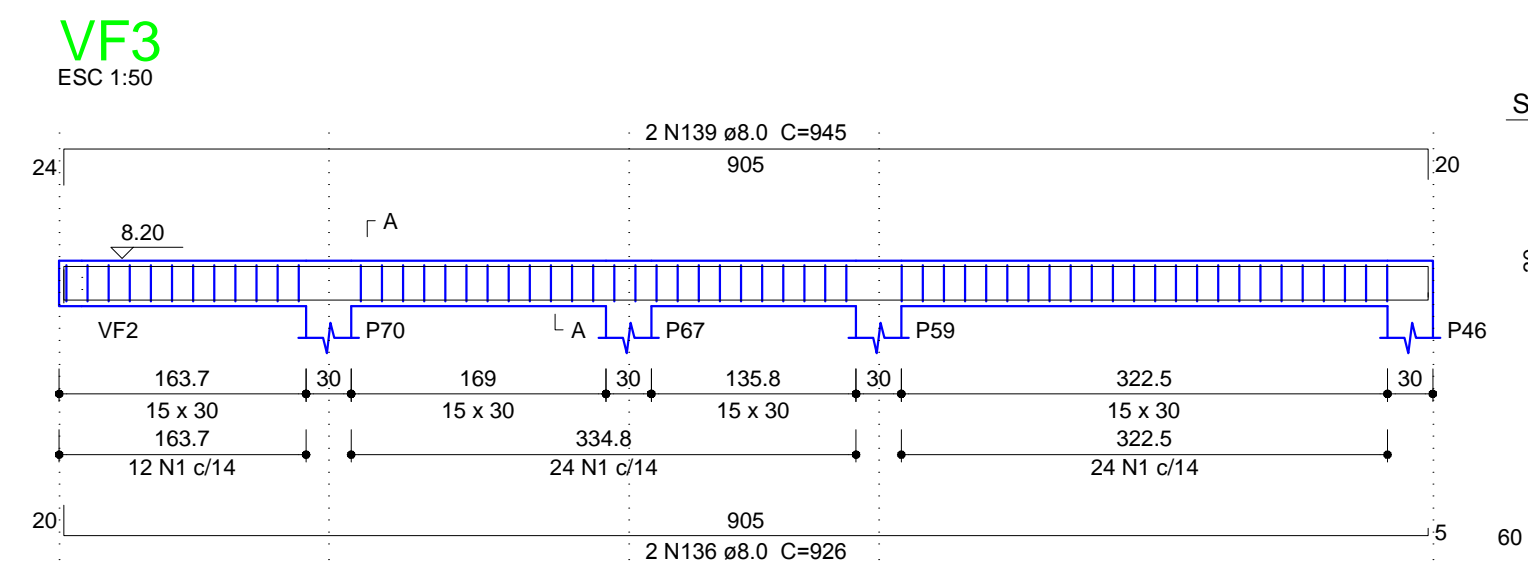
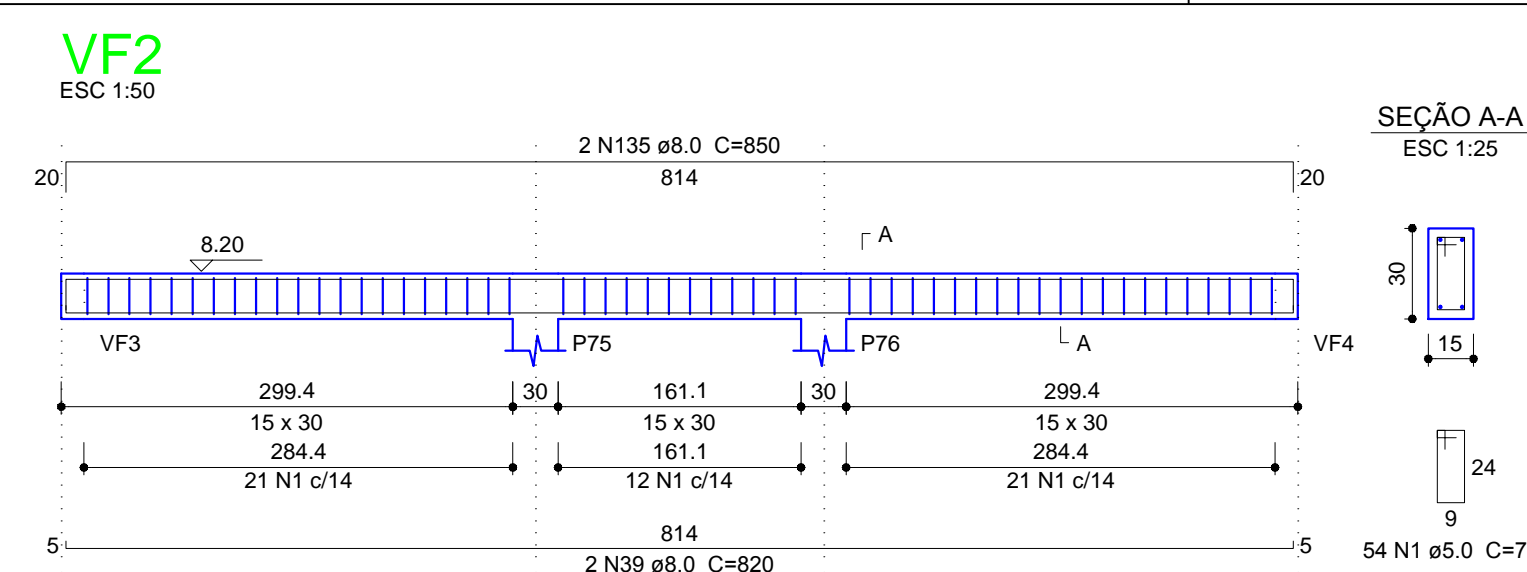


Vigas			
Nome	Seção (cm)	Elevação (cm)	Nível (cm)
VF1	15x30	0	820
VF2	15x30	0	820
VF3	15x30	0	820
VF4	15x30	0	820


Pilares			
Nome	Seção (cm)	Elevação (cm)	Nível (cm)
P46	15 x 30	0	820
P47	15 x 30	0	820
P48	15 x 30	0	820
P59	15 x 30	0	820
P60	15 x 30	0	820
P67	15 x 30	0	820
P68	15 x 30	-0.65	755
P70	15 x 30	0	820
P71	15 x 25	0	820
P75	15 x 30	0	820
P76	15 x 30	0	820

Características dos materiais		
fck (MPa)	Ecs (MPa)	
25	23800	


Legenda dos Pilares	
	Pilar que morre
	Pilar que passa
	Pilar que nasce
	Pilar com mudança de seção

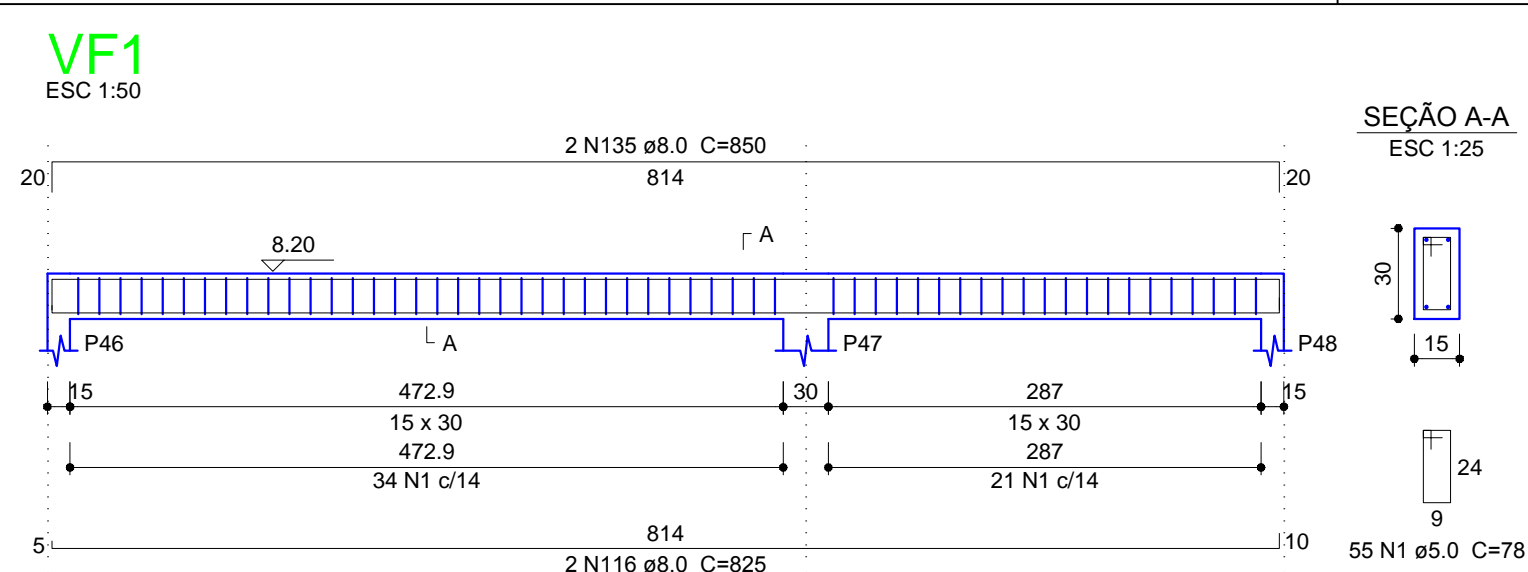

Forma do pavimento PLATIBANDA 3  
escala 1:50

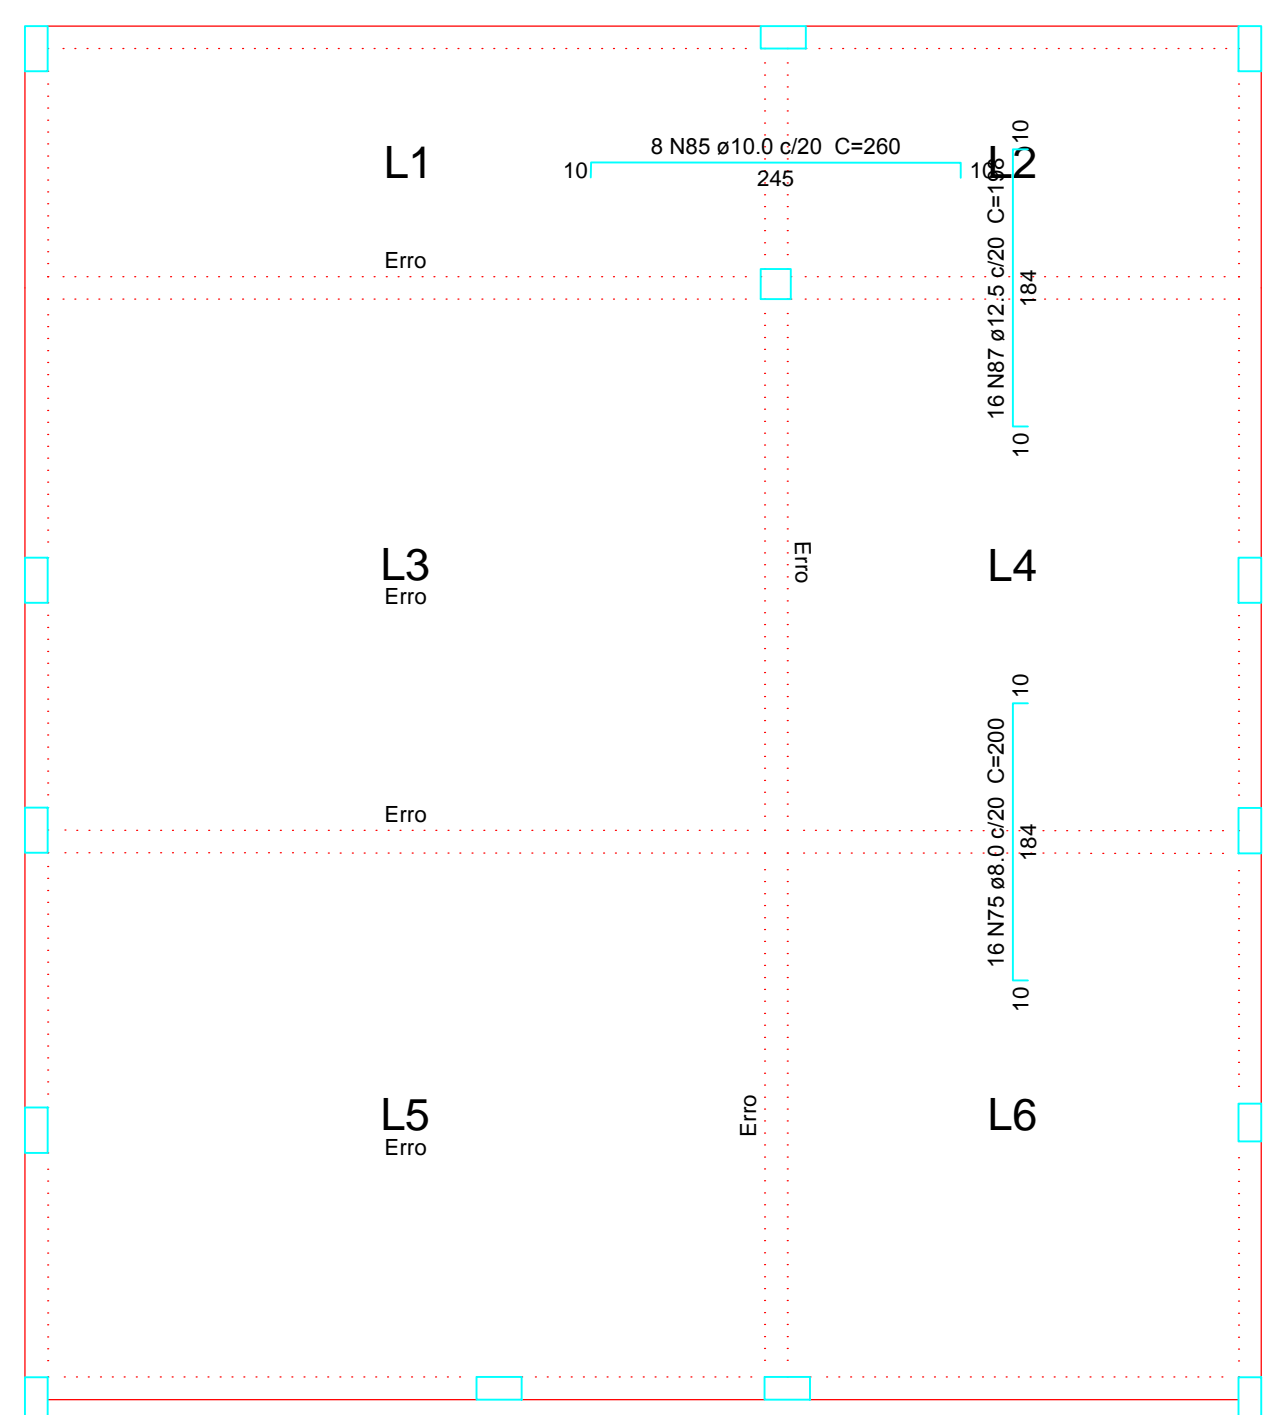

Armação negativa das lajes do pavimento PLATIBANDA 1  
escala 1:50

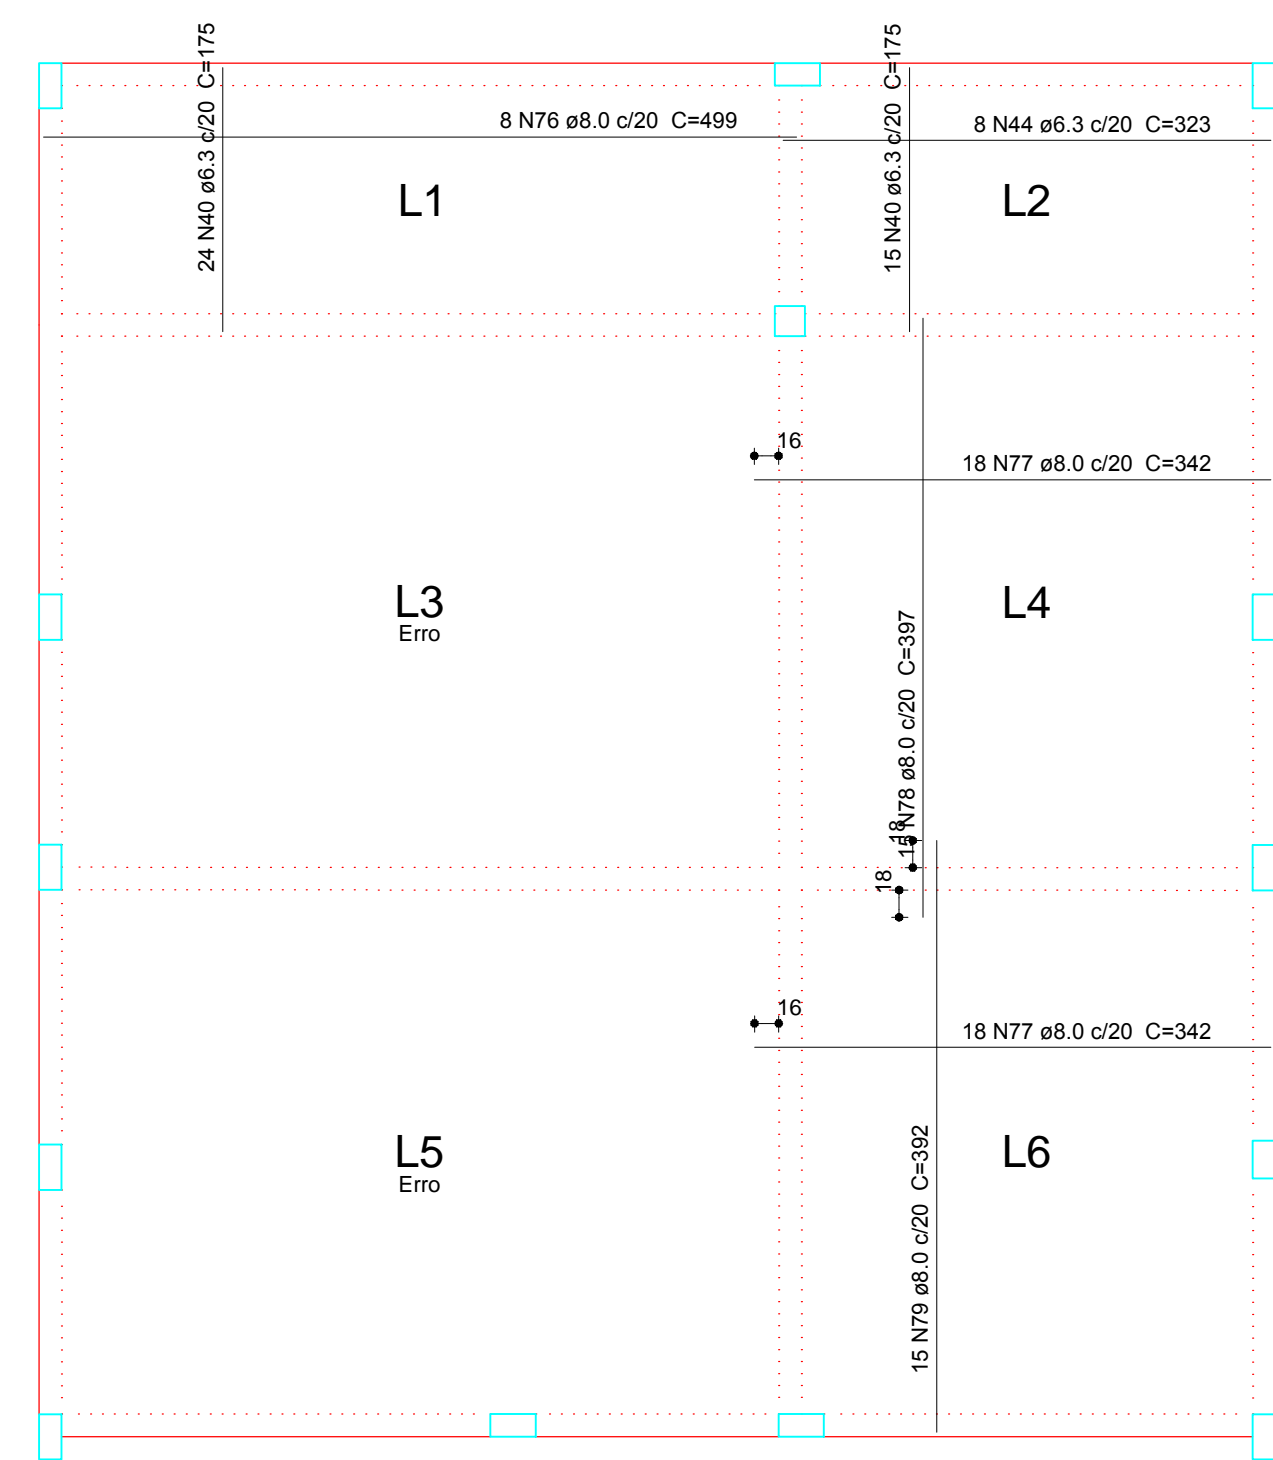

Armação positiva das lajes do pavimento PLATIBANDA 1  
escala 1:50

Carimbo do CREA:	Carimbo da Prefeitura:
 <b>ASSOCIAÇÃO MATO-GROSSENSE DOS MUNICÍPIOS</b> Coordenação Técnica e de Projetos SITE: <a href="http://www.amm.org.br">www.amm.org.br</a> E-MAIL: <a href="mailto:centraldeprojetos@amm.org.br">centraldeprojetos@amm.org.br</a> <b>Adm. Valdecir Luiz Colle</b>	
<b>Tipo de Obra:</b> Institucional	<b>Modalidade:</b> Construção
<b>Obra:</b> UBS - TIPO III	
<b>Proprietário:</b> Prefeitura Municipal de Varzea Grande - MT- MT	
<b>Endereço:</b>	
<b>Autor do Projeto:</b>	
<b>Responsável Técnico p/ obra:</b>	
<b>Projeto Estrutural</b>	
<b>Quadro de Áreas</b>	
<b>Assunto:</b> FORMA DO PAVIMENTO PLATIBANDA 3, VF E ARMAÇÕES POSITIVA E NEGATIVA DAS LAJES DO PAVIMENTO PLATIBANDA 1	
<b>Data:</b> Abril de 2014	<b>ART:</b>
<b>Arquivo:</b>	<b>Desenho:</b> Gelse Medeiros Silva
<b>Escala:</b> indicada	