
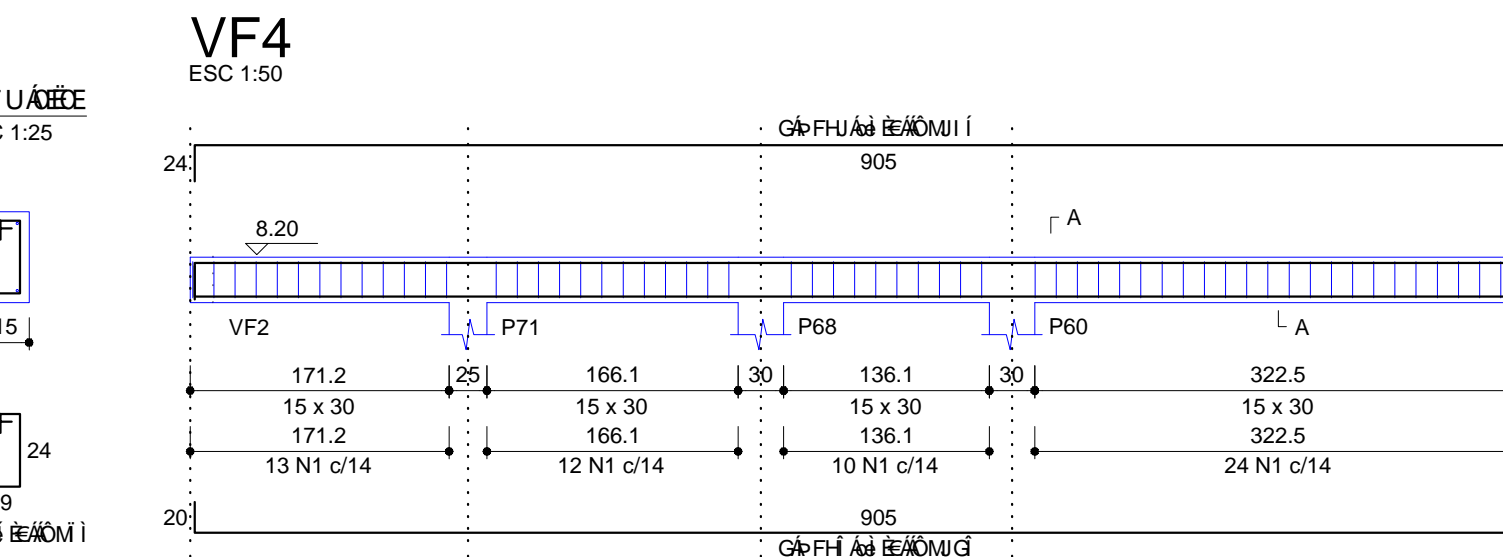
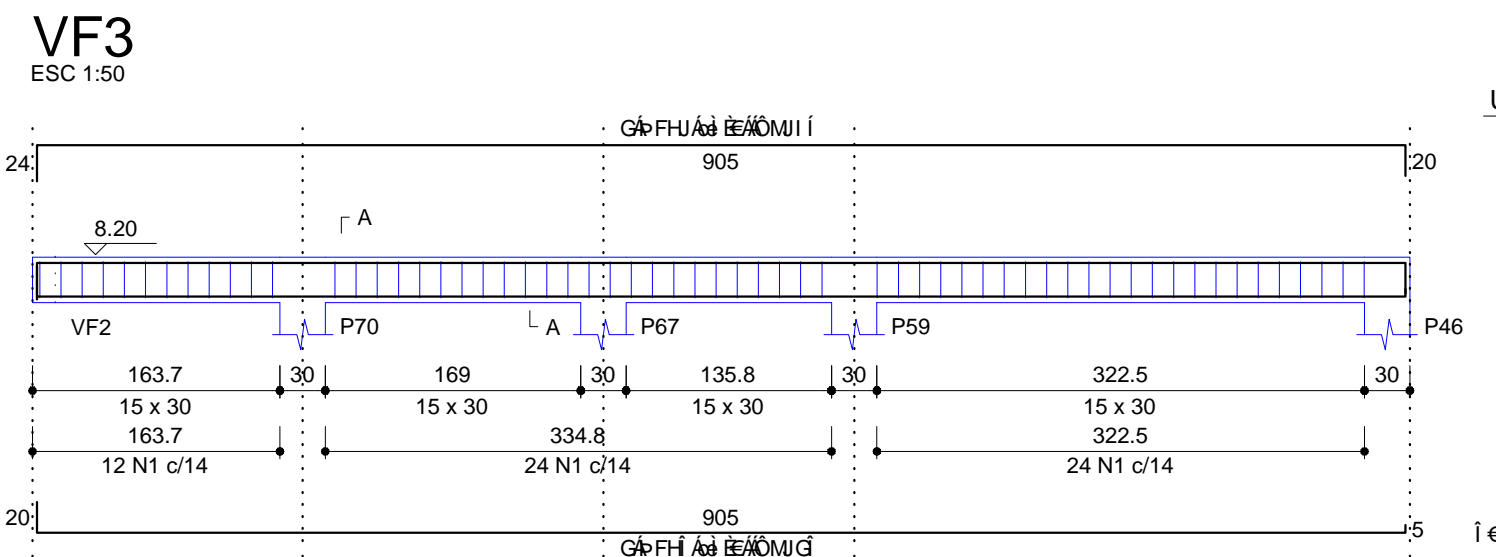
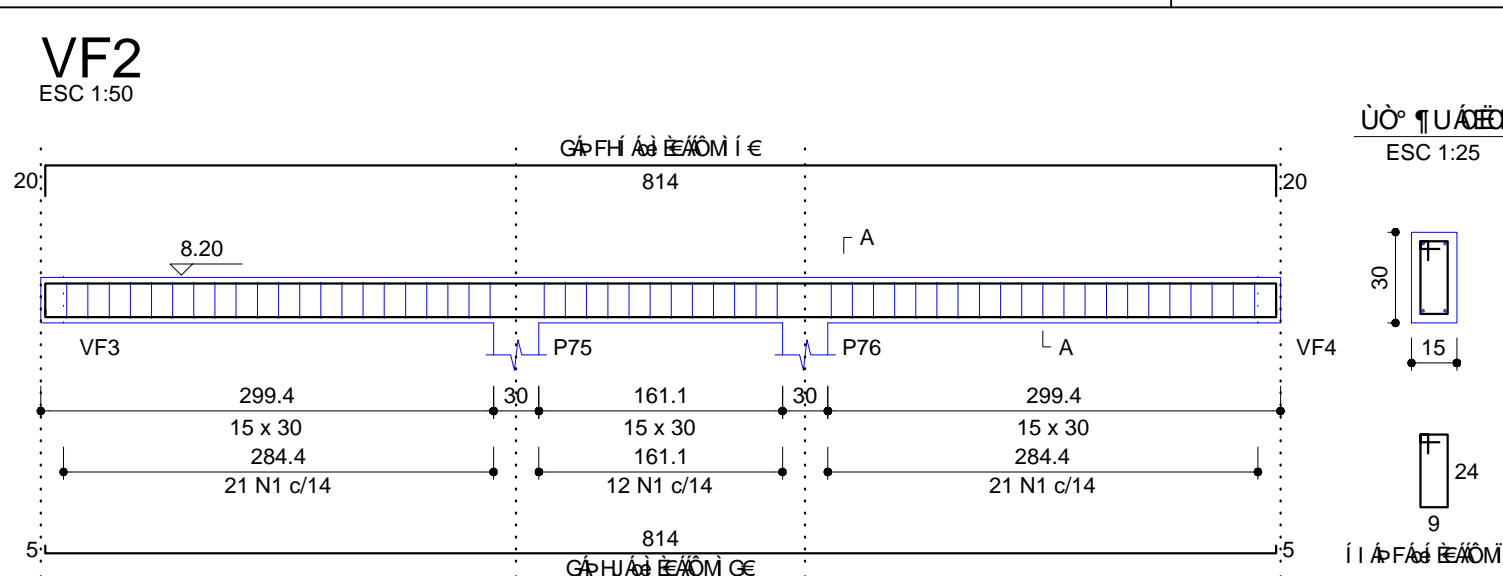


Vigas			
Nome	U <sup>o</sup> 8e[ (cm)	O <sup>o</sup> ca8e[ (cm)	P <sup>o</sup> 8[ (cm)
VF1	15x30	0	820
VF2	15x30	0	820
VF3	15x30	0	820
VF4	15x30	0	820


Cálculo do concreto armado	
fck (MPa)	Ecs (MPa)
25	23800

Pilares			
Nome	U <sup>o</sup> 8e[ (cm)	O <sup>o</sup> ca8e[ (cm)	P <sup>o</sup> 8[ (cm)
P46	15 x 30	0	820
P47	15 x 30	0	820
P48	15 x 30	0	820
P59	15 x 30	0	820
P60	15 x 30	0	820
P67	15 x 30	0	820
P68	15 x 30	-0.65	755
P70	15 x 30	0	820
P71	15 x 25	0	820
P75	15 x 30	0	820
P76	15 x 30	0	820


Legenda dos Pilares	
	Pilar que morre
	Pilar que passa
	Pilar que nasce
	Último pilar da laje

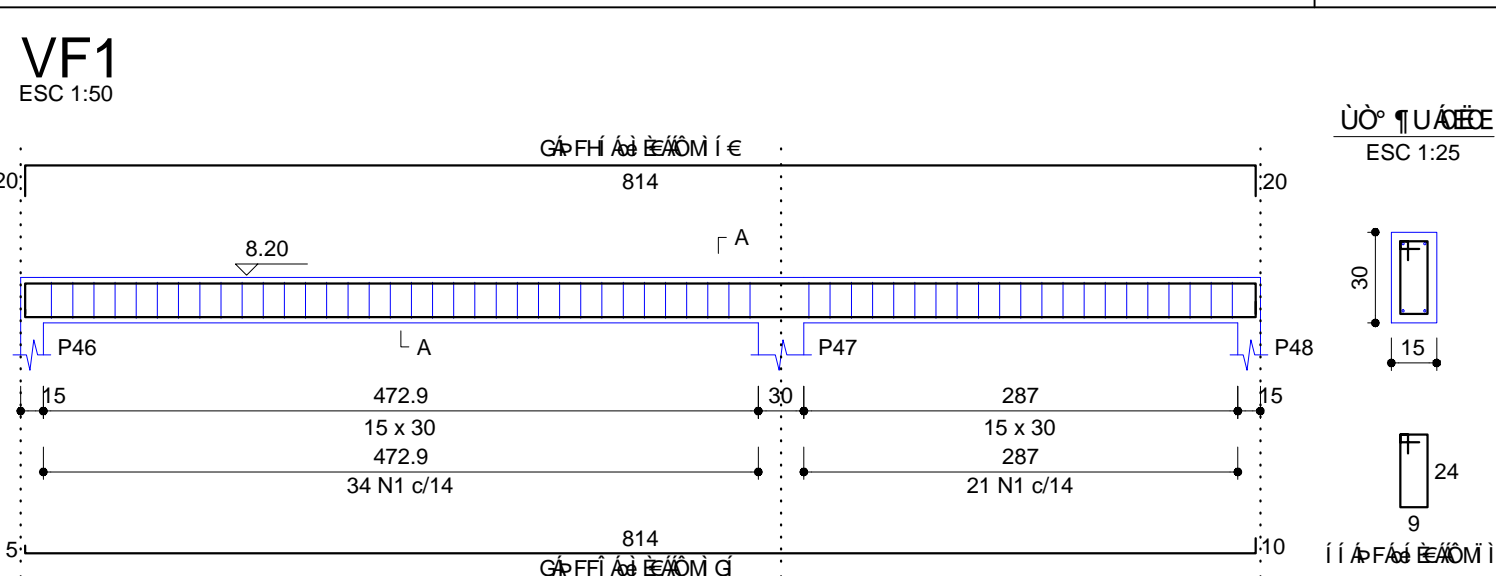


Forma do pavimento PLATIBANDA 3  
escala 1:50

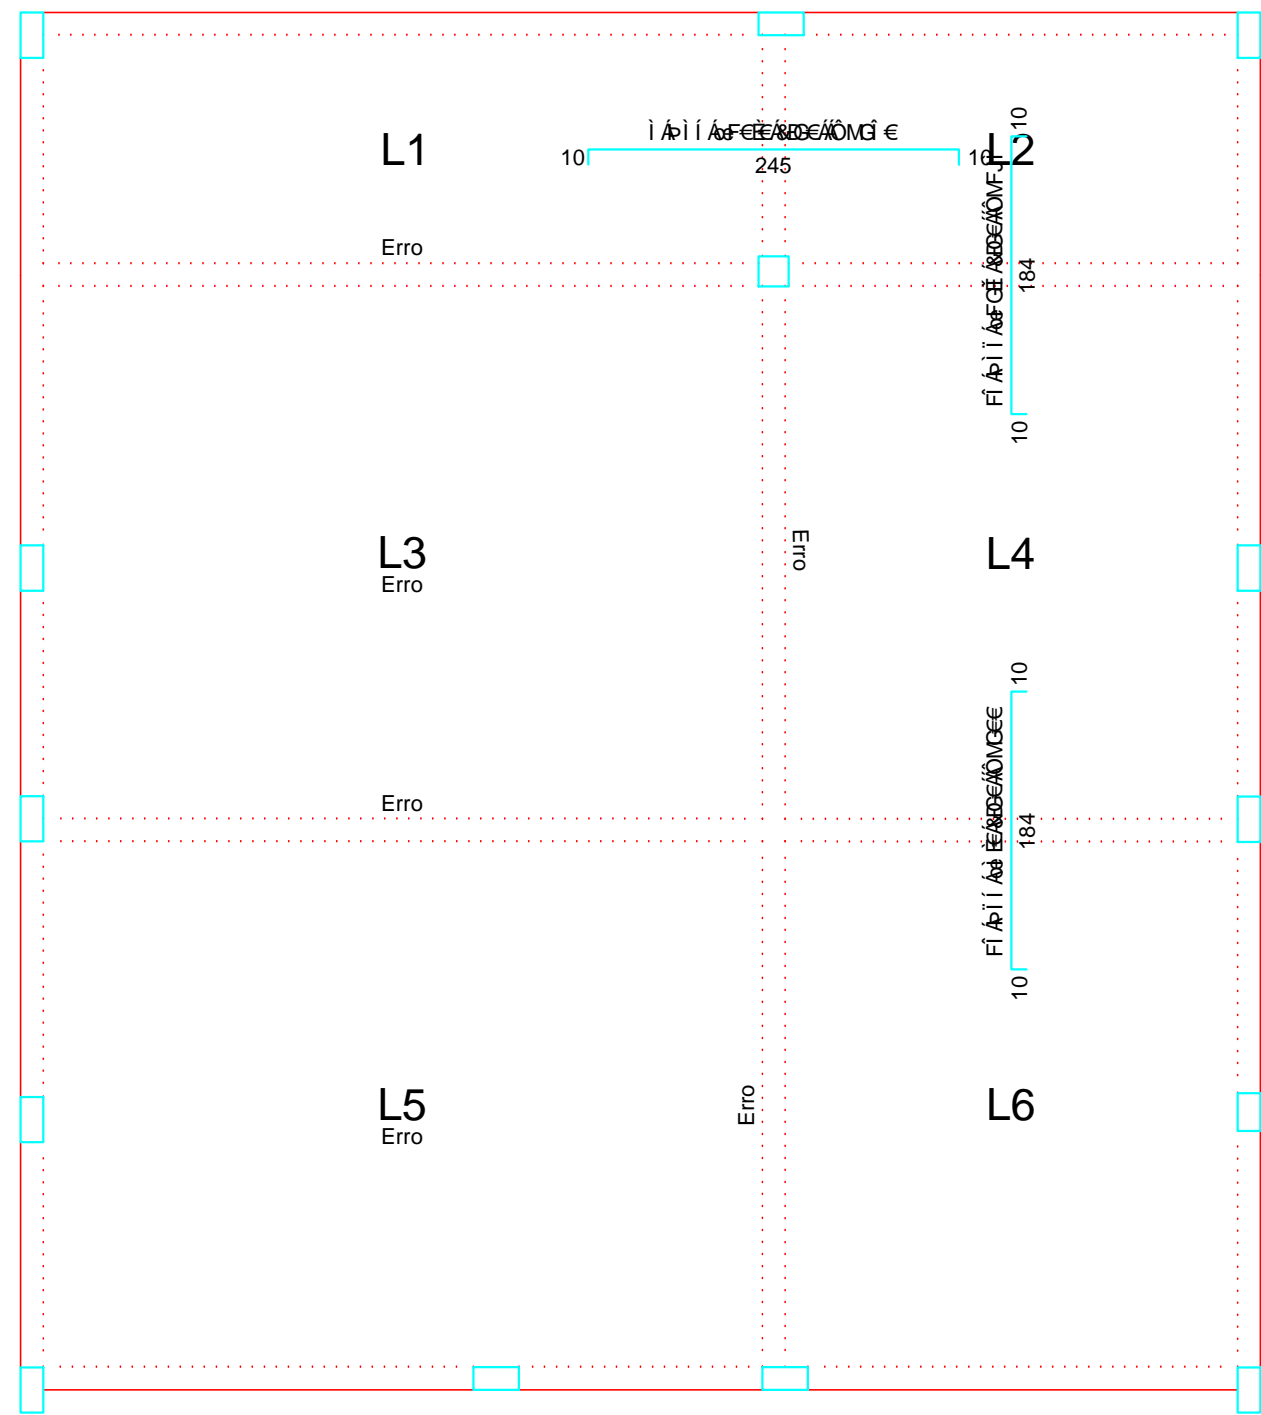

Forma do pavimento PLATIBANDA 3  
escala 1:50

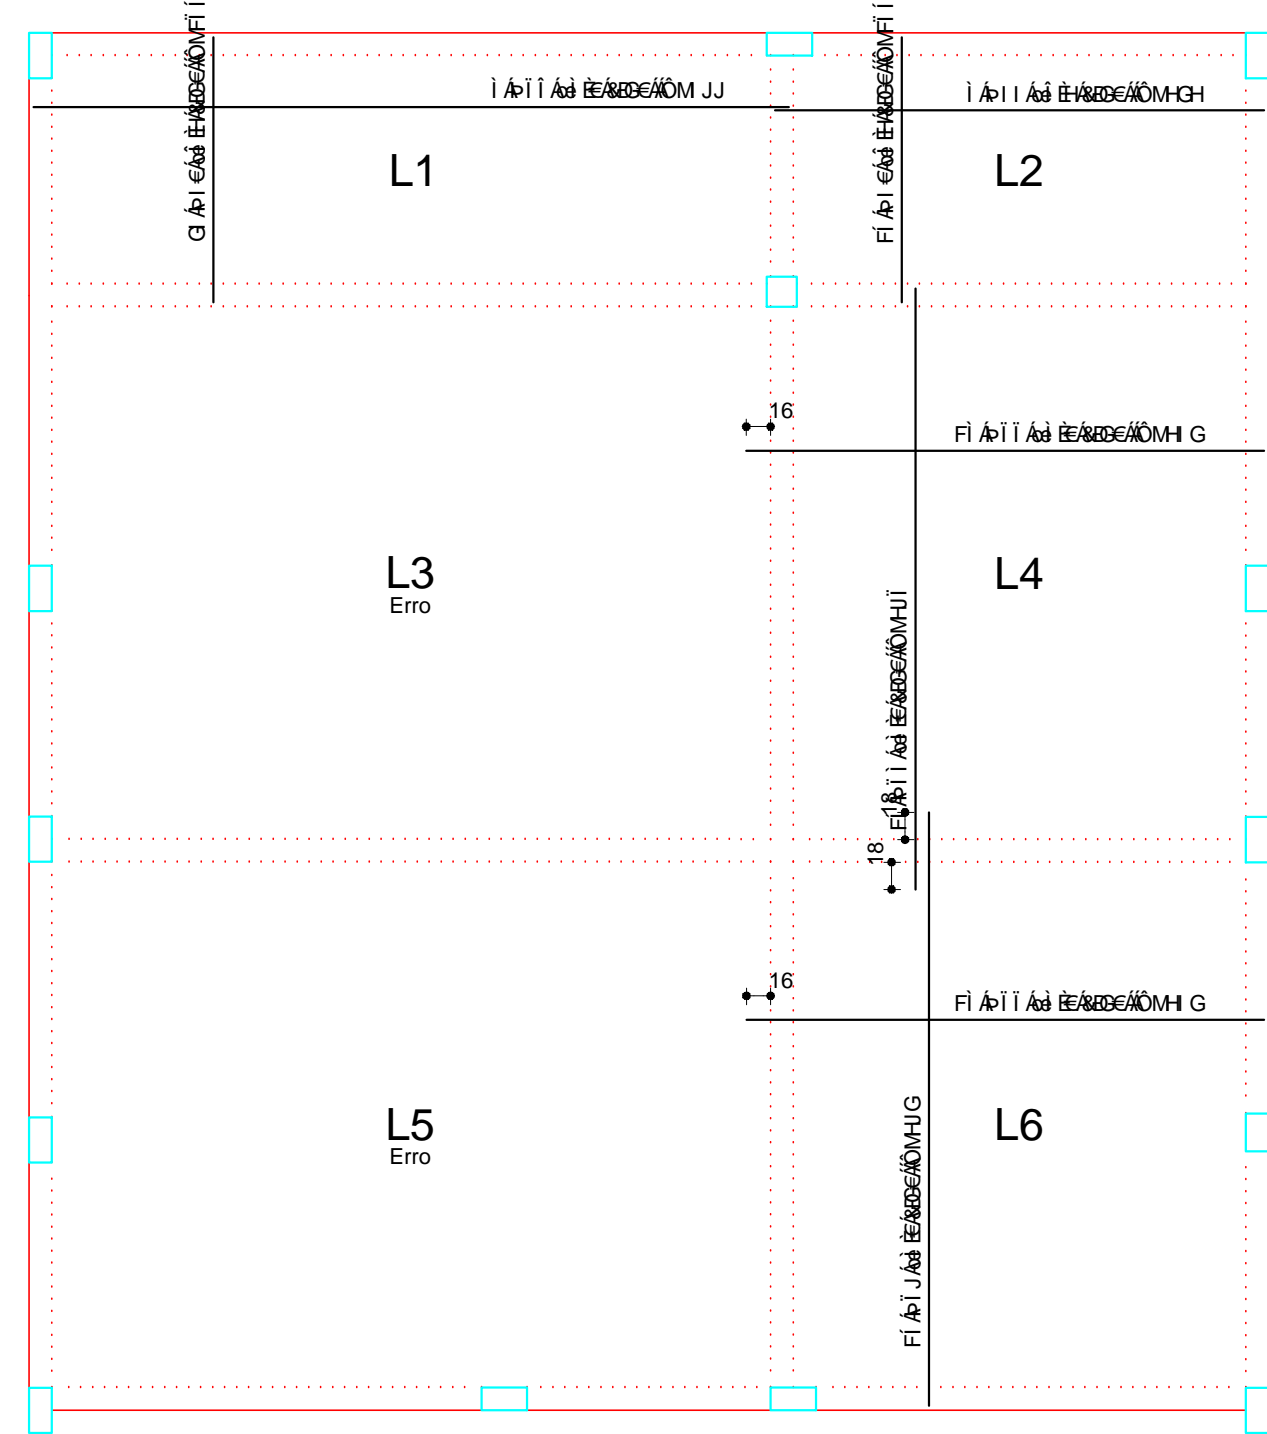

Forma do pavimento PLATIBANDA 3  
escala 1:50

Carimbo do CREA:	Carimbo da Prefeitura:
 <b>ASSOCIAÇÃO MATO-GROSSENSE DOS MUNICÍPIOS</b> Coordenação Técnica e de Projetos SITE: <a href="http://www.amm.org.br">www.amm.org.br</a> E-MAIL: <a href="mailto:centraldeprojetos@amm.org.br">centraldeprojetos@amm.org.br</a> <b>Adm. Valdecir Luiz Colle</b>	
<b>Tipo de Obra:</b>	Institucional
<b>Modalidade:</b>	UBS - TIPO III
<b>Obra:</b>	UBS - TIPO III
<b>Proprietário:</b>	Prefeitura Municipal de Varzea Grande - MT - MT
<b>Endereço:</b>	
<b>Autor do Projeto:</b>	
<b>Responsável Técnico p/ obra:</b>	
<b>Projeto Estrutural</b>	
<b>Quadro de Áreas</b>	
<b>Assunto:</b> FORMA DO PAVIMENTO PLATIBANDA 3, VF E ARMAÇÕES POSITIVA E NEGATIVA DAS LAJES DO PAVIMENTO PLATIBANDA 1	
<b>Data:</b> Abril de 2014	<b>ART:</b> Escala: indicada
<b>Arquivo:</b>	<b>Desenho:</b> Gelson Medeiros Silva