





ÁREA DO TERRENO
10.000m²

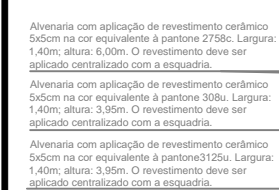

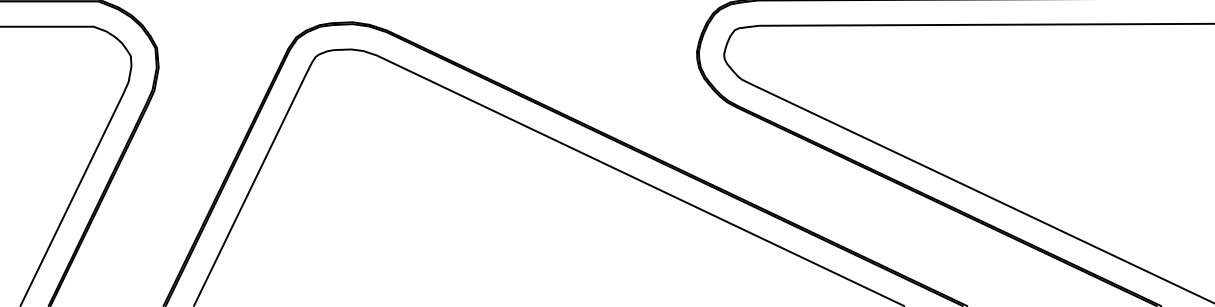

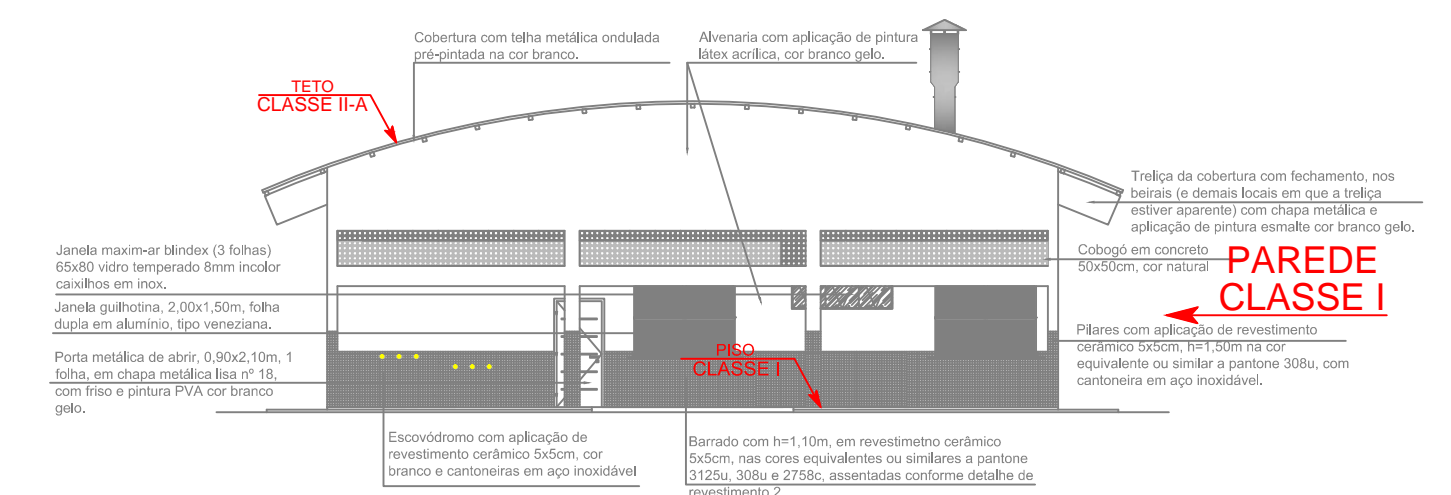

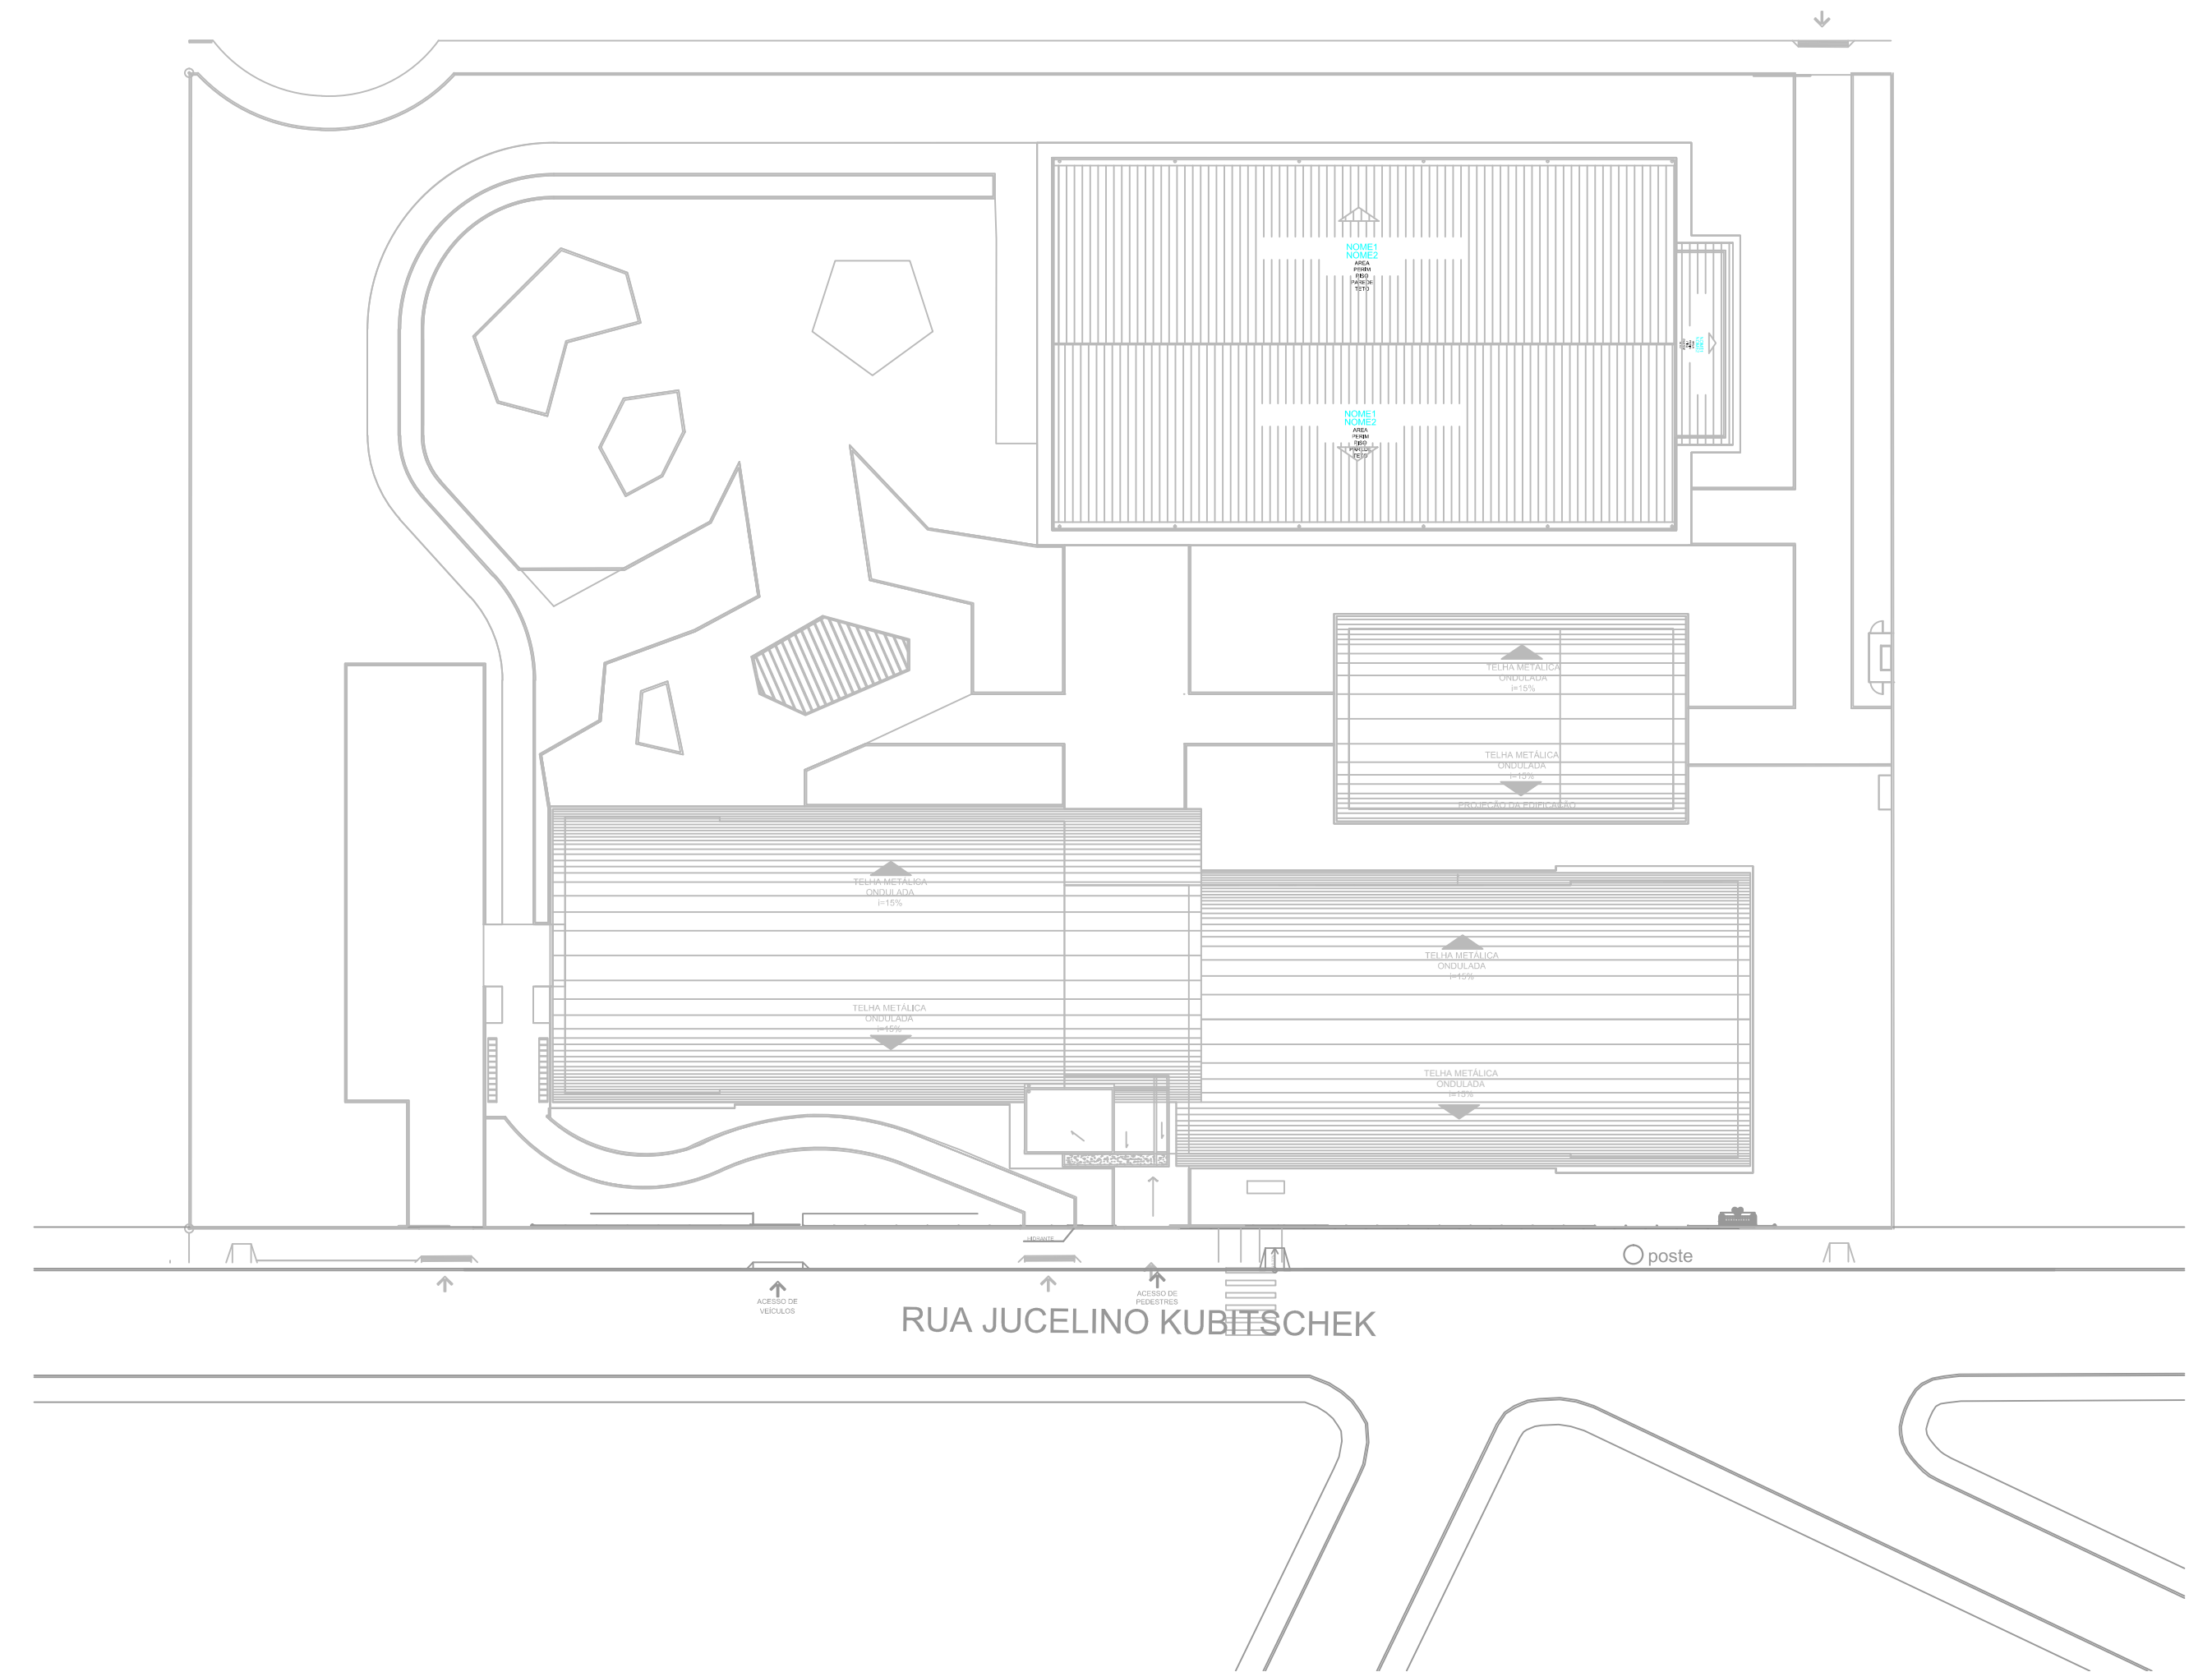











RUA JUCELINO KUBITSCHEK



FACHADA POSTERIOR BLOCO EDUCACIONAL
ESC: 1/200



ESCALA: 1/150

SIMBOLOGIA	
	LUMINAÇÃO DE EMERGÊNCIA - 200W
	LUMINAÇÃO DE EMERGÊNCIA - 360 LUMENS
	CENTRAL DE LUMINAÇÃO
	EXTINTOR DO QUANTO BICO 6kg
	ANALISAÇÃO COM FOTOLUMINISCENTE INDICAÇÃO - 30 MINUTOS DE LUMES, ESCALA DE EMERGÊNCIA - VERMELHA, CORDÃO VERDE, LARGURA DE 10 CM
	ANALISAÇÃO COM FOTOLUMINISCENTE INDICAÇÃO QUANTO DE BOMBA
	ANALISAÇÃO COM FOTOLUMINISCENTE INDICAÇÃO INFERIOR
	ANALISAÇÃO COM FOTOLUMINISCENTE INDICAÇÃO DE ALARME
	ANALISAÇÃO COM FOTOLUMINISCENTE INDICAÇÃO DE EXTINTOR
	ALARMADOR - SONORO TIPO SIRENE
	CENTRAL DE ALARME
	ACIONADOR MANUAL DE ALARME
	HORARIE DE PARADE SIRENE
	REGISTRO DE RESCALQUE
	BOTIDORA - ACIONADOR DE BOMBA
	CAIXA DE FASES/3P - 300W CM
	POSTO TRANSFORMADOR - 100VA CM
	REGISTRO BRUTO/GATEIA INDUSTRIAL
	VÁLVULA DE RETENÇÃO - HORIZ. PORTATIL/10 CM
	VÁLVULA DE SUCÇÃO - 10 CM
	BOTIDORA - ACIONADOR DE BOMBA
	TUBULAÇÃO DE HIDRANTE
	MANGUEIRA DE HIDRANTE

		Estado de Mato Grosso - MT Secretaria de Estado de Educação, Esporte e Lazer - SEDUC Secretaria Adjunta de Obras e Estrutura Escolar - SAOE	
TIPO DA OBRA:		Projeto de Prevenção e Combate a Incêndio e Pânico EE PARQUE SABIÁ	
PROPRIETÁRIO - CNPJ:		Secretaria de Estado de Educação, Esporte e Lazer 03.507.415/0008-10	
LOCAL E INSCRIÇÃO CADASTRAL:		Rua Jucelino Kubitschek - Parque Sabiá(São Matheus)- Município: Varzea Grande - MT	
AUTOR DO PROJETO:		Otácio Neto Rodrigues Assunção Engenheiro Civil Engenheiro de Segurança do Trabalho CREAM/MT: 121.356.409-3 SAOE/ SEDUC	
CREA D-MT CAE:			
RESPONSÁVEL TÉCNICO:			
CREA D-MT CAE:			
ESCALA: S/ESCALA		ASSUNTO: implantação, cobertura, localização e cmar.	
DESENHO: GLAUCIA NADAF		FOLHA Nº	
		02/05	
E S T A T Í S T I C A			
ÁREAS:		% DE OCUPAÇÃO	
ÁREA TOTAL CONSTRUIDA..... 4.173,42 m ²		COEF. APROVEIT.....	
ÁREA TOTAL COBERTA..... 4.902,02 m ²		Nº DE PISOS	
		TERREJO	
		DEMAIS PAV.	
		01	