



|                                                                                   |                                            |
|-----------------------------------------------------------------------------------|--------------------------------------------|
| LEGENDA :                                                                         |                                            |
|  | -DEMOLIÇÃO DE PISO GRANILITE<br>A: 96,00m² |

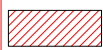

**PLANTA REMOÇÃO DE PISO GRANILITE**  
**ESC: 1/200**

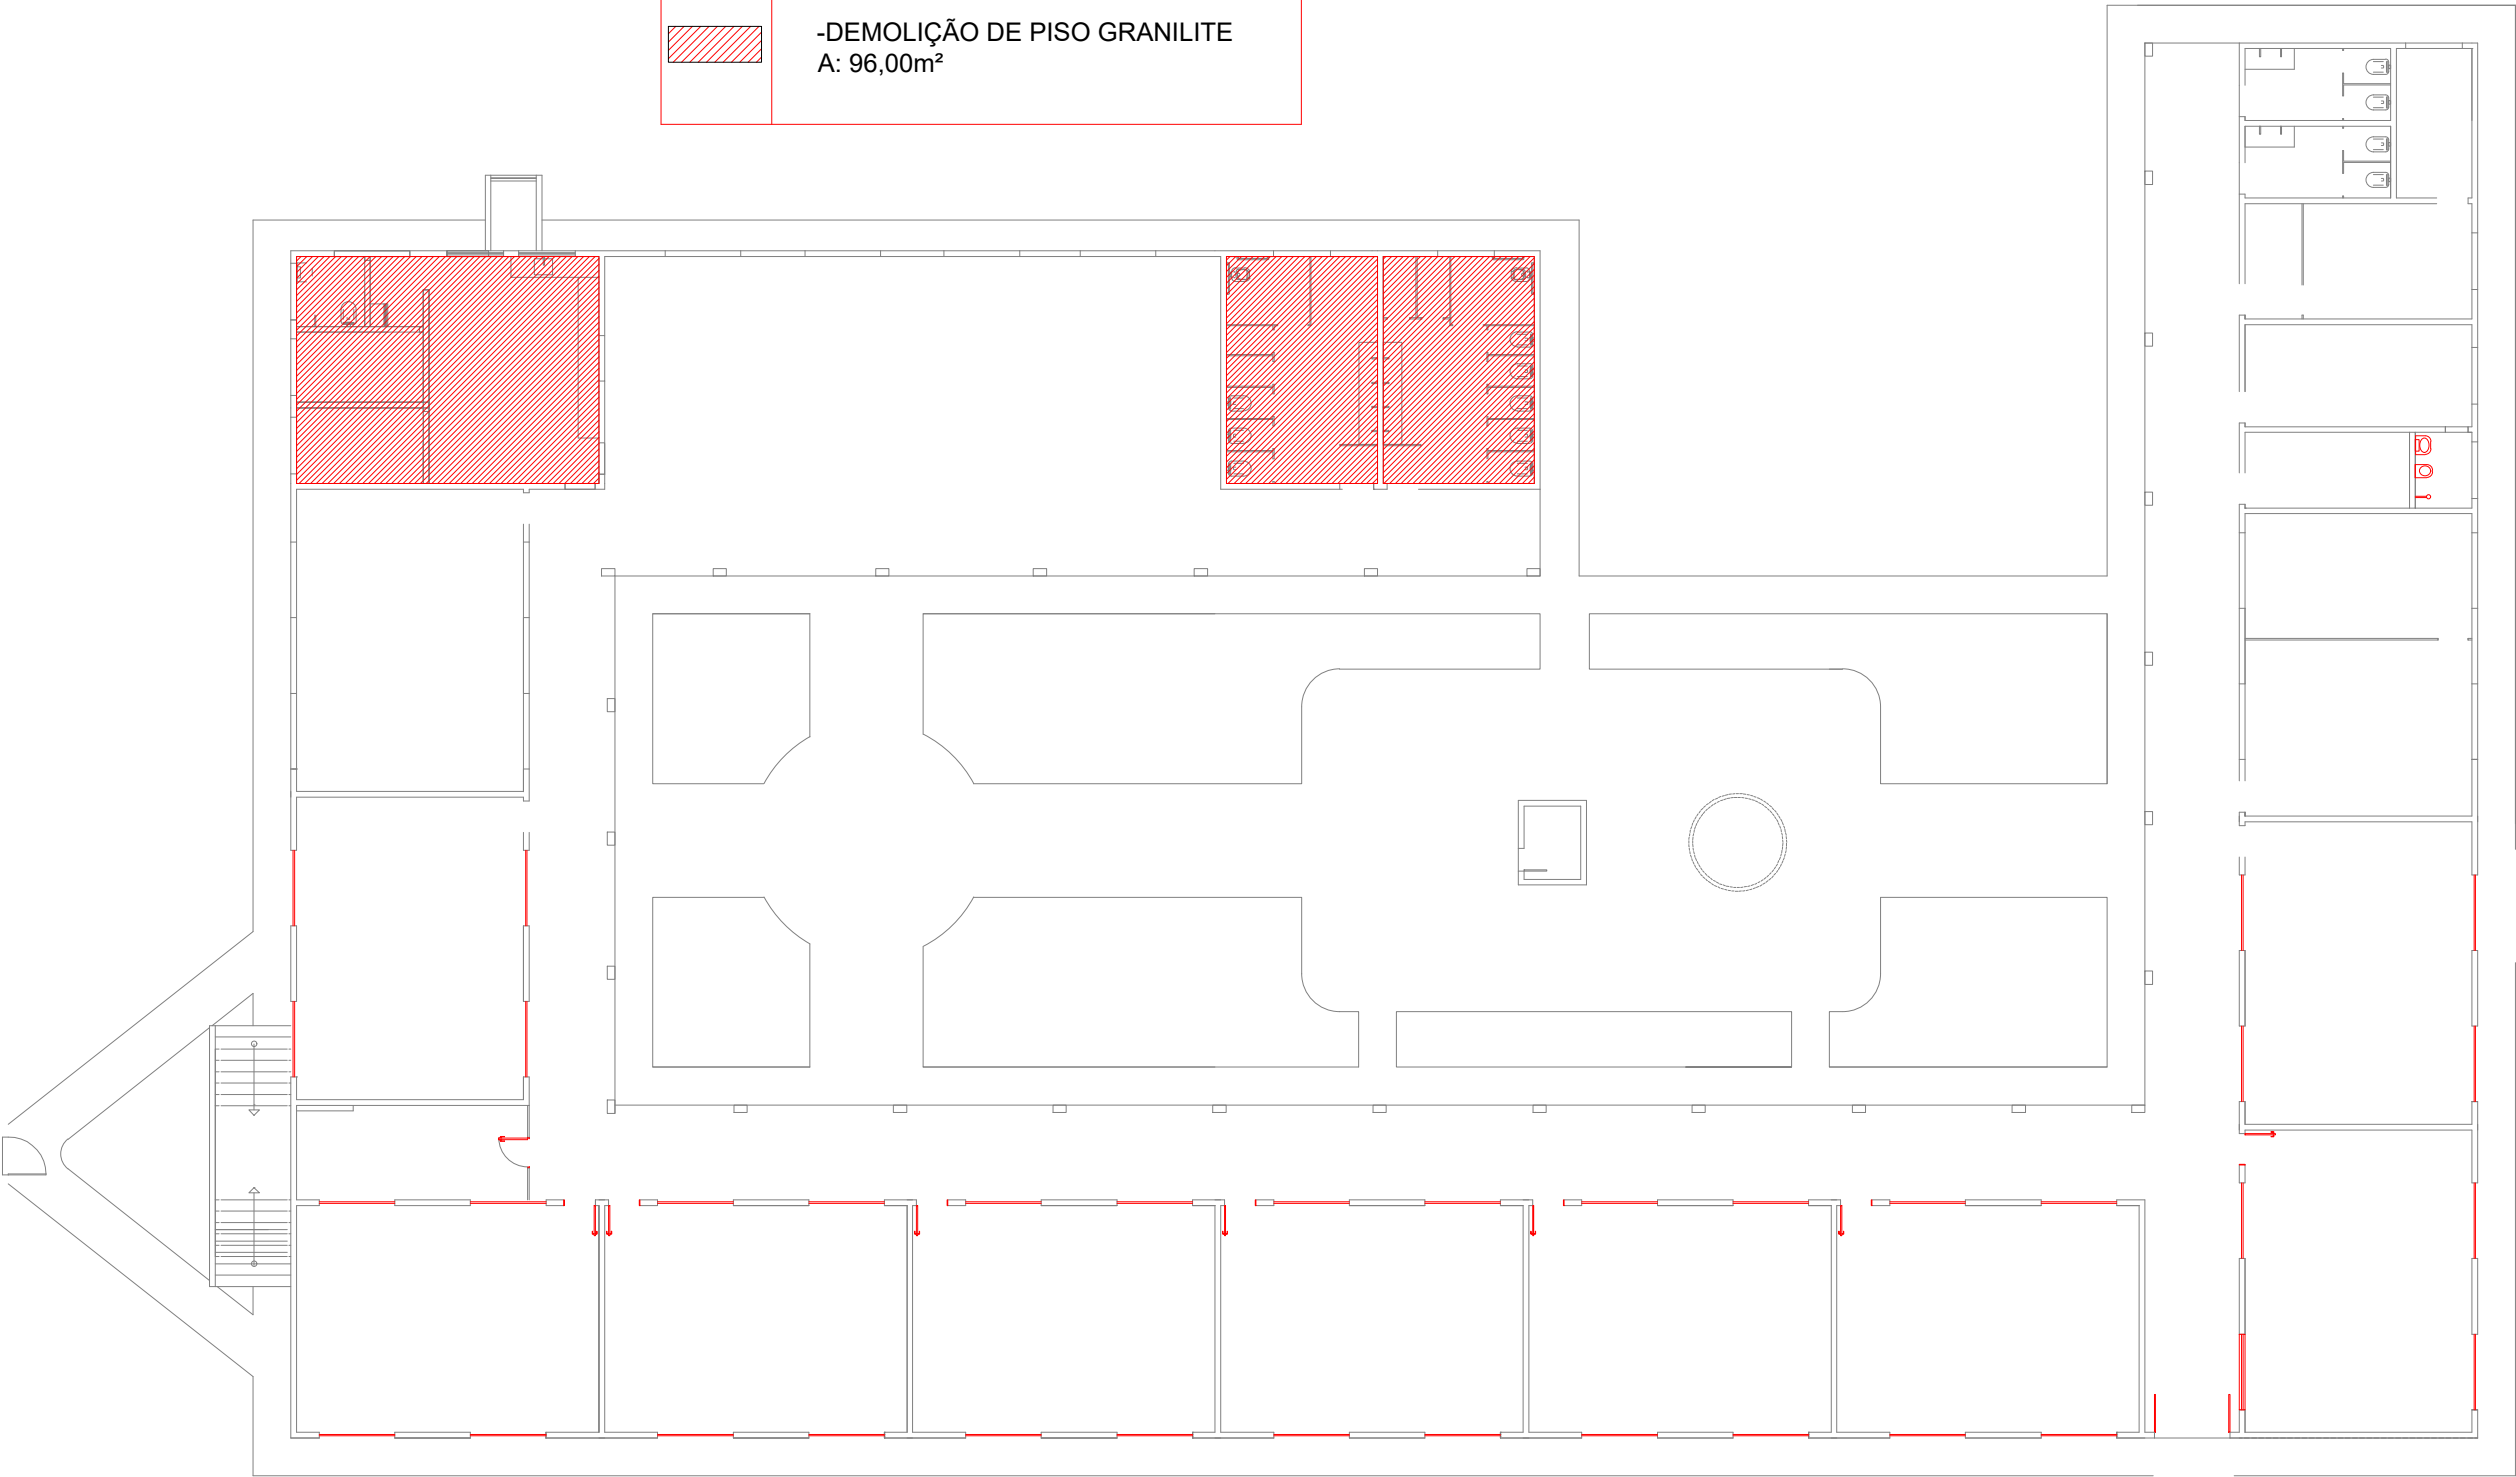

PREFEITURA MUNICIPAL DE  
**VÁRZEA GRANDE**  
*Mais por Você. Mais por Várzea Grande.*

**PREFEITURA MUNICIPAL DE VÁRZEA GRANDE**

Av. Castelo Branco, Espaço Municipal, 2500 - Centro Sul, Várzea Grande/MT CEP 78125-700 - Fone/Fax: 65 3688 8000

PROJETO: PROJETO DE ARQUITETURA

UNIDADE: EMEB EMANUEL BENEDITO DE ARRUDA

LOCALIZAÇÃO:  
RUA SÃO FRANCISCO DE ASSIS S/N BAIRRO: COSTA VERDE  
CEP: 78128554 LOT. SANTA MARIA II VÁRZEA GRANDE - MT

AUTOR DO PROJETO:

THAIS CORREA DOS SANTOS  
ARQUITETA E URBANISTA CAU/MT A1632566

UNIDADE:  
METRO

ESCALA:  
Indicada

ÁREAS:

ÁREA TERRENO EXIST. = 6.739,00m²  
ÁREA CONST. EXISTENTE = 1.972,00m²  
ÁREA DE AMPLIAÇÃO = 998,00m²  
ÁREA CONSTRUÍDA FINAL: 3.143,00m²  
ÁREA PERMEÁVEL = 2.666,00m²

DATA:  
JULHO/2023

FOLHA Nº

06/  
19