


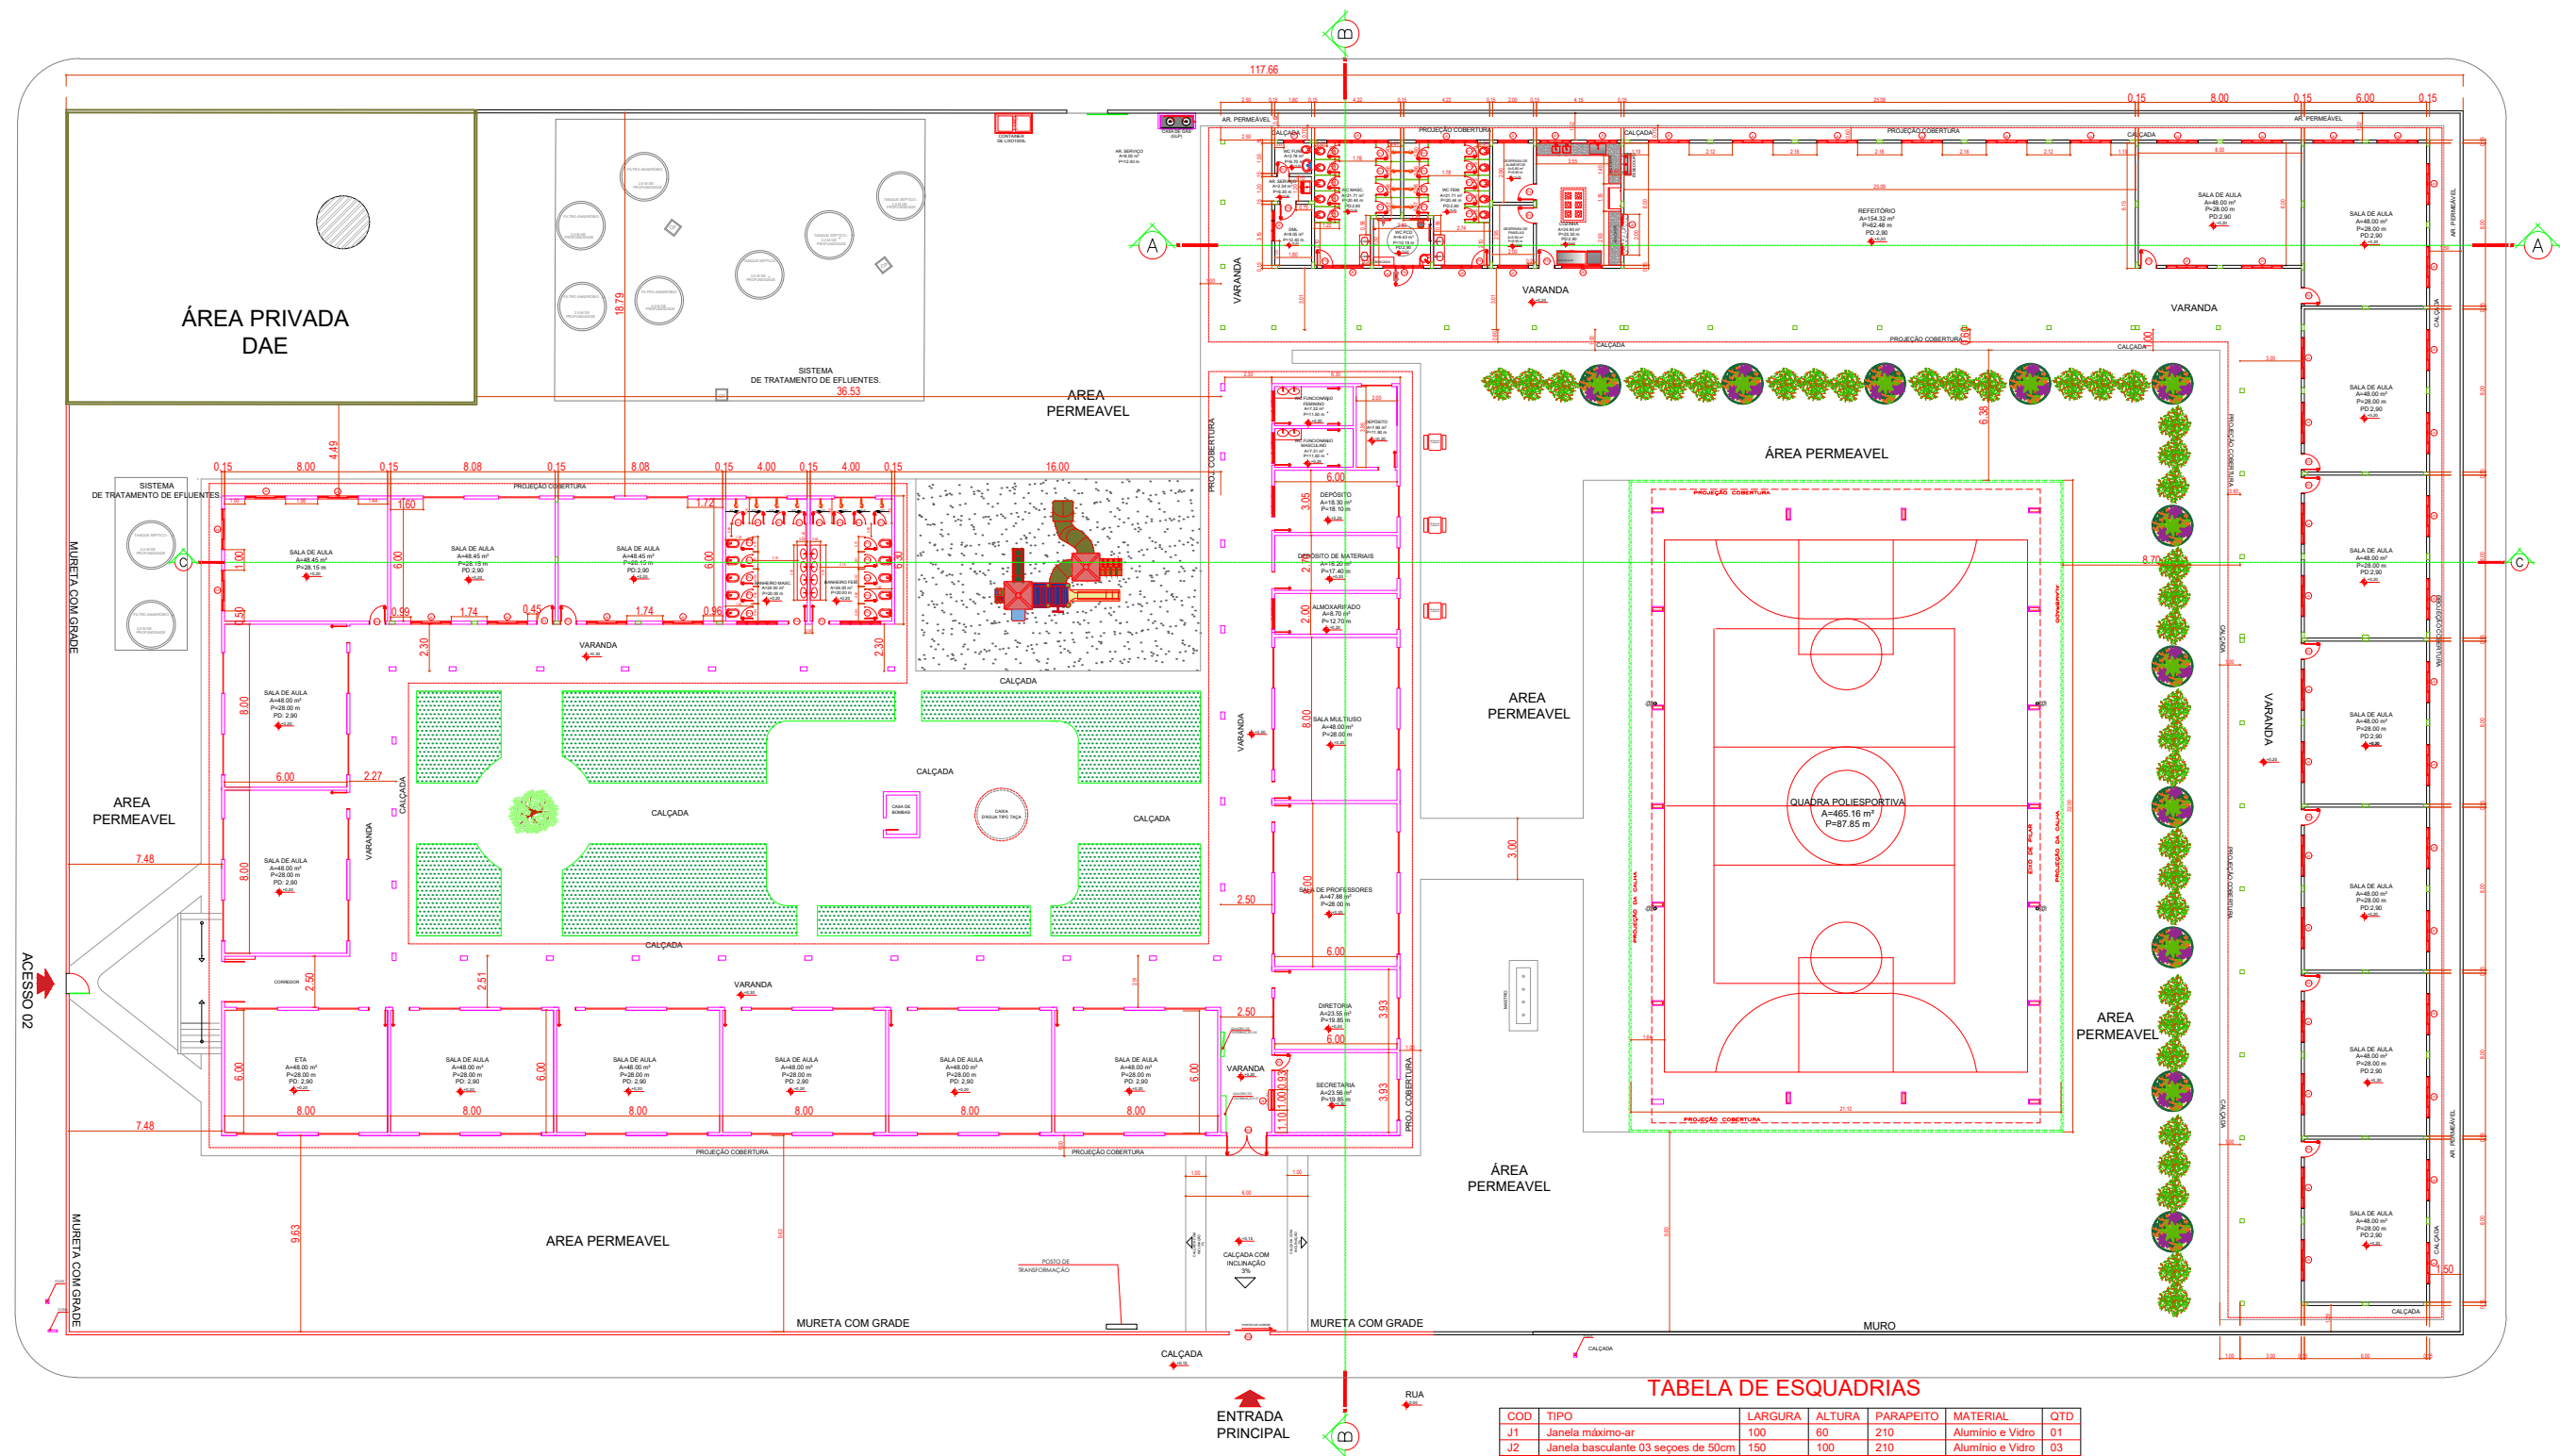

PLANTA BAIXA REFORMA

ESC: 1/350

TABELA DE ESQUADRIAS						
COD	TIPO	LARGURA	ALTURA	PARAPEITO	MATERIAL	QTD
J1	Janela máximo-ar	100	60	210	Alumínio e Vidro	01
J2	Janela basculante 03 seções de 50cm	150	100	210	Alumínio e Vidro	03
J3	Janela de correr 4 folhas	150	100	110	Alumínio e Vidro	02
J4	Janela de correr 4 folhas	200	100	110	Alumínio e Vidro	45
J5	Janela máximo-ar 05 seções de 60cm	60	60	210	Alumínio e Vidro	02
J6	Janela basculante 02 seções de 1m	100	60	210	Alumínio e Vidro	04
J7	Janela de correr 2 folhas	150	100	110	Alumínio e Vidro	01
J8	Janela Passa Papel	100	100	110	Alumínio e Vidro	01
J9	Janela Passa Prato	200	100	90	Alumínio e Vidro	01
P1	Porta de abrir	60	180	-	Alumínio	36
P2	Porta de abrir	60	210	-	Ferro	01
P3	Porta de abrir	80	210	-	Ferro	20
P4	Porta de abrir	90	210	-	Ferro	01
P01	Portão de abrir em grade	200	210	-	Ferro	01
P02	Portão de abrir em grade	200	210	-	Ferro	01



PREFEITURA MUNICIPAL DE
VÁRZEA GRANDE
Mais por Você. Mais por Várzea Grande.

PREFEITURA MUNICIPAL DE VÁRZEA GRANDE

Av. Castelo Branco, Espaço Municipal, 2500 - Centro Sul, Várzea Grande/MT CEP 78125-700 - Fone/Fax: 65 3688 8000

PROJETO: PROJETO DE ARQUITETURA

UNIDADE: EMEB EMANUEL BENEDITO DE ARRUDA

LOCALIZAÇÃO: RUA SÃO FRANCISCO DE ASSIS S/N BAIRRO: COSTA VERDE
CEP: 78128554 LOT. SANTA MARIA II VÁRZEA GRANDE - MT

AUTOR DO PROJETO:

THAIS CORREA DOS SANTOS
ARQUITETA E URBANISTA CAU/MT A1632566

UNIDADE:
METRO

ESCALA:
Indicada

ÁREAS:

ÁREA TERRENO EXIST. = 6.739,00m²
ÁREA CONST. EXISTENTE = 1.972,00m²
ÁREA DE AMPLIAÇÃO = 998,00m²
ÁREA CONSTRUÍDA FINAL: 3.143,00m²
ÁREA PERMEÁVEL = 2.666,00m²

DATA:
JULHO/2023

FOLHA Nº

09/
19