



FACHADA FRONTAL
ESC: 1/350



CORTE AA
ESC: 1/350

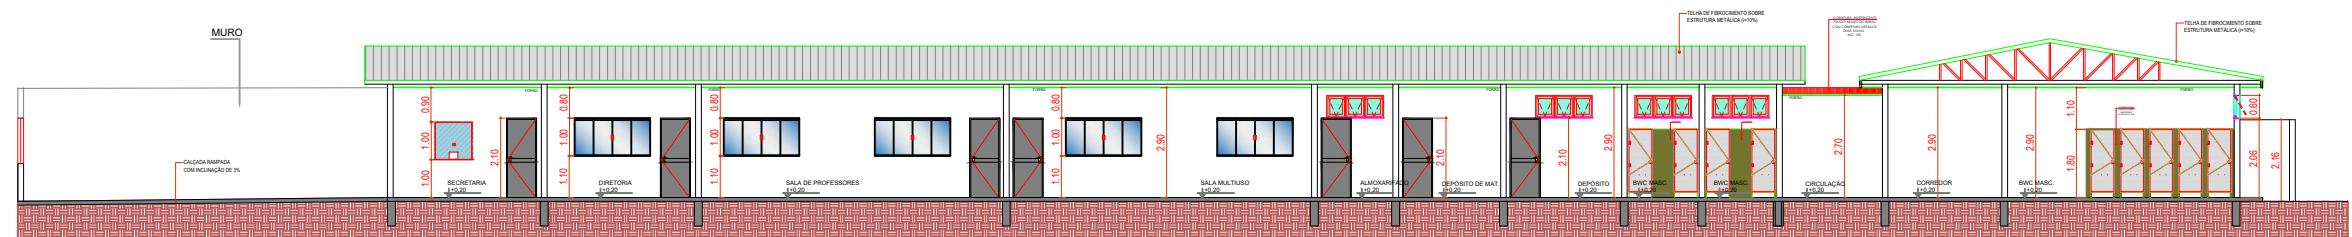

CORTE BB
ESC: 1/350

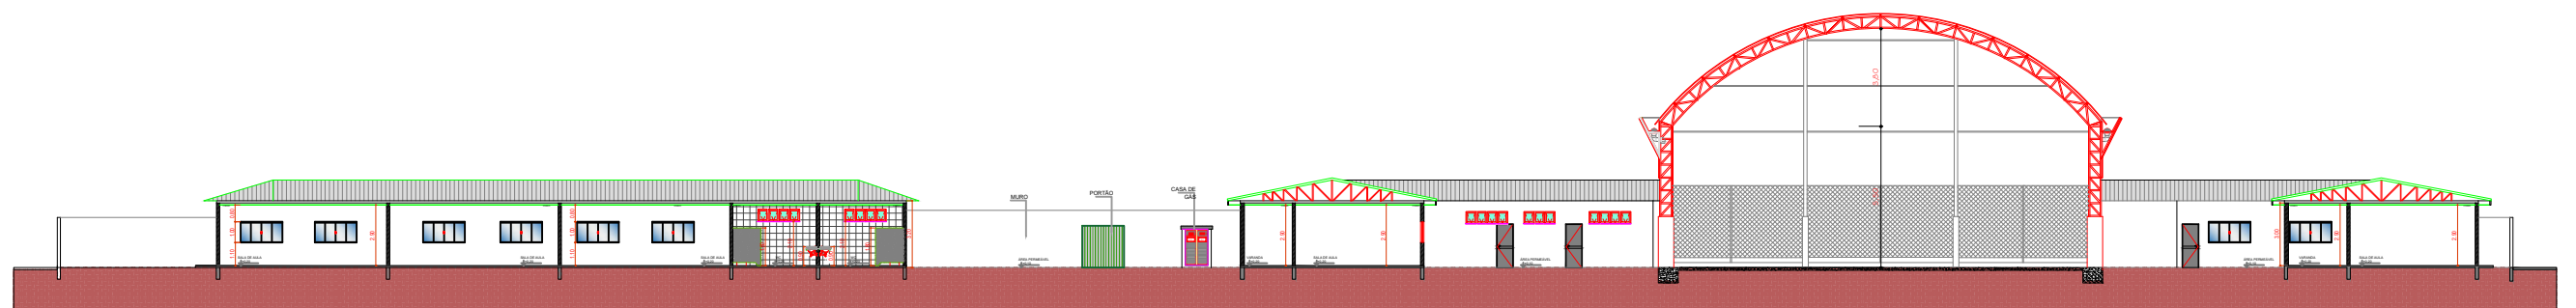

CORTE CC
ESC: 1/350



PREFEITURA MUNICIPAL DE
VÁRZEA GRANDE
Mais por Você. Mais por Várzea Grande.

PREFEITURA MUNICIPAL DE VÁRZEA GRANDE

Av. Castelo Branco, Espaço Municipal, 2500 - Centro Sul, Várzea Grande/MT CEP 78125-700 - Fone/Fax: 65 3688 8000

PROJETO: PROJETO DE ARQUITETURA

UNIDADE: EMBE EMANUEL BENEDITO DE ARRUDA

LOCALIZAÇÃO:
RUA SÃO FRANCISCO DE ASSIS S/N BAIRRO: COSTA VERDE
CEP: 78128554 LOT. SANTA MARIA II VÁRZEA GRANDE - MT

AUTOR DO PROJETO:

THAIS CORREA DOS SANTOS
ARQUITETA E URBANISTA CAU/MT A1632566

UNIDADE:
METRO

ESCALA:
Indicada

ÁREAS:

ÁREA TERRENO EXIST. = 6.739,00m²
ÁREA CONST. EXISTENTE = 1.972,00m²
ÁREA DE AMPLIAÇÃO = 998,00m²
ÁREA CONSTRUÍDA FINAL: 3.143,00m²
ÁREA PERMEÁVEL = 2.666,00m²

DATA:
JULHO/2023

FOLHA Nº

18/
19