

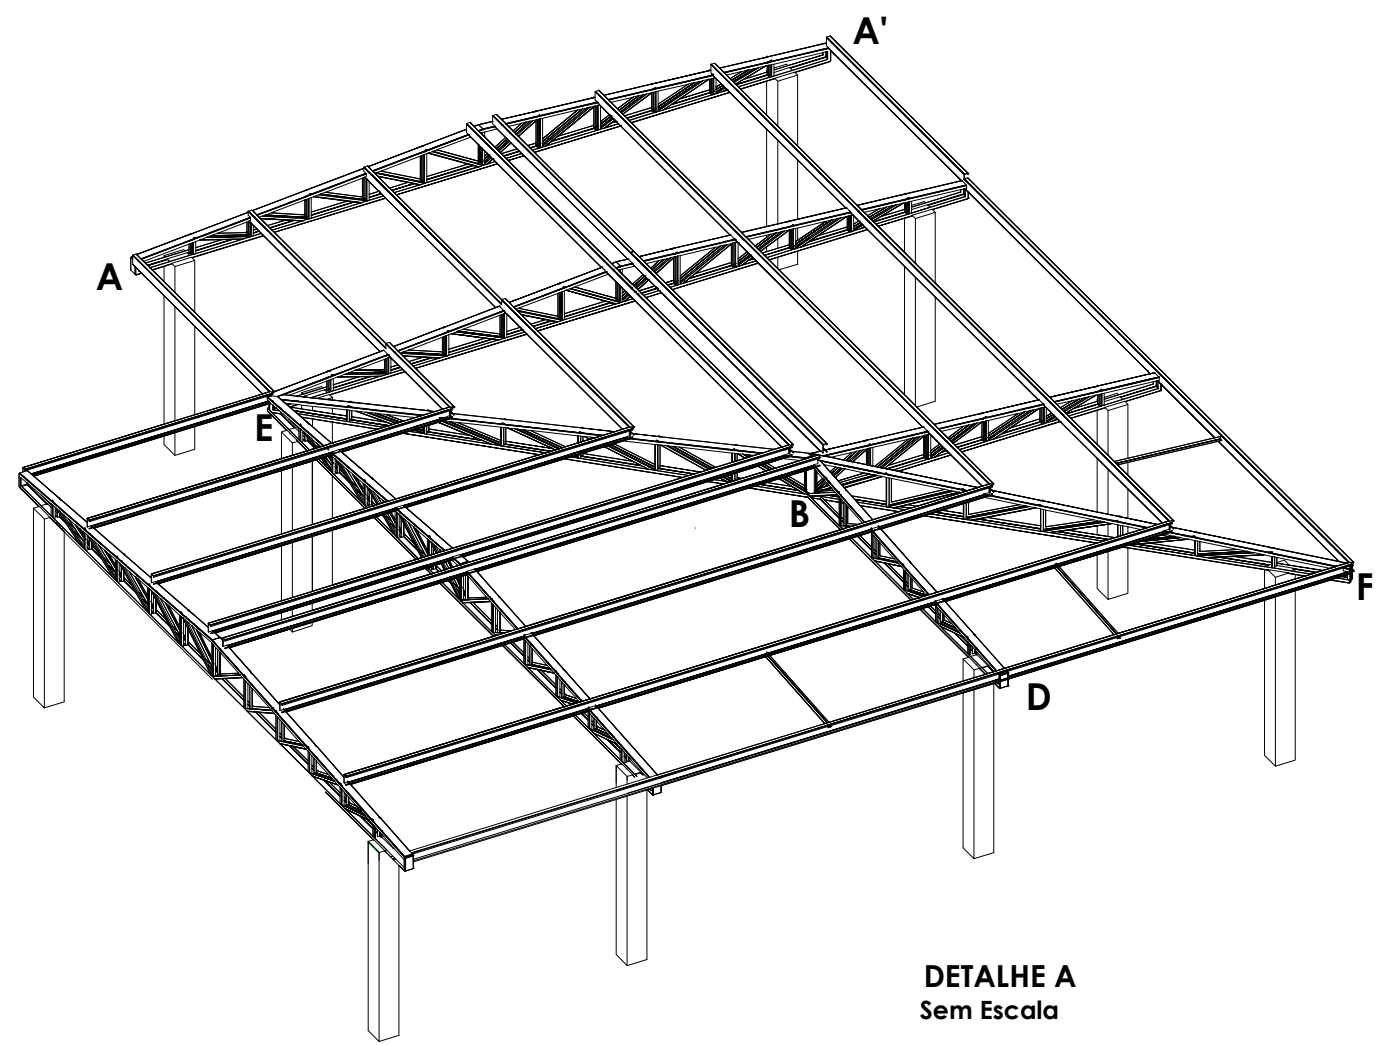


LEGENDA DAS TESOURAS
Sem Escala

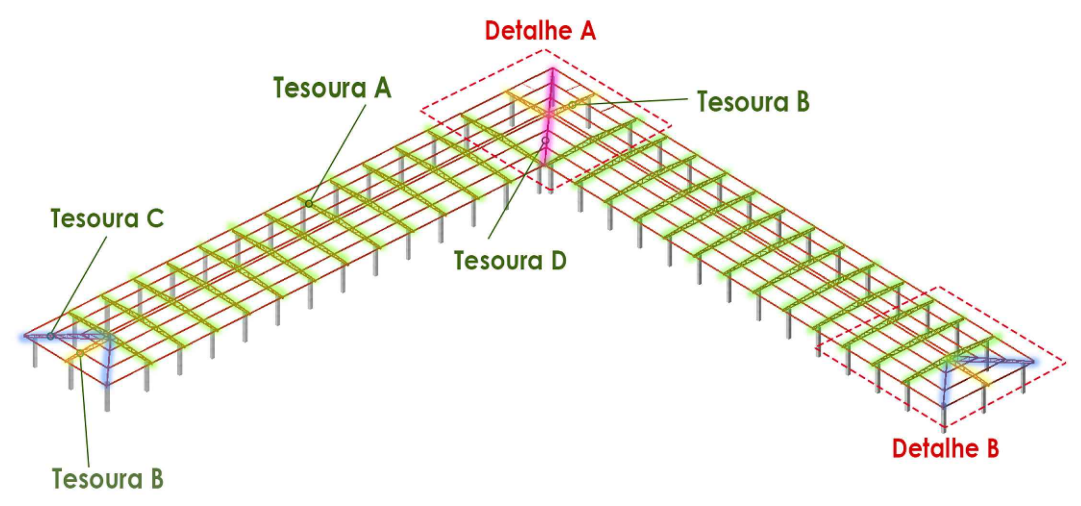


DETALHE A
Sem Escala


Corte BD
Tesoura B (x4)

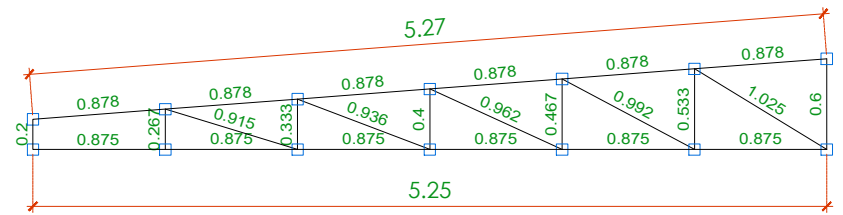

Corte BC
Tesoura C (x4)

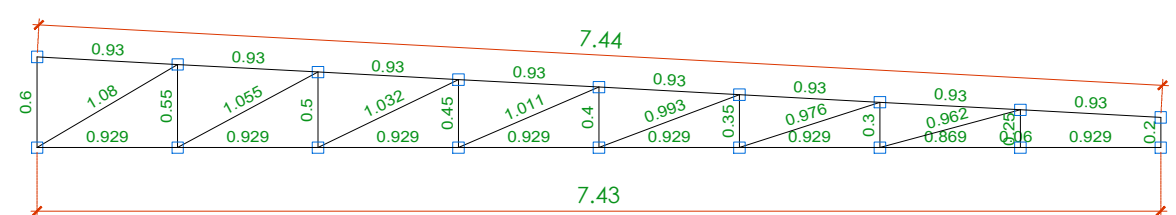

Corte EF
Tesoura D (x1)

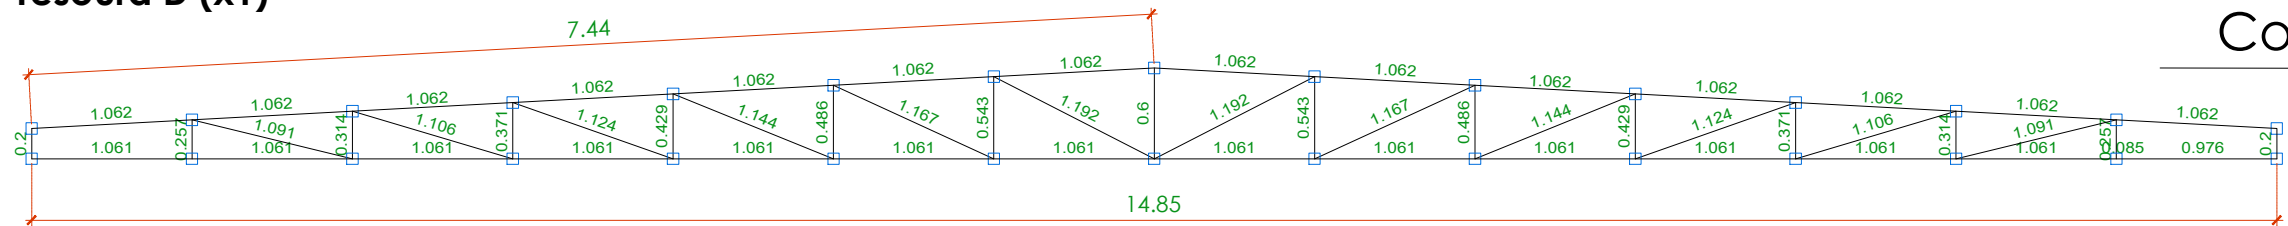

Cortes e Detalhamentos
escala 1:50



PREFEITURA MUNICIPAL DE
VÁRZEA GRANDE
Mais por Você. Mais por Várzea Grande.

PREFEITURA MUNICIPAL DE VÁRZEA GRANDE

Av. Castelo Branco, Espaço Municipal, 2500 - Centro Sul, Várzea Grande/MT CEP 78125-700 - Fone/Fax: 65 3688 8000

PROJETO: ESTRUTURAL
OBRA: AMPLIAÇÃO ESCOLAR
UNIDADE ESCOLAR: EMEB EMANUEL BENEDITO DE ARRUDA

ASSUNTO: PROJETO DE COBERTURA - SALAS DE AULA - BLOCO A e B
LOCALIZAÇÃO: RUA SÃO FRANCISCO DE ASSIS - S/N - LOTEAMENTO SANTA MARIA II
CEP: 78128-554 BAIRRO: COSTA VERDE - VÁRZEA GRANDE MT

AUTOR DO PROJETO:

GUILHERME SIMPLÍCIO DIAS
ENGENHEIRO CIVIL CREAMT 036575

UNIDADE:
CENTÍMETROS


ESCALA:
INDICADA

DATA:
JULHO/2023

FOLHA Nº

1
3


Detalhamento Testeira de Beiral

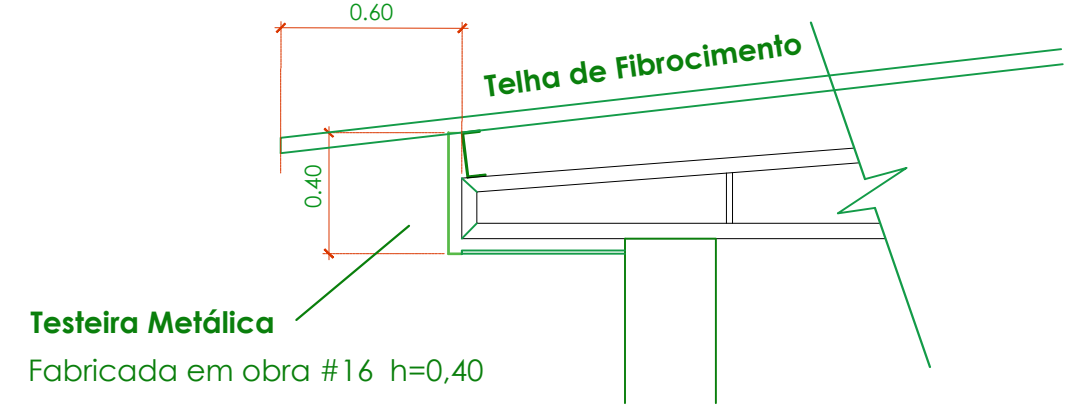

Ancoragem da Tesoura nas Vigas

Parafuso Chumbador de Aço

TIPO PARABOLT, 5/8" X 200 mm

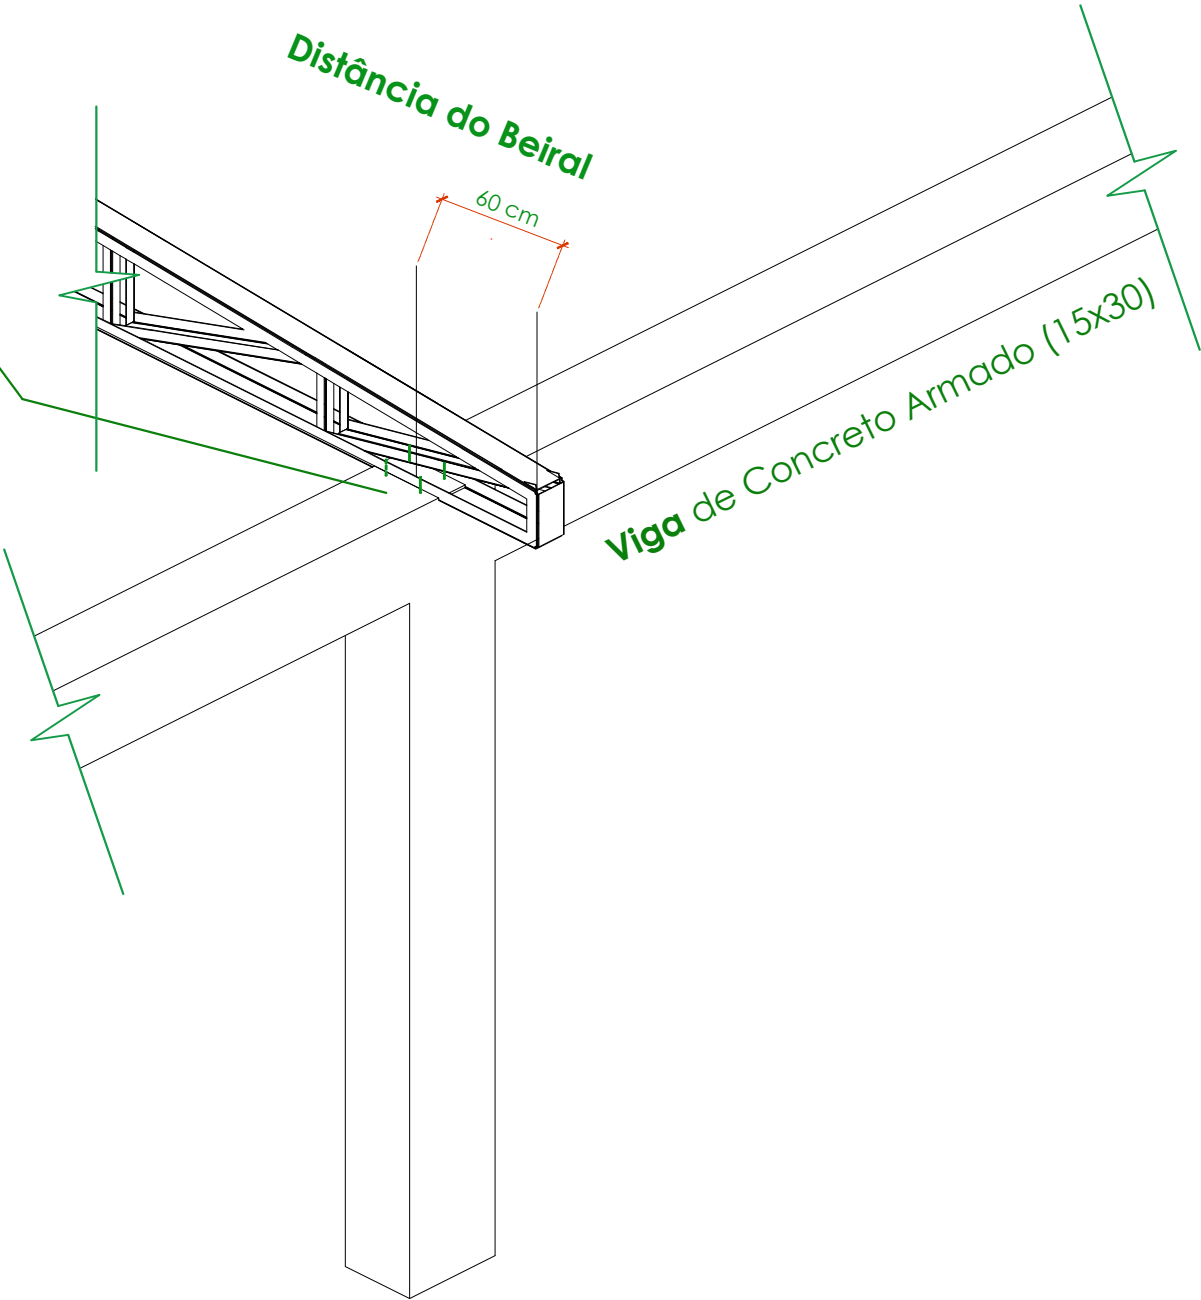

Cortes e Detalhamentos

escala 1:50



PREFEITURA MUNICIPAL DE

VÁRZEA GRANDE

Mais por Você. Mais por Várzea Grande.

PREFEITURA MUNICIPAL DE VÁRZEA GRANDE

Av. Castelo Branco, Espaço Municipal, 2500 - Centro Sul, Várzea Grande/MT CEP 78125-700 - Fone/Fax: 65 3688 8000

PROJETO: ESTRUTURAL

OBRA: AMPLIAÇÃO ESCOLAR

UNIDADE ESCOLAR:

EMEB EMANUEL BENEDITO DE ARRUDA

ASSUNTO: PROJETO DE COBERTURA - REFEITÓRIO E COZINHA - BLOCO C

LOCALIZAÇÃO:

RUA SÃO FRANCISCO DE ASSIS - S/N - LOTEAMENTO SANTA MARIA II

CEP: 78128-554 BAIRRO: COSTA VERDE - VÁRZEA GRANDE MT

AUTOR DO PROJETO:

GUILHERME SIMPLÍCIO DIAS

ENGENHEIRO CIVIL CREAMT 036575

UNIDADE:

CENTÍMETROS

ESCALA:

INDICADA

DATA:

JULHO/2023

FOLHA Nº

3

3